
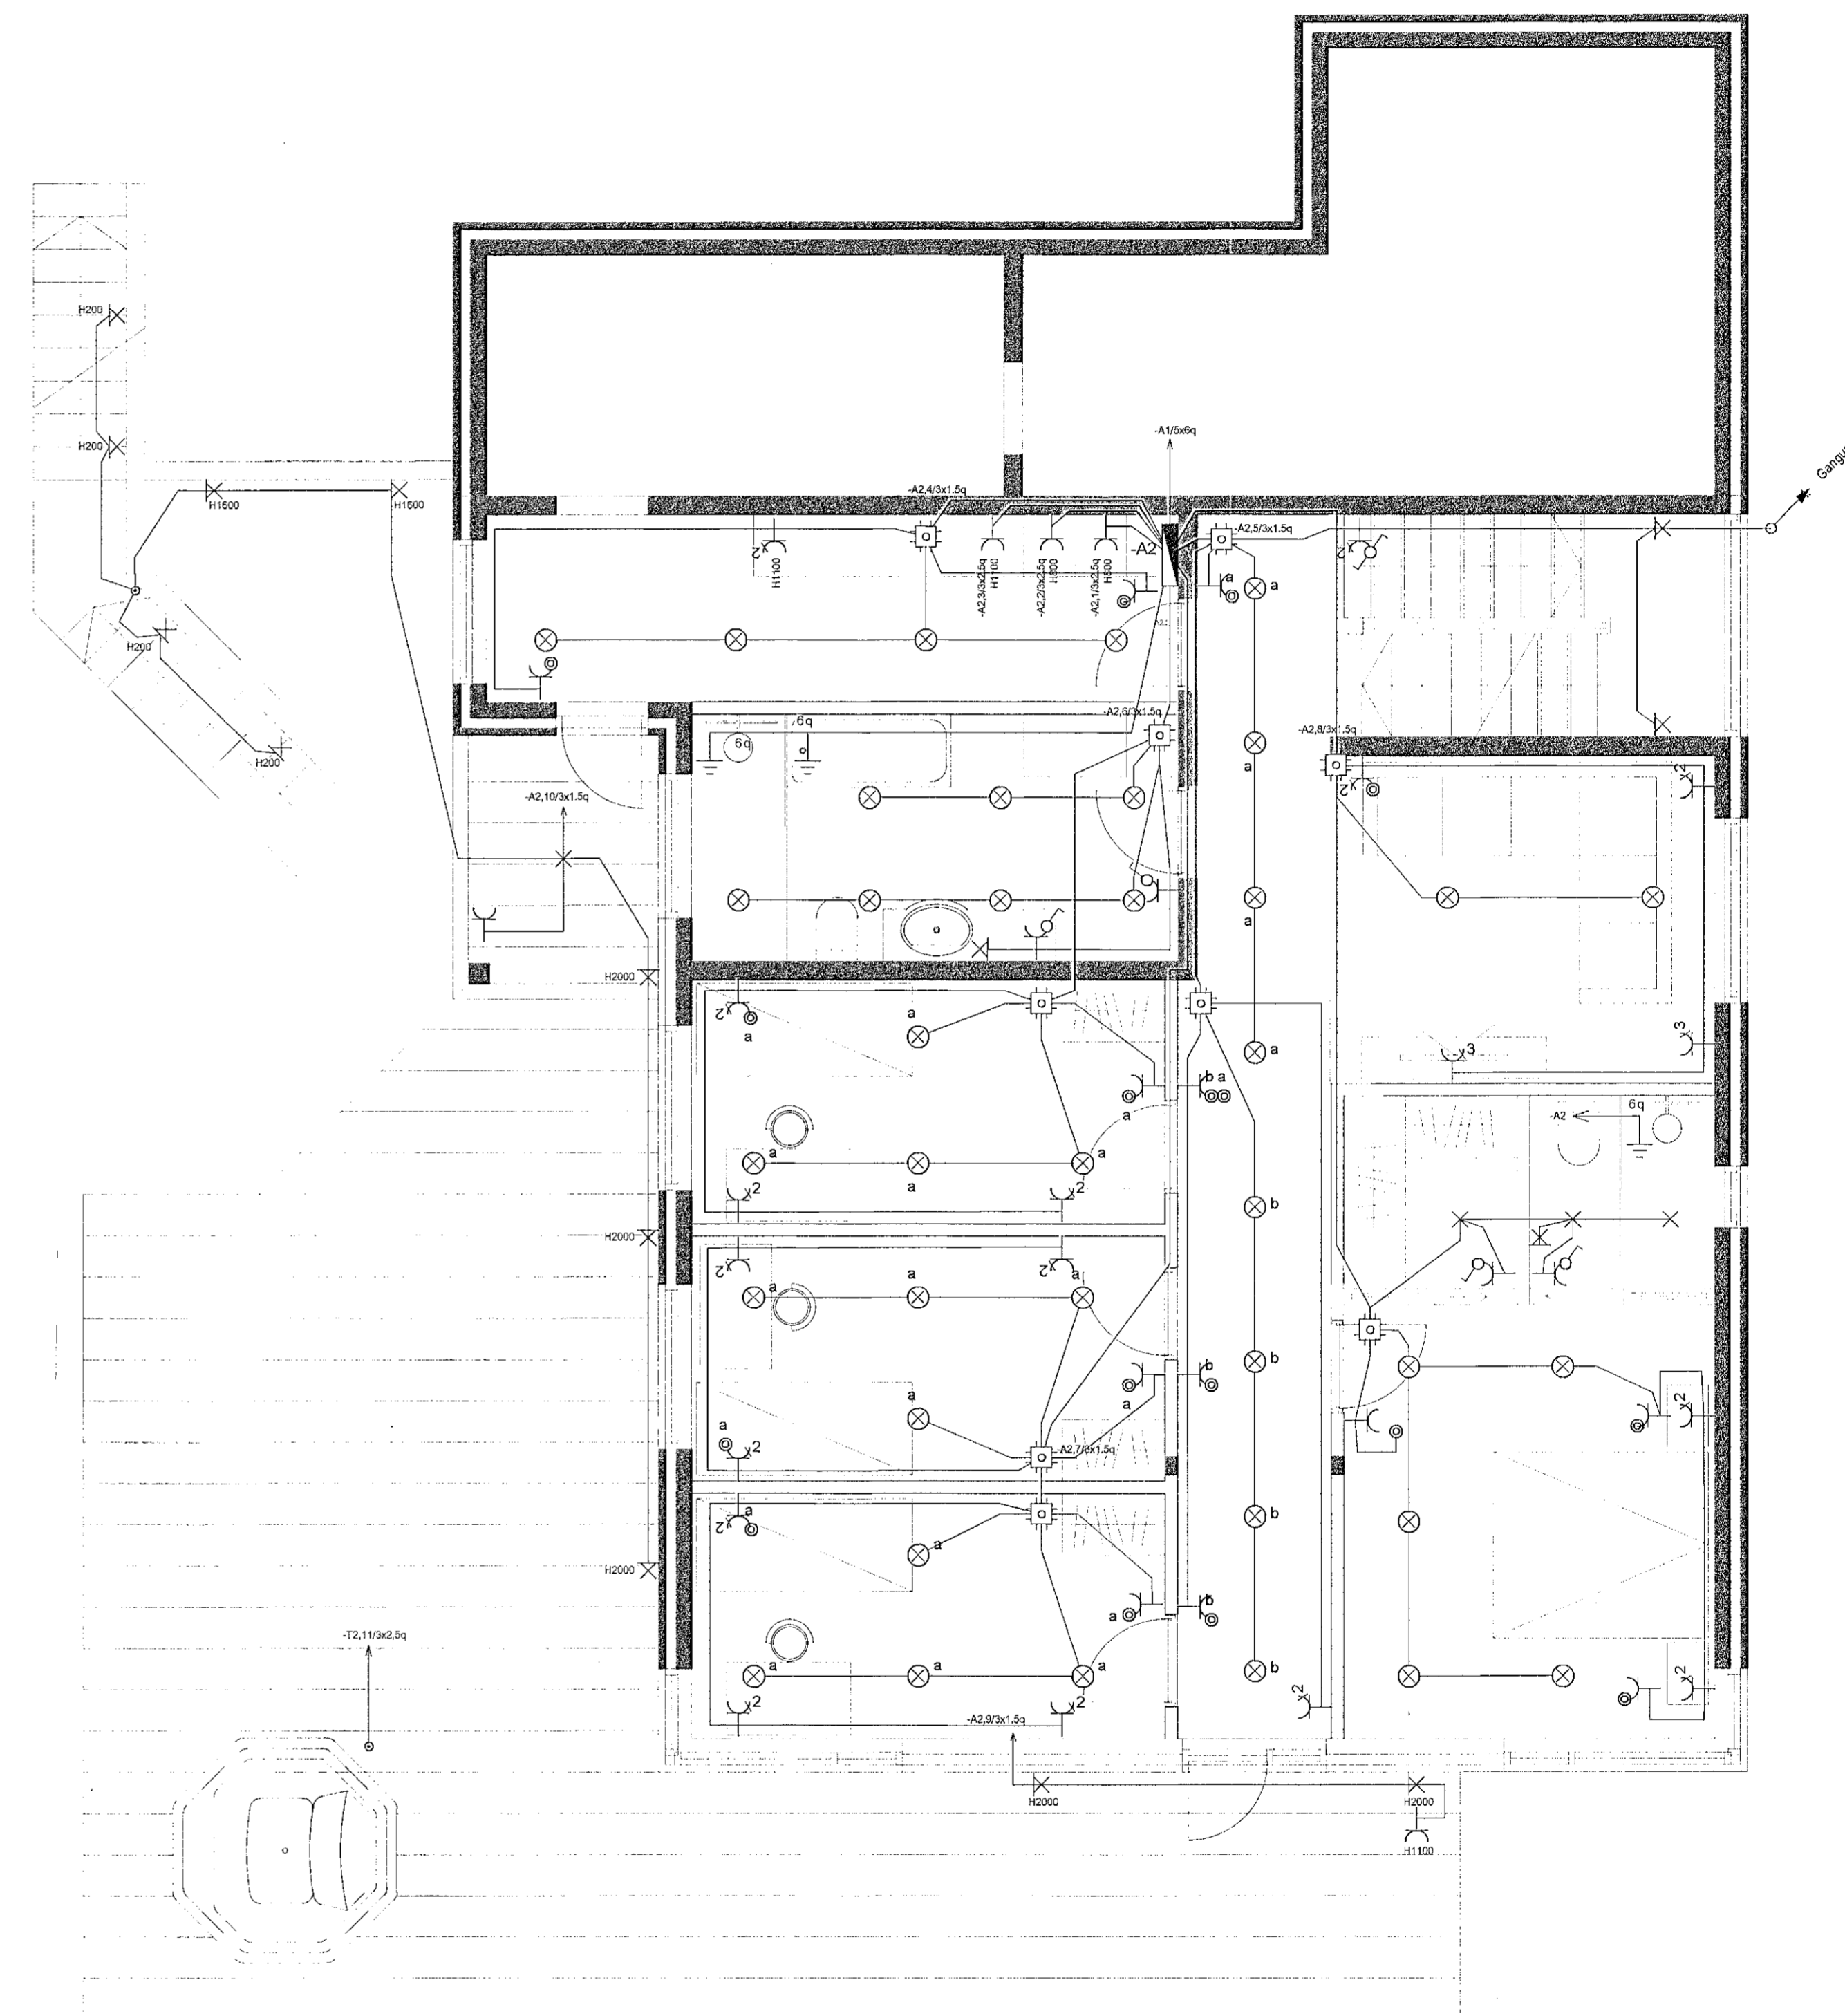


MÓTTEKIÐ
09. JUNÍ 2021
f. Byggingarfulltrúans í Hafnarfjörð

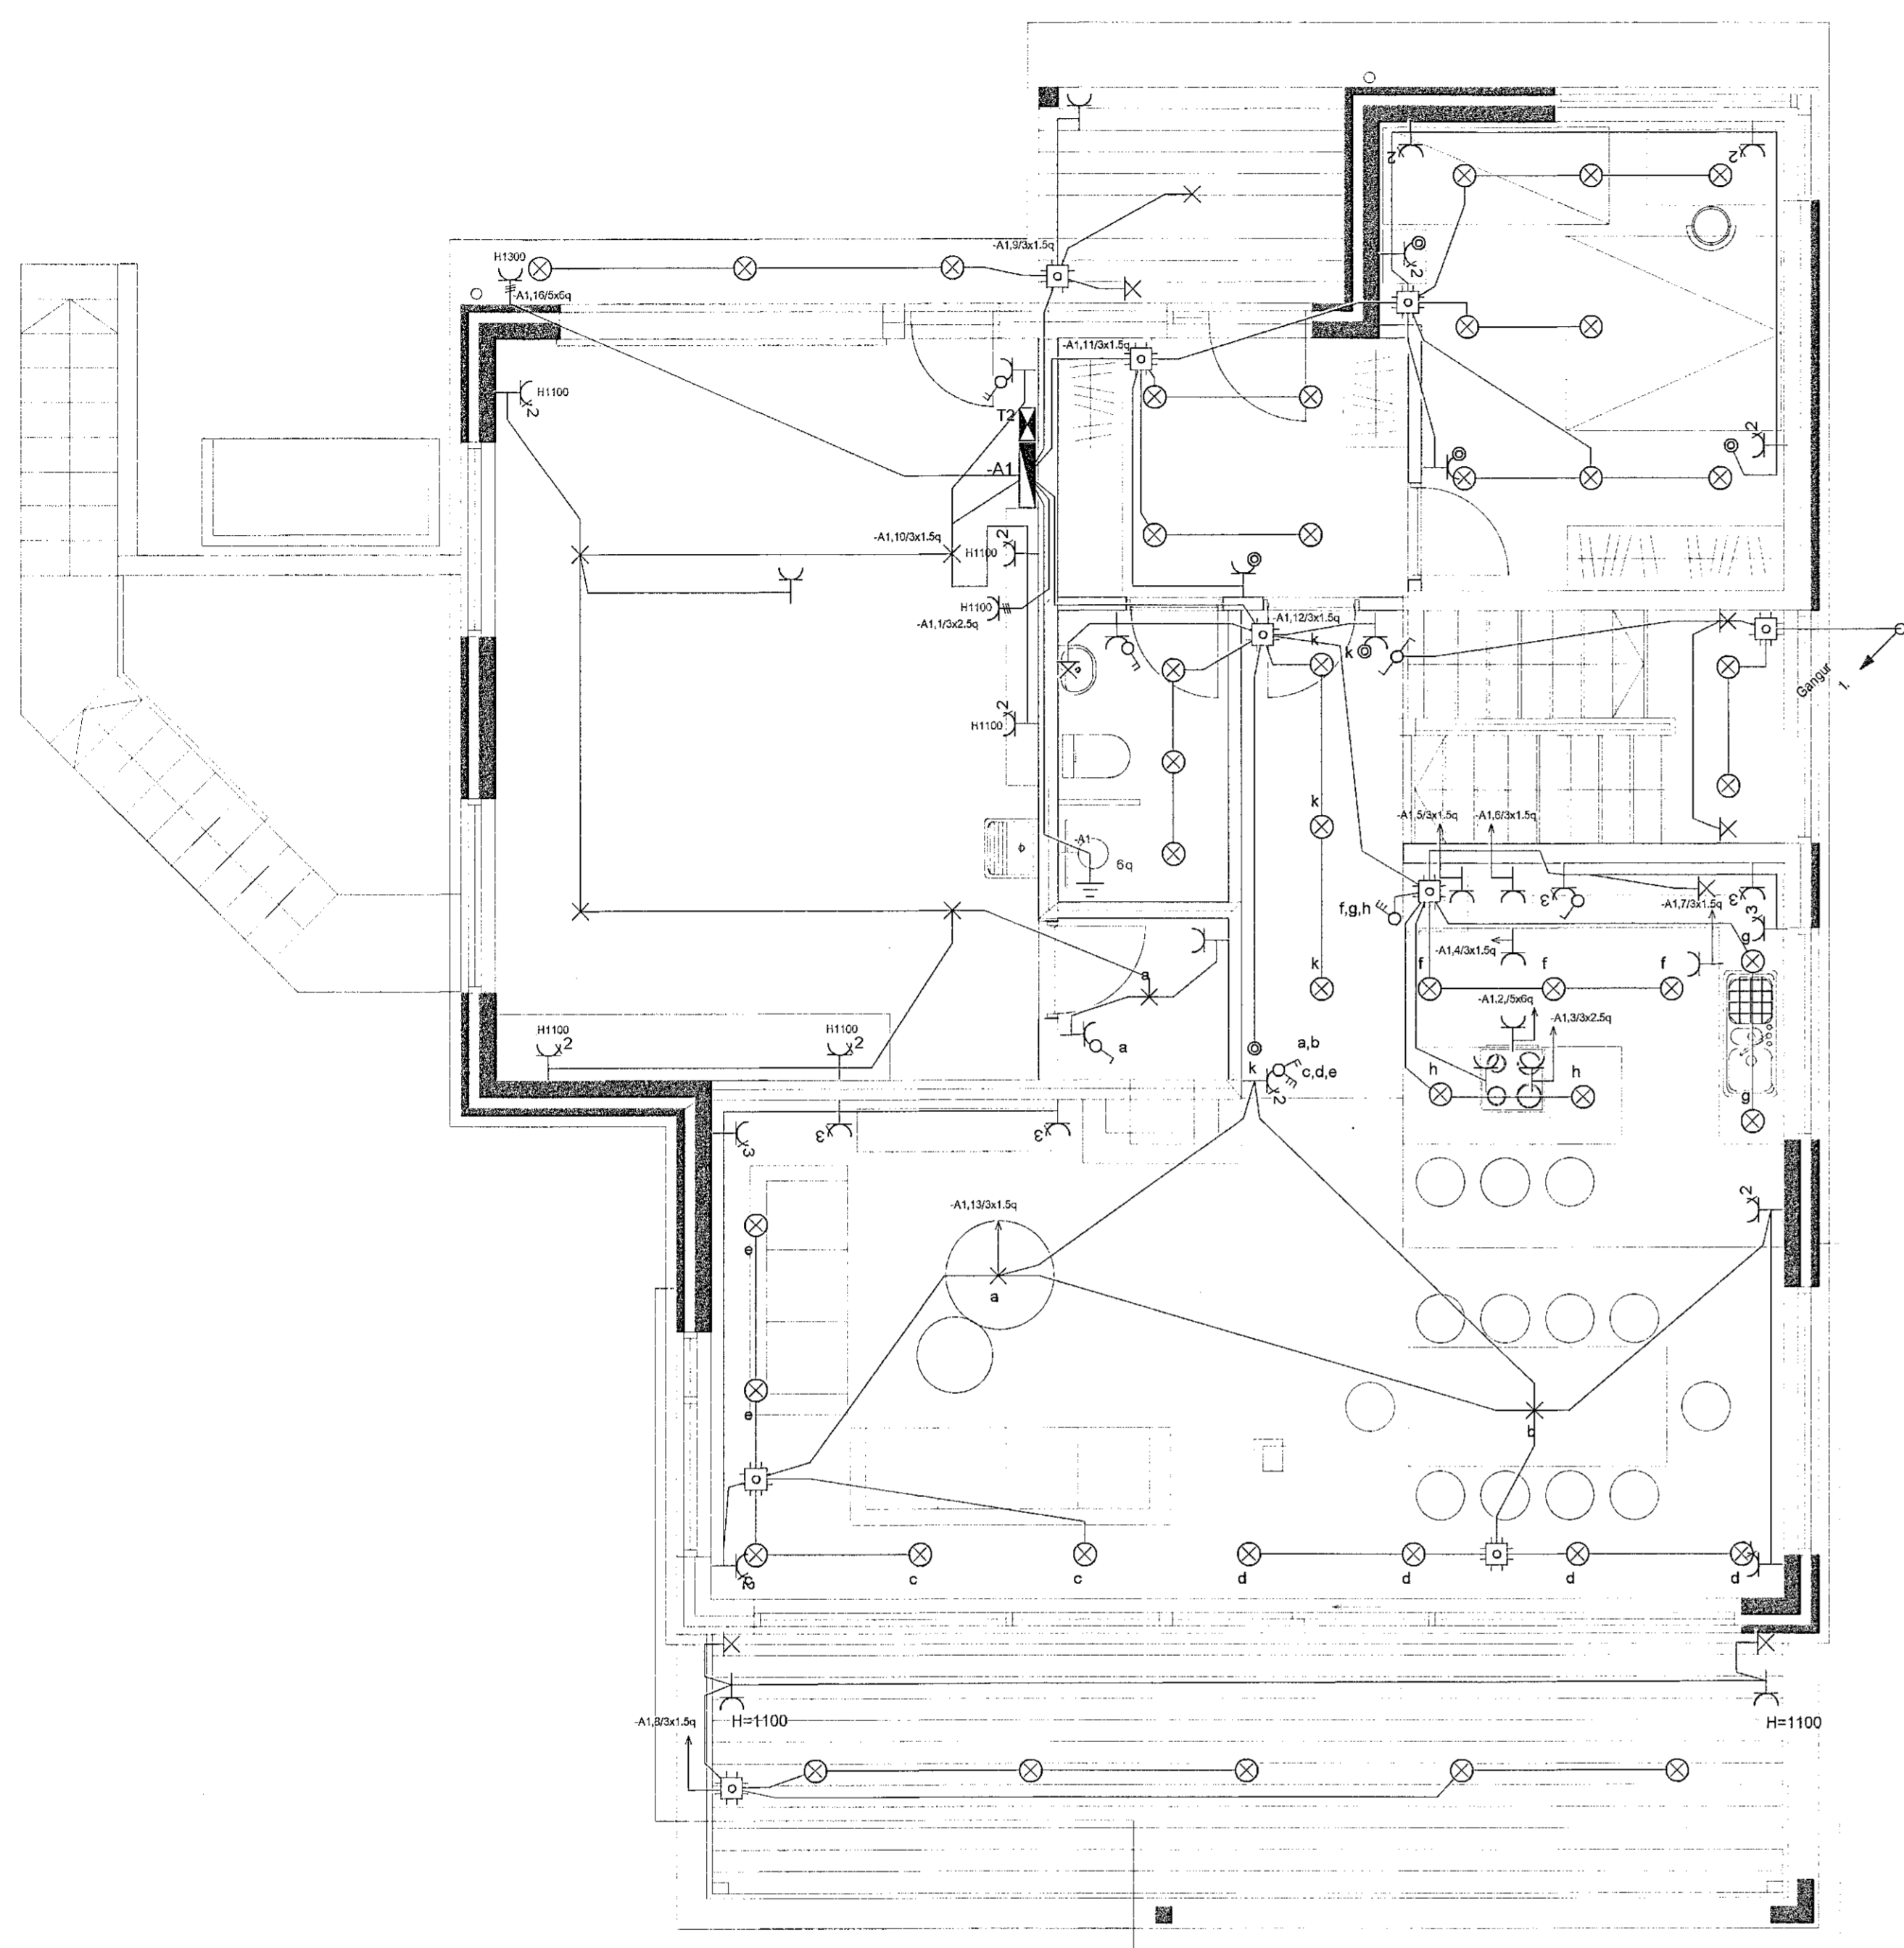

Linn Sævar
Undirskrift hönnuðar
Stuð Ragnar

Staður: Vóluskarð 4
221 Hafnarfjörður

Samþykkt: F. H. Rafhúsið, Sturla Ragnarson 091165-4579

Lágspenna Skýringar	bis: 1 af: 5 MKV: 1:50
------------------------	---------------------------

Rafhúsið ehf. Teikn: Hannað SR
Dags: 21/03/2021
www.rafhusid.is - sími +354 5442001 Teikning: 202103