
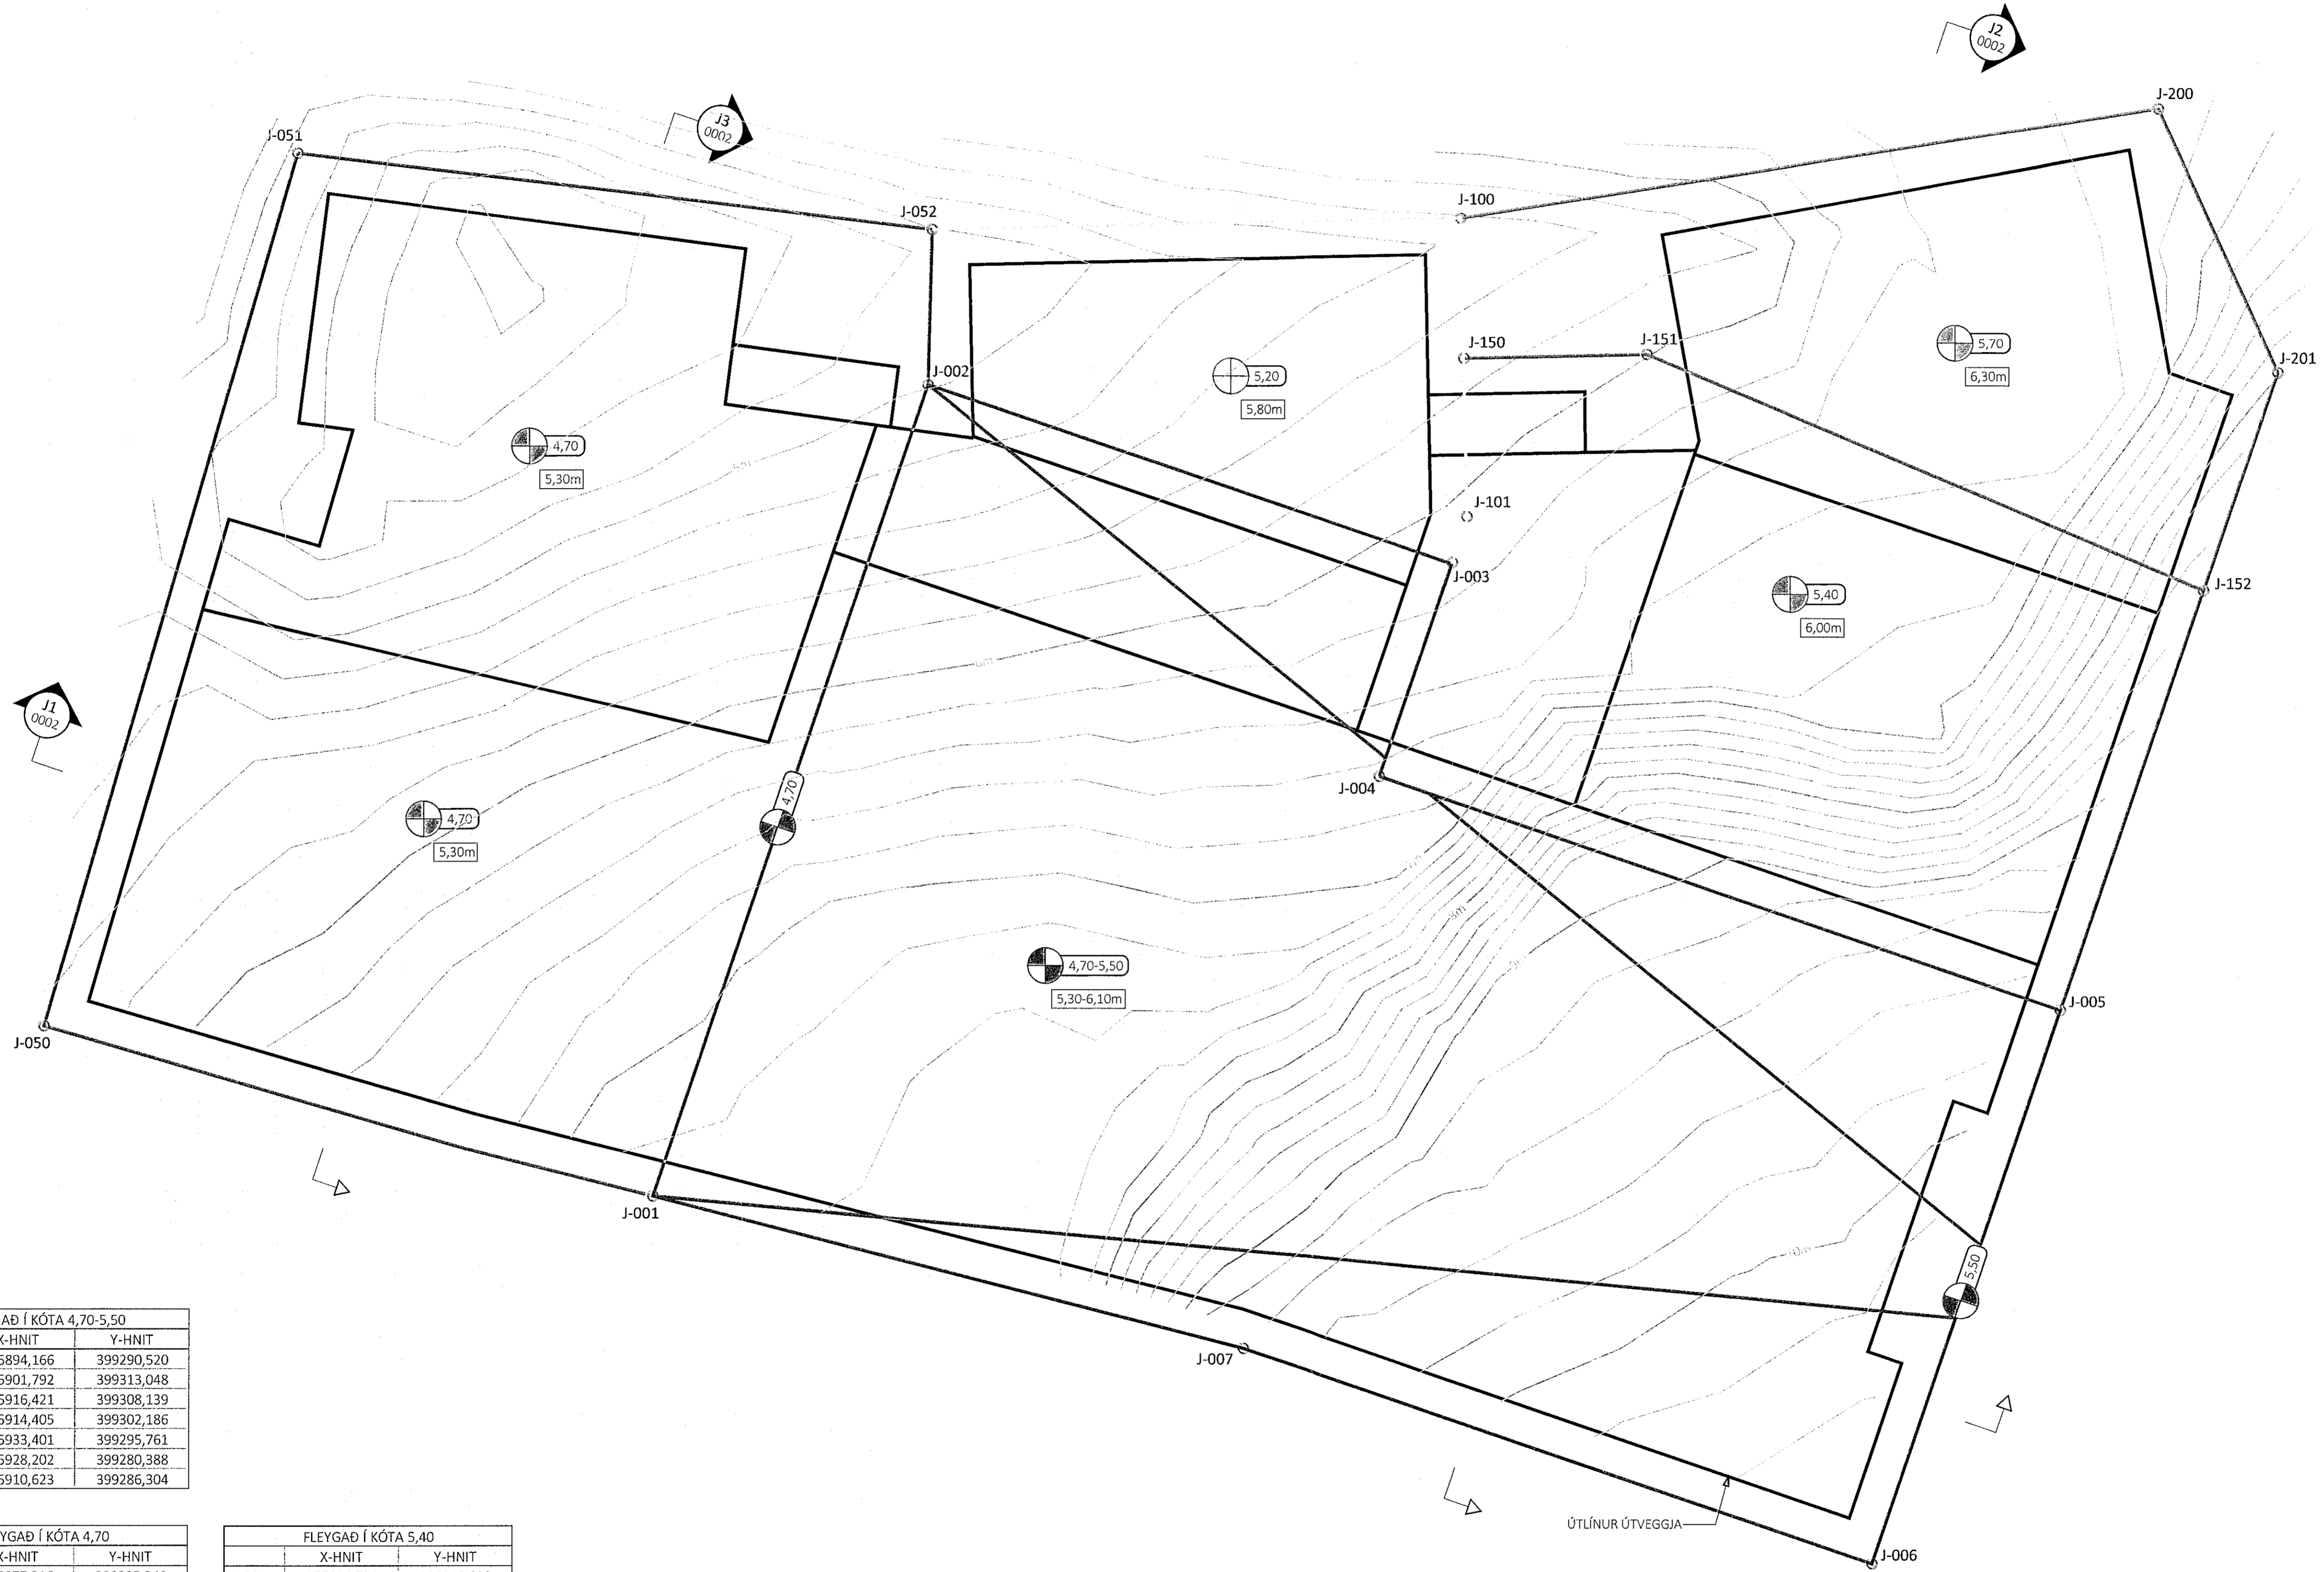


TÁKN:

- MÆLD HÆÐARLÍNA YFIRBORÐS (0,2m HÆÐARMUNUR Á MILLI LÍNA)
- KLÖPP FLEYGUD Í KÓTA 4,70-5,50
- KLÖPP FLEYGUD Í KÓTA 4,70
- KLÖPP FLEYGUD Í KÓTA 5,20
- KLÖPP FLEYGUD Í KÓTA 5,40
- KLÖPP FLEYGUD Í KÓTA 5,70
- HÁMARKSHÆÐ Á KLÖPP - EF KLÖPP LIGGUR LÆGRA EN UPPGEFINN KÓTI SKAL FJARLÆGJA JARÐVEG OFAN AF KLÖPP
- STEYPUKÓTI Á BOTNPLÖTU

ATH - GRAFTRARMÖRK ERU ALLTAF VIÐ BOTN. FLÁI Á KLÖPP OG JARÐVEGI SKAL ÁRVEÐINN Á STADNUM Í LÚSI AÐSTÆÐNA OG STÆÐNI JARÐVEGS.

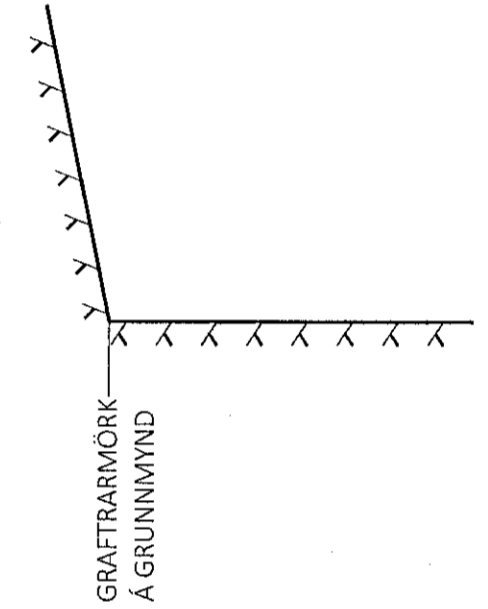

FLEYGAD Í KÓTA 4,70-5,50		
	X-HNIT	Y-HNIT
J-001	355894,166	399290,520
J-002	355901,792	399313,048
J-003	355916,421	399308,139
J-004	355914,405	399302,186
J-005	355933,401	399295,761
J-006	355928,202	399280,388
J-007	355910,623	399286,304

FLEYGAD Í KÓTA 4,70		
	X-HNIT	Y-HNIT
J-050	355877,216	399295,249
J-051	355884,232	399319,449
J-052	355901,922	399317,355

FLEYGAD Í KÓTA 5,40		
	X-HNIT	Y-HNIT
J-150	355916,728	399313,808
J-151	355921,833	399313,927
J-152	355937,350	399307,428

FLEYGAD Í KÓTA 5,20		
	X-HNIT	Y-HNIT
J-100	355916,631	399317,697
J-101	355916,825	399309,416

FLEYGAD Í KÓTA 5,70		
	X-HNIT	Y-HNIT
J-200	355936,048	399320,788
J-201	355939,397	399313,474

ÚTG. DAGS. SKÝRING

LEKJARGATA 2
HAFNARFIRÐI

DVERGSREITURINN

JARÐVINNA
GRAFTRAR- OG FLEYGUNARPLAN
GRUNNMÝND

SAMÞYKKT: KENNITALA:

Brund. Dinsæðis 070970-4149

DAGS. ÚTGÁFU: 31.05.2021 HÖNNUÐUR: HE
DAGS. BREYTT: YFIRFARID AF: E5

MÆLIKVARDI: 1:100