




HNITASKRÁ FYRIR ÚTHORN UNDIRSTAÐNA  
VERKTAKI FÆR DWG TEIKNINGU Í HNITUM  
FYRIR NÁNARI ÚTSETNINGU UNDIRSTAÐNA


	X-HNIT	Y-HNIT
U-001	355878,458	399295,930
U-002	355882,337	399309,288
U-003	355884,856	399308,557
U-004	355885,790	399311,771
U-005	355884,266	399311,971
U-006	355885,102	399318,327
U-007	355896,712	399316,800
U-008	355896,362	399314,144
U-009	355900,670	399313,577
U-010	355903,053	399311,569
U-011	355902,943	399316,390
U-012	355915,650	399316,680
U-013	355915,739	399312,794
U-014	355920,083	399312,893
U-015	355923,200	399311,284
U-016	355923,287	399311,543
U-017	355922,248	399317,261
U-018	355935,244	399319,624
U-019	355936,366	399313,459
U-020	355938,130	399312,862
U-021	355931,385	399292,926
U-022	355930,438	399293,247
U-023	355928,073	399286,256
U-024	355929,020	399285,936
U-025	355927,573	399281,659
U-026	355915,647	399285,694
U-027	355910,629	399287,392
U-028	355890,011	399292,575
U-029	355885,189	399299,369
U-030	355885,911	399297,910
U-031	355890,811	399297,341
U-032	355891,533	399295,882
U-033	355896,244	399295,970
U-034	355896,966	399294,511
U-035	355899,204	399304,833
U-036	355899,861	399303,344
U-037	355904,632	399302,997
U-038	355905,289	399301,508
U-039	355901,805	399294,642
U-040	355902,462	399293,153
U-041	355912,210	399300,433
U-042	355912,867	399298,944
U-043	355909,614	399292,760
U-044	355910,271	399291,271
U-045	355919,741	399297,964
U-046	355920,492	399296,285
U-047	355917,145	399290,291
U-048	355917,896	399288,612
U-049	355925,660	399295,882
U-050	355926,318	399294,393
U-051	355923,064	399288,209
U-052	355923,722	399286,720
U-053	355889,647	399313,775
U-054	355891,092	399313,182
U-055	355891,642	399313,603
U-056	355892,158	399312,930

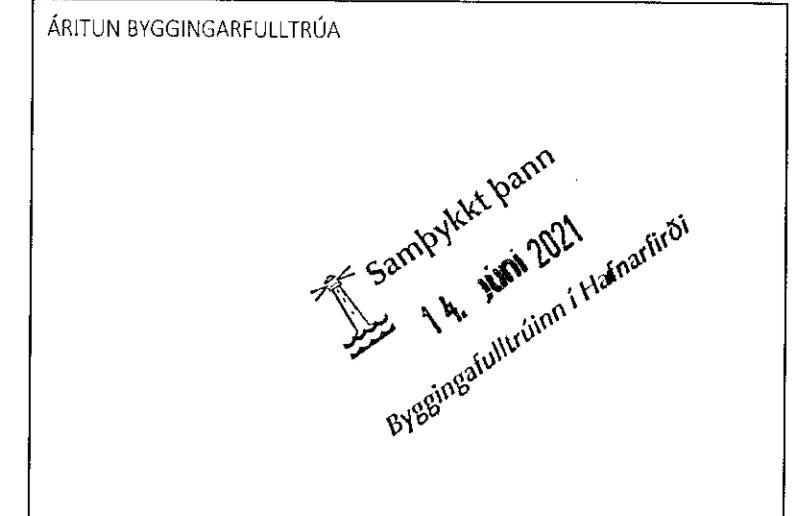

ÁRITUN BYGGINGARFULLTRÚA  
Kritján Óm Kjartansson  
040176-4979  
KT:

- ALMENNAR SKÝRINGAR:
- SJÁ FLEIRI ALMENNAR SKÝRINGAR Á TEIKNINGU 0000
  - ÖLL MÁL ERU Í MILLIMETRUM, EN KÓTAR OG HNIT ERU Í METRUM
  - BYGGINGIN ER GRUNÐUÐ Á KLÖPP
  - LEYFILEGT ÁLAG Á KLÖPP ER 1,0 MPa Í BROTMARKARÁSTANDI OG 1,5 MPa Í JARÐSKJÁLFTA
  - SJÁ TEIKNINGAR FRÁ VERKHÖNNUN FYRIR SÖKKULSKAUT
  - SJÁ TEIKNINGAR FRÁ VARMBOÐA VERKFRÆÐISTOFU FYRIR GÖT Í SÖKKLA OG STAÐSETNINGU GÓLFNIDURFALLA
  - SJÁ TEIKNINGAR FRÁ KRADS ARKITEKTUM FYRIR HALLA Á BOTNPLÖTU Í BÍLAGEMYSLU

- TÁKN:
- U-XXX HNITAPUNKTUR FYRIR UNDIRSTÖÐU
  - 0,000 STEYPKÚTI OFAN Á PLÖTU
  - t=120 PYKKT Á STEYPTRI BOTNPLÖTU

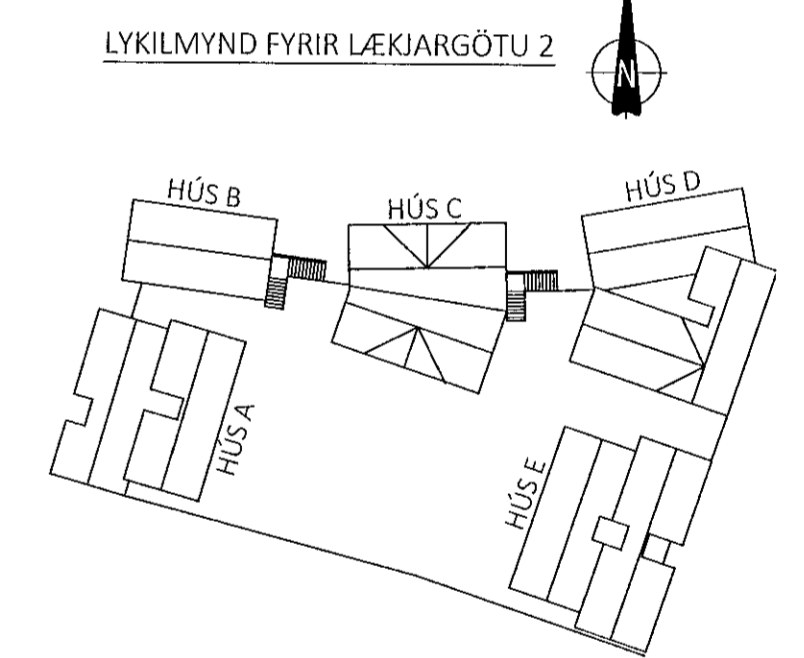

ÚTG. DAGS. SKÝRING  
LÆKJARGATA 2  
HAFNARFIRÐI  
DVERGSREITURINN

BURÐARVIRKI  
UNDIRSTÖÐUR - YFIRLITSMYND  
GRUNNMYND  
SAMÞYKKT: KENNITALA:  
Ámund Þinarselth: 0709970-4149  
DAGS ÚTGÁFU: 31.05.2021 HÖNNUNDIR: HE  
DAGS BREYTT: YFIRFARID AF: ES  
MÆLIKVARDI: 1:100