


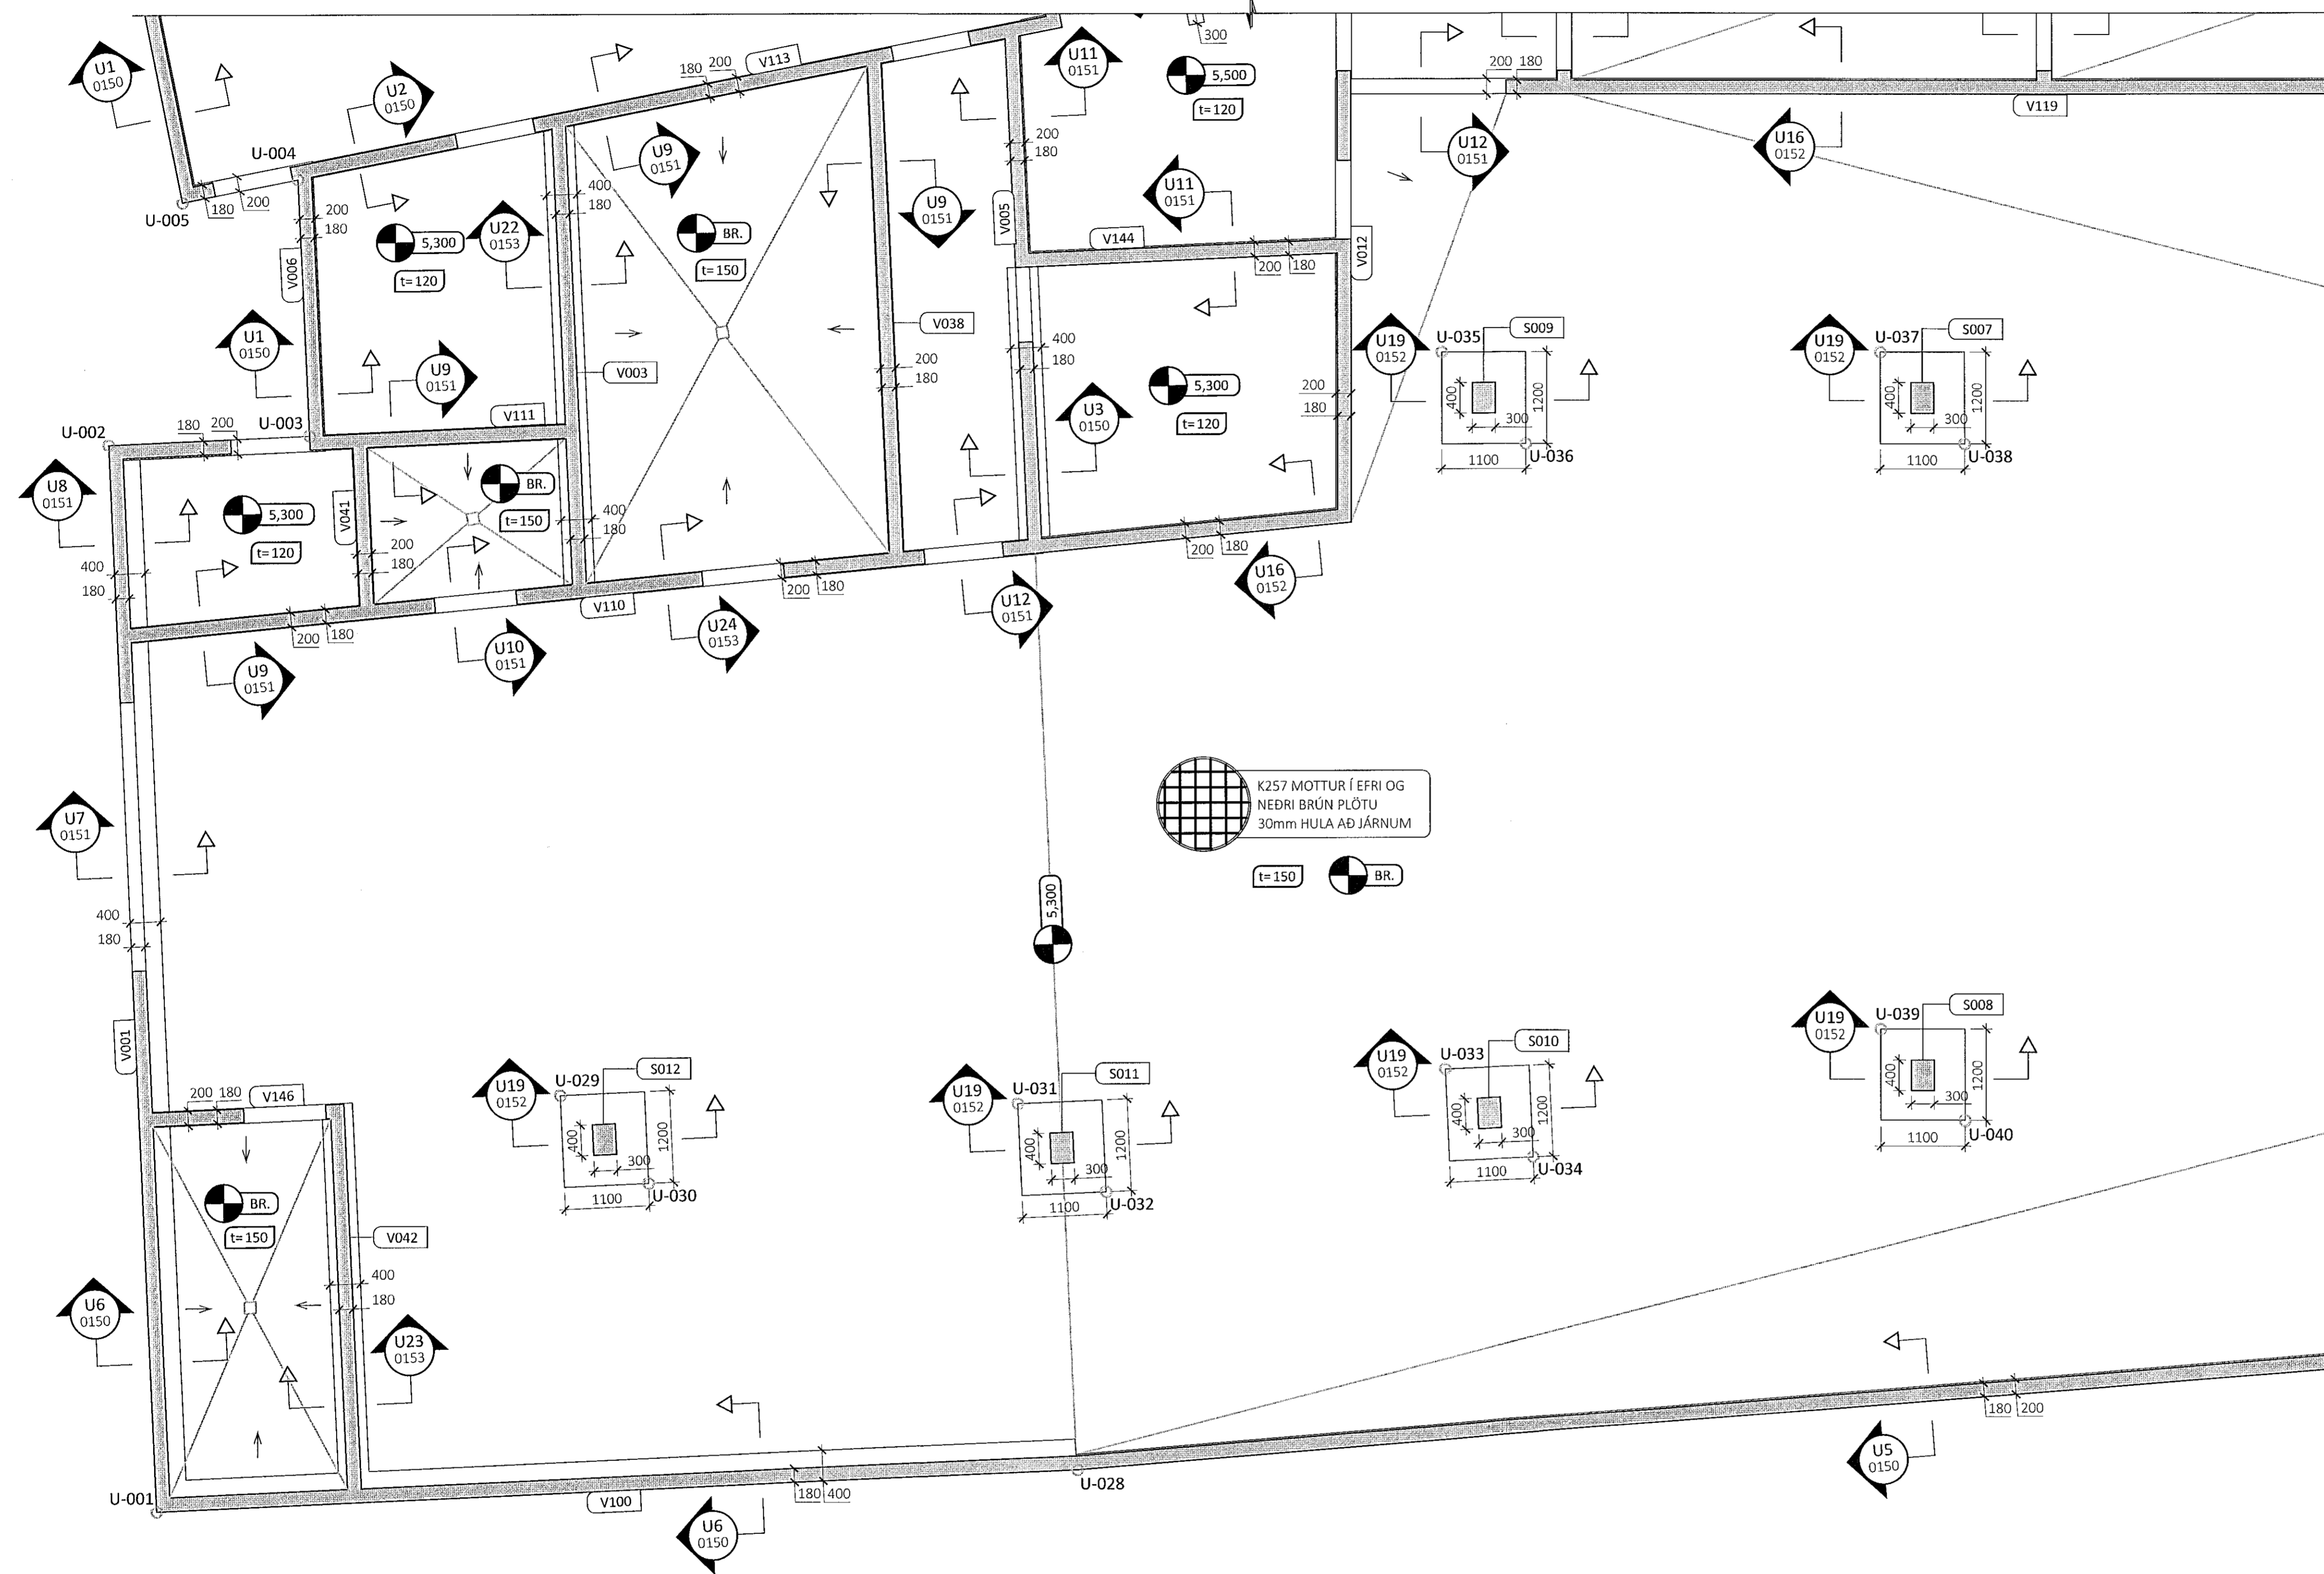

SIÁ TEIKNINGU 0102 FYRIR FRAMHALD



SIÁ TEIKNINGU 0104 FYRIR FRAMHALD

Samþykkt þann 14. júní 2021
Byggingarfulltrúi / Hafnarfirdi

ÁRITUN HÖNNUNARSTJÓRA
K.T.


ALMENNAR SKÝRINGAR:

- SIÁ FLEIRI ALMENNAR SKÝRINGAR Á TEIKNINGU 0000
- ÖLL MÁL ERU Í MILLIMETRUM, EN KÓTAR OG HNIT ERU Í METRUM
- BYGGINGIN ER GRUNDUÐ Á KLÖPP
- LEYFILEGT ÁLAG Á KLÖPP ER 1,0 MPa Í BRÖTMARKARÁSTANDI OG 1,5 MPa Í JARBSKJÁLFTA
- SIÁ TEIKNINGAR FRÁ VERKHÖNNUN FYRIR SÖKKULSKAUT
- SIÁ TEIKNINGAR FRÁ VARMBOÐA VERKFRÆÐISTOFU FYRIR GOT Í SÖKKLA OG STAÐSETNINGU GÖLFNIDURFALLA
- SIÁ TEIKNINGAR FRÁ KRADS ARKITEKTUM FYRIR HALLA Á BOTNPLÖTU Í BÍLAGEYMSLU

TÁKN:

- U-XXX HNITAPUNKTUR FYRIR UNDIRSTÖÐU
- 0,000 STEYPUKÓTI OFAN Á PLÖTU
- t=120 ÞYKKT Á STEYPTRI BOTNPLÖTU

LYKILMYND FYRIR LÆKJARGÖTU 2

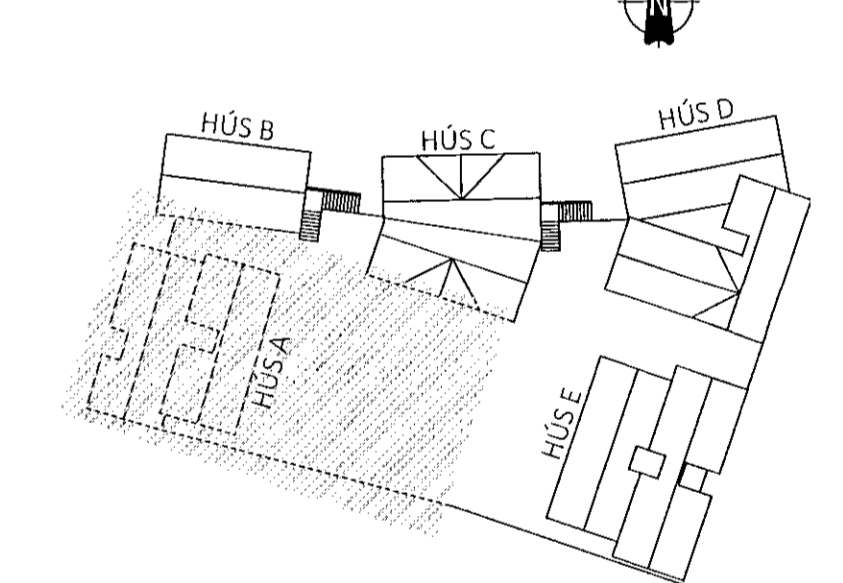

ÚTG. DAGS. SKÝRING

LÆKJARGATA 2
HAFNARFIRÐI

DVERGSREITURINN

BURDARVIRKI
UNDIRSTÖÐUR - HLUÐI 1
GRUNNMYND

SAMÞYKKT: KENNITALA:

Árind Dínarskiöld 070970-4149

DAGS. ÚTGÁFU: 31.05.2021
DAGS. BREYTT:

HÖNNUÐUR: HE
YRIRFARID AF: ES

MÆLIKVARDI: 1:50



20038 0101

VERKNR. NÖMUR. ÚTG.

ÁRMÚLA 4-6 108, REYKJAVÍK KT. 631216-0480 SÍMI: 771-5252
hannaverk.is hrund@hannaverk.is