

SÍÁ TEIKNINGU 0101 FYRIR FRAMHALÐ


ÁRITUN BYGGINGARFULLTRÚA

*Sampylkkt þann*  
**14. Júní 2021**  
 Byggingulltrúinn í Hafnarfirði

Kristján Örn Kjararsson  
 94916-9724  
 KT:

- ALMENNAR SKÝRINGAR:
- SÍÁ FLEIRI ALMENNAR SKÝRINGAR Á TEIKNINGU 0000
  - ÖLL MÁL ERU Í MILLIMETRUM, EN KÓTAR OG HNIT ERU Í METRUM
  - BYGGINGIN ER GRUNDUÐ Á KLÖPP
  - LEYFLEGT ÁLAG Á KLÖPP ER 1,0 MPa Í BROTMARKARÁSTANDI OG 1,5 MPa Í JARÐSKJÁLFTA
  - SÍÁ TEIKNINGAR FRÁ VERKHÖNNUN FYRIR SÖKKULSKAUT FYRIR GÖT Í SOKKLA OG STAÐSETNINGU GÖLFNÍÐURFALLA
  - SÍÁ TEIKNINGAR FRÁ KRADS ARKITEKTUM FYRIR HALLA Á BOTNPLÖTU Í BÍLAGEYMSLU

- TÁKN:
- U-XXX HNITAPUNKTUR FYRIR UNDIRSTÖÐU
  - 0,000 STEYPUKÓTI OFAN Á PLÖTU
  - t=120 PYKKT Á STEYPTRI BOTNPLÖTU

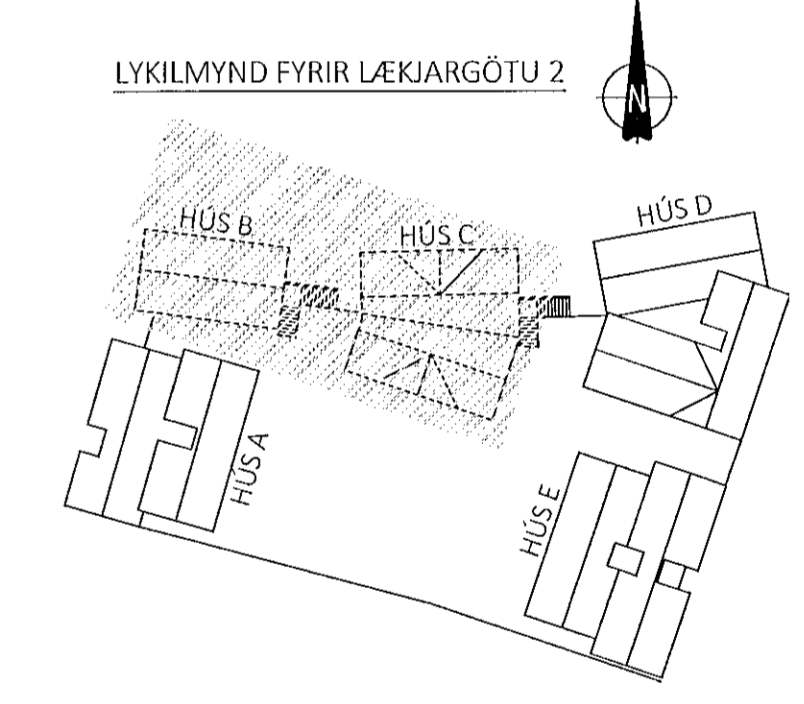

ÚTG. DAGS. SKÝRING

**LÆKJARGATA 2**  
**HAFNARFIRÐI**


DVERGSREITURINN

BURÐARVIRKI  
 UNDIRSTÖÐUR - HLUÐI 2  
 GRUNNMYND

SAMÞYKKT: *Árind Þinnsdóttir* KENNITALA: 070970-4149

DAGS. ÚTGÁFU: 31.05.2021 HÖNNUÐJUR: HE  
 DAGS. BREYTT: YRIRFARDAF: ES  
 MÆLUVARÐI: 1:50

ALMENN TÍÐI Í PLÖTUÞYNNINGU Í BOTNPLÖTU Í STURTKLEFUM

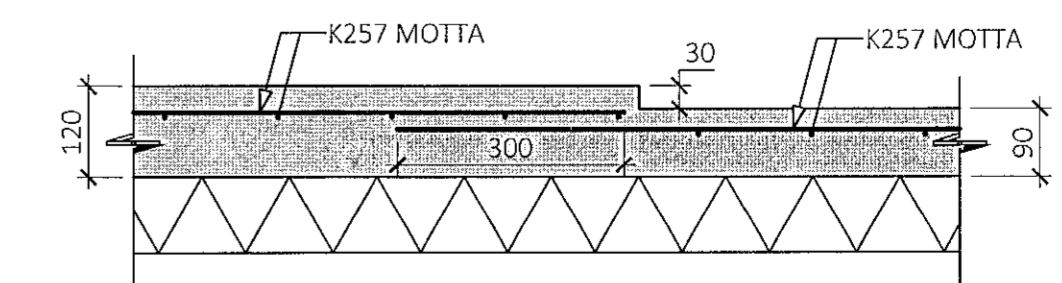

SÍÁ TEIKNINGAR ARKITEKTA FYRIR MÁLSETNINGAR Á ÞYNNINGUM

**HANNA** 20038 **0102**  
 VERKFRÆÐISTOFA VERKNR. NÚMÉR ÚTG.  
 ÁRMÚLA 4-6 108, REYKJAVÍK KT. 631216-0480 SÍMI: 771-5252  
 hannaverk.is hrund@hannaverk.is