

SJÁ TEIKNINGU 0104 FYRIR FRAMHALD


ÁRITUN BYGGINGARFULLTRÁ

Sampykki þann
14. Jún 2021
Byggingufulltrúi í Hafnarfirði

ÁRITUN HÖNNUNARSTJÓRA
KT:

- ALMENNAR SKÝRINGAR:
- SJÁ FLEIRI ALMENNAR SKÝRINGAR Á TEIKNINGU 0000
 - ÖLL MÁL ERU Í MILLIMETRUM, EN KÓTAR OG HNIÐ ERU Í METRUM
 - BYGGINGIN ER GRUNDUÐ Á KLÖPP
 - LEYFILEGT ÁLAG Á KLÖPP ER 1,0 MPa Í BROTMARKARÁSTANDI OG 1,5 MPa Í JARÐSKJÁLFTA
 - SJÁ TEIKNINGAR FRÁ VERKHÖNNUN FYRIR SÖKKULSKAUT FYRIR GÖT Í SÖKKLA OG STAÐSETNINGU GÖLFNIDURFALLA
 - SJÁ TEIKNINGAR FRÁ KRADS ARKITEKTUM FYRIR HALLA Á BOTNPLÖTU Í BÍLAGEYMSLU

- TÁKN:
- U-XXX HNIÐAPUNKTUR FYRIR UNDIRSTÖÐU
 - 0,000 STEYPUKÓTI OFAN Á PLÖTU
 - ▭ t=120 PYKKT Á STEYPTRI BOTNPLÖTU

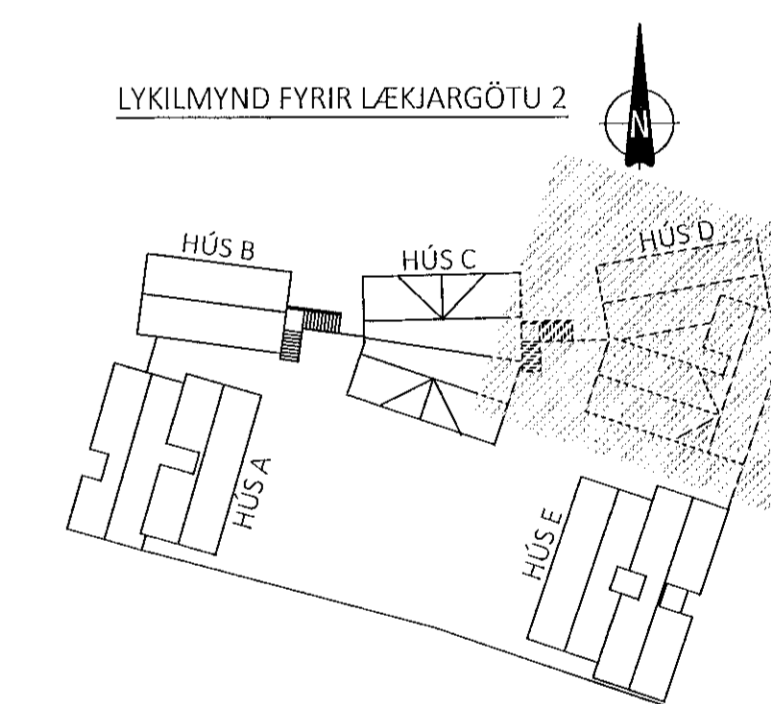

ÚTG. DAGS. SKÝRING

LÆKJARGATA 2
HAFNARFIRÐI

DVERGSREITURINN

BURÐARVIRKI UNDIRSTÖÐUR - HLUÐI 3 GRUNNMYND

SAMPYKKT: KENNITALA:
S. and D. varðhiti 070970-4149

DAGS. ÚTGÁFU: 31.05.2021 HÖNNUÐUR: HE
DAGS. BREYTT: YFIRFARUÐ AF: ES
MÆLIKVARÐI: 1:50

HANNA
VERKFRÆÐISTOFA

20038 0103
VERKNR. NÚMER ÚTG.
ÁRMÚLA 4-6 108, REYKJAVÍK KT. 631216-0480 Sími: 771-5252
hannaverk.is hrund@hannaverk.is

