


Samþykkt þann
14. Júní 2021
Byggingarfulltrúi í Hafnarfirði

LYKILMYND

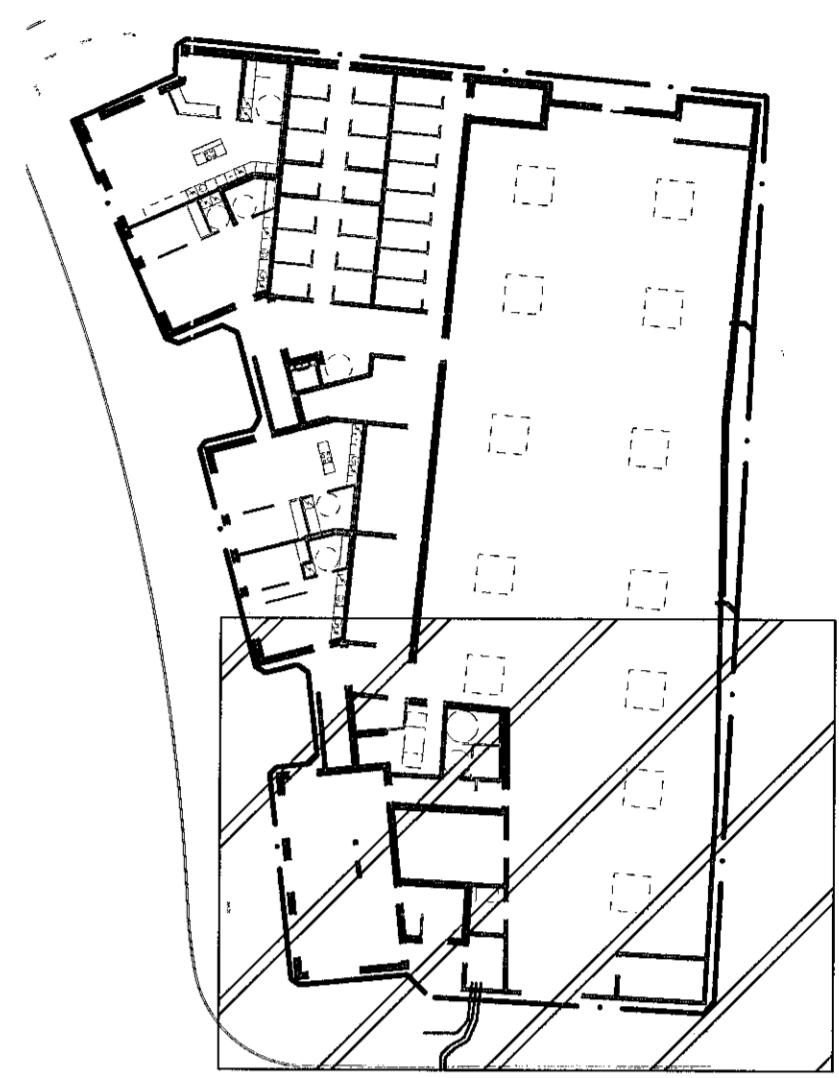

SKÝRINGAR:

- FRÆRENNSLISLÖGN
- - - REGNVATNSLÖGN
- NF NIÐURFALL
- FS FALLSTAMMI
- HL HANDLAUG
- VS SALERNI
- EV ELDHÚSVASKUR
- PU PÍPA UPP
- NF NIÐURFALL
- GN GÓLFNIÐURFALL

Hafnarfjarðarbær
Umhverfis- og skipulagssvið
umhverfis- og veitustjóri

Þessa teikningu má hvorki fjálfalda né dreifa til þriðja aðila án okkar samþykks. Brot á höfundarétti varðar w? lög.



Br.	Dags.	EÖL broytingar	Br.	Yf.	Samþ.
	16.21				
DAGS. UNDIRSKRIFTAR			220957-4039		
DAGS. UNDIRSKRIFTAR			Kirkján Ólafur Kjartansson 040176-6979		
BYGGT Á AÐALUPPDRATTUM - DAGS:			- ÚTGÁFA:		
Mkv.	1:50	Heldar Jónsson Byggingateknískráðingur BS.c Lögfréttir tegningarmálar		LÆKJARGATA 2	
Vörpun		Súðarfurum 10 210 Garðabær S 8936600 heldar@varmbodi.is kt.630719-1270		220 - HAFNARFJÖRÐUR GRUNNMYND FRÆRENNSLISLAGNIR	
Hannað	GA	Teknað	GA	Yfirfarið	HJ
		Samþykkt	HJ	Dags.	02.06.2021
		Tekn. nr.			P - 207
		Verk nr.			3.220.001
		Blad nr.			B1