


LYKILMYND

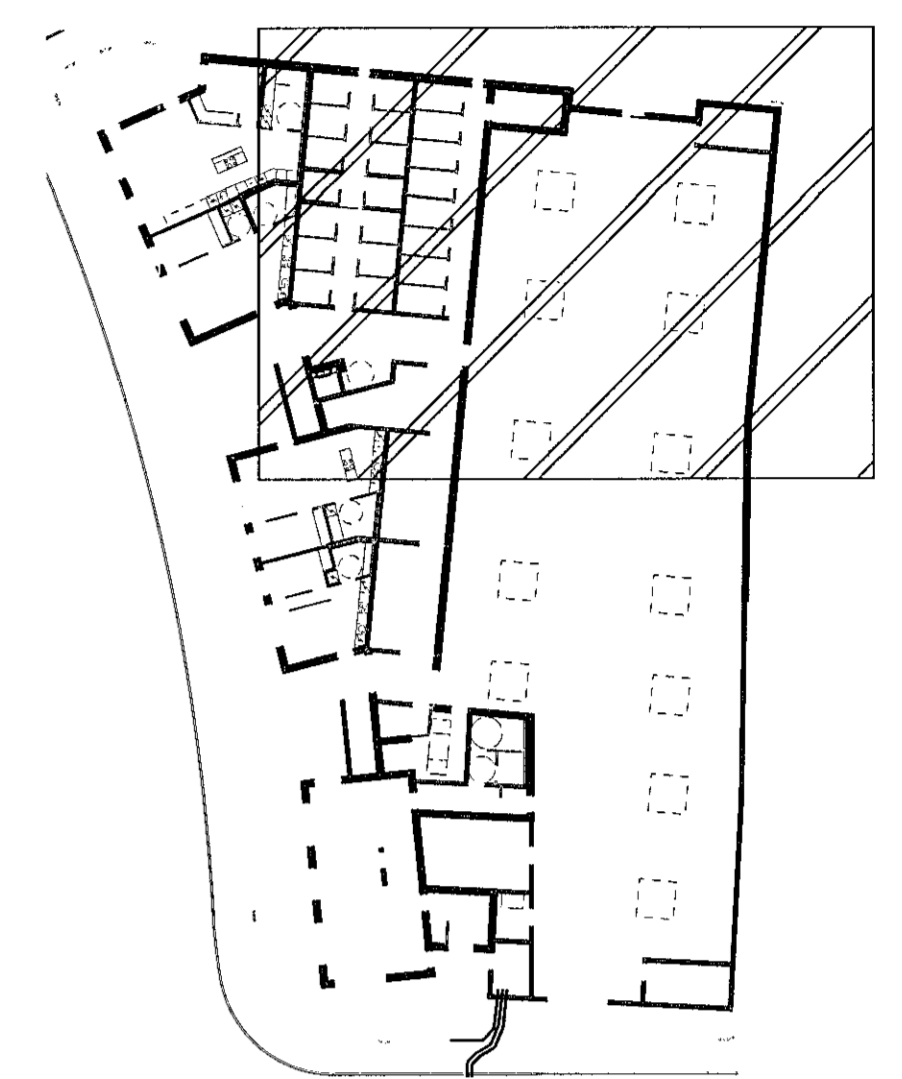

SKÝRINGAR:

- FRÆRENNSLISLÖGN
- - - - - REGNVATNSLÖGN
- NF NIÐURFALL
- FS FALLSTAMMI
- HL HANDLAUG
- VS SALERNI
- EV ELDHÚSVASKUR
- PU PÍPA UPP
- NF NIÐURFALL
- GN GÖLFNIÐURFALL



Br.	Dags.	Eðli breytingar	Br.	Yf.	Samp.
DAGS. UNDIRSKRIFTAR		4/6/21	Hildur Jónsson		
DAGS. UNDIRSKRIFTAR		4/6/21	SAMRÆMINGARITJÓNDUR / HÖNNUNARSTJÓRI		
BYGGT Á AÐALUPPRÁTTUM - DAGS:			- ÚTGÁFA:		
Máv.	1:50	Hildur Jónsson Byggingaræðingur BS.c Lögfráttur / Hagkerfi		LÆKJARGATA 2	
Vörpun		Varmbodi Sæbúrfraun 10 210 Garðabær S 8936900 heidar@varmbodi.is tlf. 630719-1270		220 - HAFNARFJÖRDUR GRUNNMYND FRÆRENNSLISLAGNIR	
Hannad	GÁ	Teknað	GÁ	Yfirfarið	HJ
Sampjakt		HJ	Dags.	02.06.2021	Tekn. nr.
P - 205		Verk nr.		3.220.001	Blað nr.
				B1	

Þessa teikningu má hvarki fjálfæla né dreifa til þriðja aðila án okkar samþykks. Brot & höfundaréttur varðar vör. Lög.

