Samþykkt þann
14. jún. 2021
Byggingafulltrúinn í Hafnarfirði

LYKILMYND

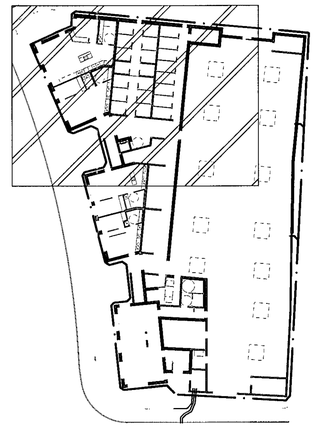

SKÝRINGAR:

- FRÁRENNSLISLÖGN
- REGNVATNSLÖGN
- NF NIÐURFALL
- FS FALLSTAMMI
- HL HANDLAUG
- VS SALERNI
- EV ELDHÚSVASKUR
- PU PÍPA UPP
- NF NIÐURFALL
- GN GÓLFNIÐURFALL

G=7,42
G=7,24
G=6,85
G=6,74
REGNVATNSLÖGN
DN100 PVC - 10‰
DN100 PVC - 10‰
HR-BR
K= 5.29m
K= 5.25m
K= 5.70m
SB
HL
K= 5.70m
FS
VS
FS5
K= 5.51m
K= 5.63m
FS
K= 5.43m
DN100 PVC - 20‰
5,7
K= 5.70m
FS
FS
DN100 PVC - 20‰
K= 5.70m
PU
FS7
EV
VS
SR
K= 5.69m
FS
DN100 PVC - 20‰
DN100 PVC - 20‰
K= 5.22m
REGNVATNSLÖGN
K= 5.16m
BR ø600
K= 5.16m
DN100 PVC - 10‰
DN100 PVC - 20‰
DN100 PVC - 20‰
K= 5.69m
FS
K= 5.70m
FS
K= 5.11m
K= 5.04m
DN150 PVC - 10‰
K= 5.08m
DN150 PVC - 20‰
K= 4.99m
DN150 PVC - 10‰
K= 4.96m
K= 5.10m
FS/EV

?essa teikningu má hvorki fjölfalda né dreifa til þriðja aðila án okkar samþykkis. Brot á höfundarétti varðar við lög.

Hafnarfjarðarbær
Umhverfis- og skipulagssvið
umhverfis- og veitustjóri
GE

Br.	Dags.	Edli breytingar	Br.	Yf.	Samþ.

DAGS. UNDIRSKRIFTAR 9/6 '21 — Heiðar Jónsson

DAGS. UNDIRSKRIFTAR 9/6 '21 — SAMRÆMINGARHÖNNUÐUR / HÖNNUNARSTJÓRI — Kristján Örn Kjartansson 040176-4979

BYGGT Á AÐALUPPDRÁTTUM - DAGS: - ÚTGÁFA:

Mkv. 1:50

Vörpun

Heiðar Jónsson
Byggingatæknifræðingur BS.c
Löggildur lagnahönnuður

Varmbodi
Suðurhraun 10 210 Garðabær S.8936900
heidar@varmbodi.is kt.630719-1270

LÆKJARGATA 2

220 - HAFNARFJÖRÐUR
GRUNNMYND
FRÁRENNSLISLAGNIR

Hannað	Teiknað	Yfirfarið	Samþykkt	Dags.	Teikn. nr.	Verk nr.
GÁ	GÁ	HJ	HJ	02.06.2021	P - 204	3.220.001
						Blað nr. B1