


LYKILMYND

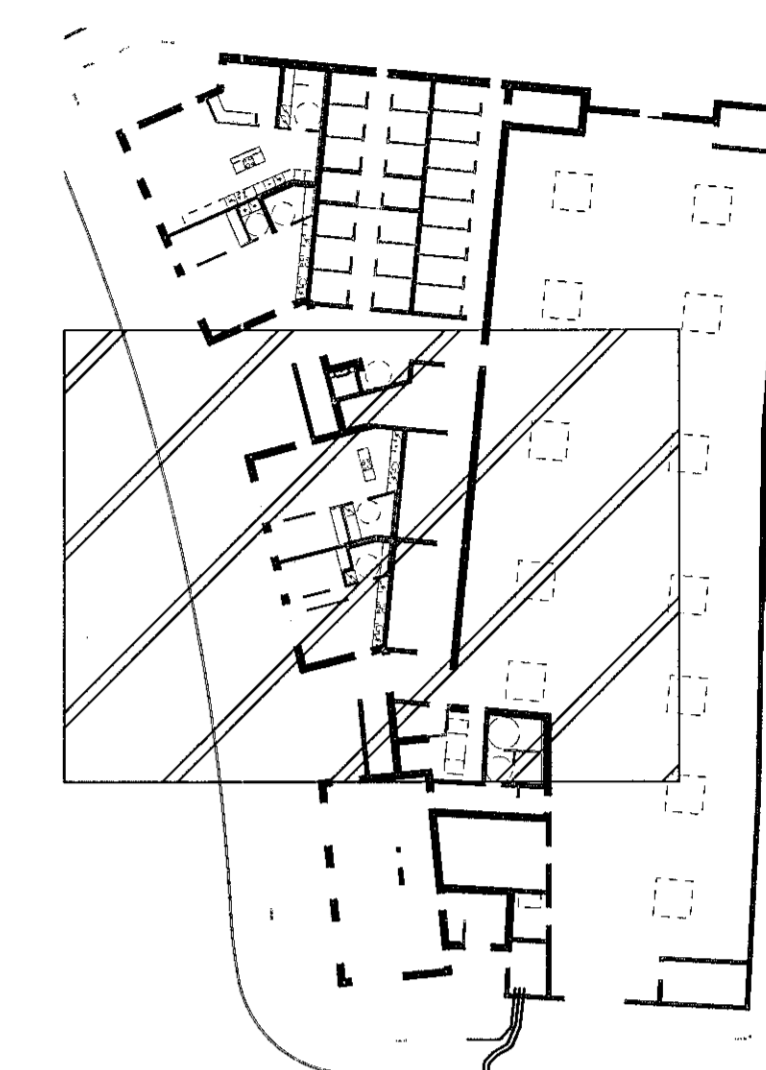

SKÝRINGAR:

- FRÆRENNSLISLÖGN
- - - - - REGNVATNSLÖGN
- NF NIÐURFALL
- FS FALLSTAMMI
- HL HANDLAUG
- VS SALERNI
- EV ELDHÚSVASKUR
- PU PÍPA UPP
- NF NIÐURFALL
- GN GÖLFNIÐURFALL

Br.	Dags.	EMÍ breytingar	Br.	Yf.	Samþ.
DAGS-UNDIRSKRIFTAR		<i>Heiða Jónsson</i>			
DAGS-UNDIRSKRIFTAR		SAMRÆMINGARHÖNNUÐUR / HÖNNUNARSTJÓRI	Kritján Óm Kjartansson 040176-9279		
BYGGT Á ADALUPPRÁTTUM - DAGS-		- ÚTGAFA:			
Skv.	1:50	Heiður Jónsson Byggingulduddingur BS.c Lögfróður tagnáðinnúdur	LÆKJARGATA 2		
Vörpun		Varmbodi Subúrtraun 10 210 Gardabær S.8936900 heidar@varmbodi.is kt.630719-1270	220 - HAFNARFJÖRÐUR GRUNNMYND FRÆRENNSLISLAGNIR		
Hannad	GÁ	Teiknad	GÁ	Yfirfarð	HJ
				Samþykkt	HJ
				Dags.	02.06.2021
				Teikn. nr.	P - 203
				Verk nr.	3.220.001
				Bláð nr.	B1

Þessa teikningu með hvorki fjárféð né dreifa til þriðja aðila án aukar samþykkis. Brot & höfundaréttir verða vi? lög.

