



LYKILMYND

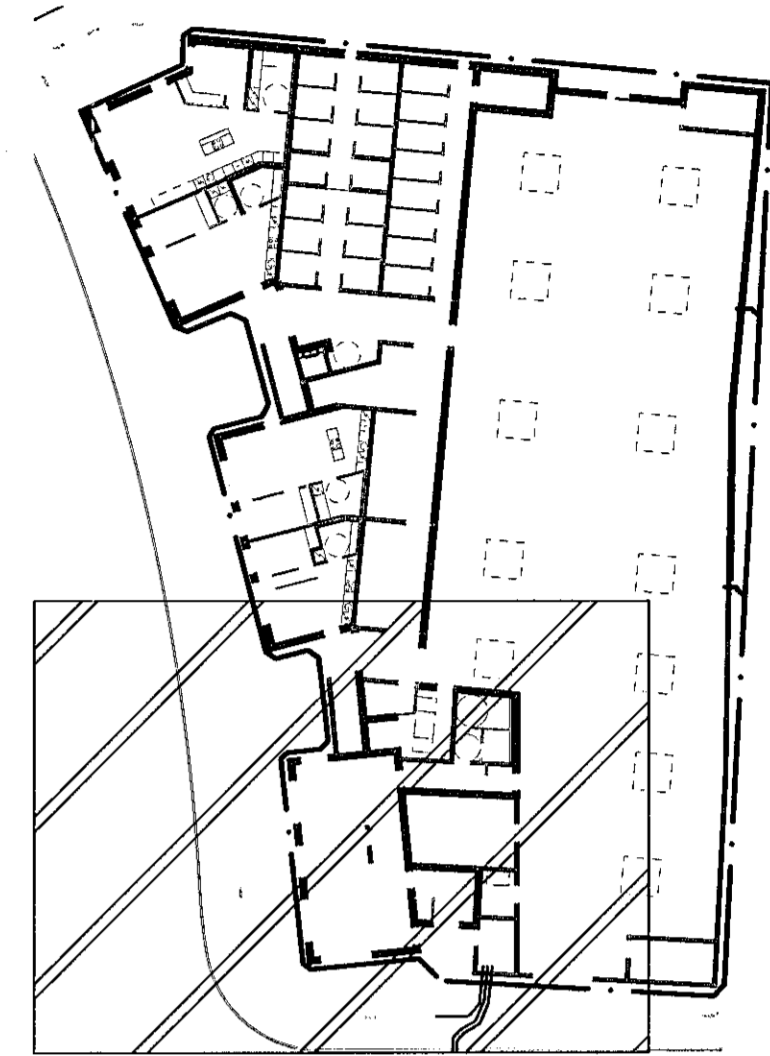

- SKÝRINGAR:
- FRÁRENNSLISLÖGN
 - - - REGNVATNSLÖGN
 - NF NIÐURFALL
 - FS FALLSTAMMI
 - HL HANDLAUG
 - VS SALERNI
 - EV ELDHÚSVASKUR
 - PU PÍPA UPP
 - NF NIÐURFALL
 - GN GÖLFNIÐURFALL



Þessa teikningu með hvorki fjálfalda né dreifa til 2021 og eða án okkar samþykkinga. Brat & höfundaréttur varðar v? lög.

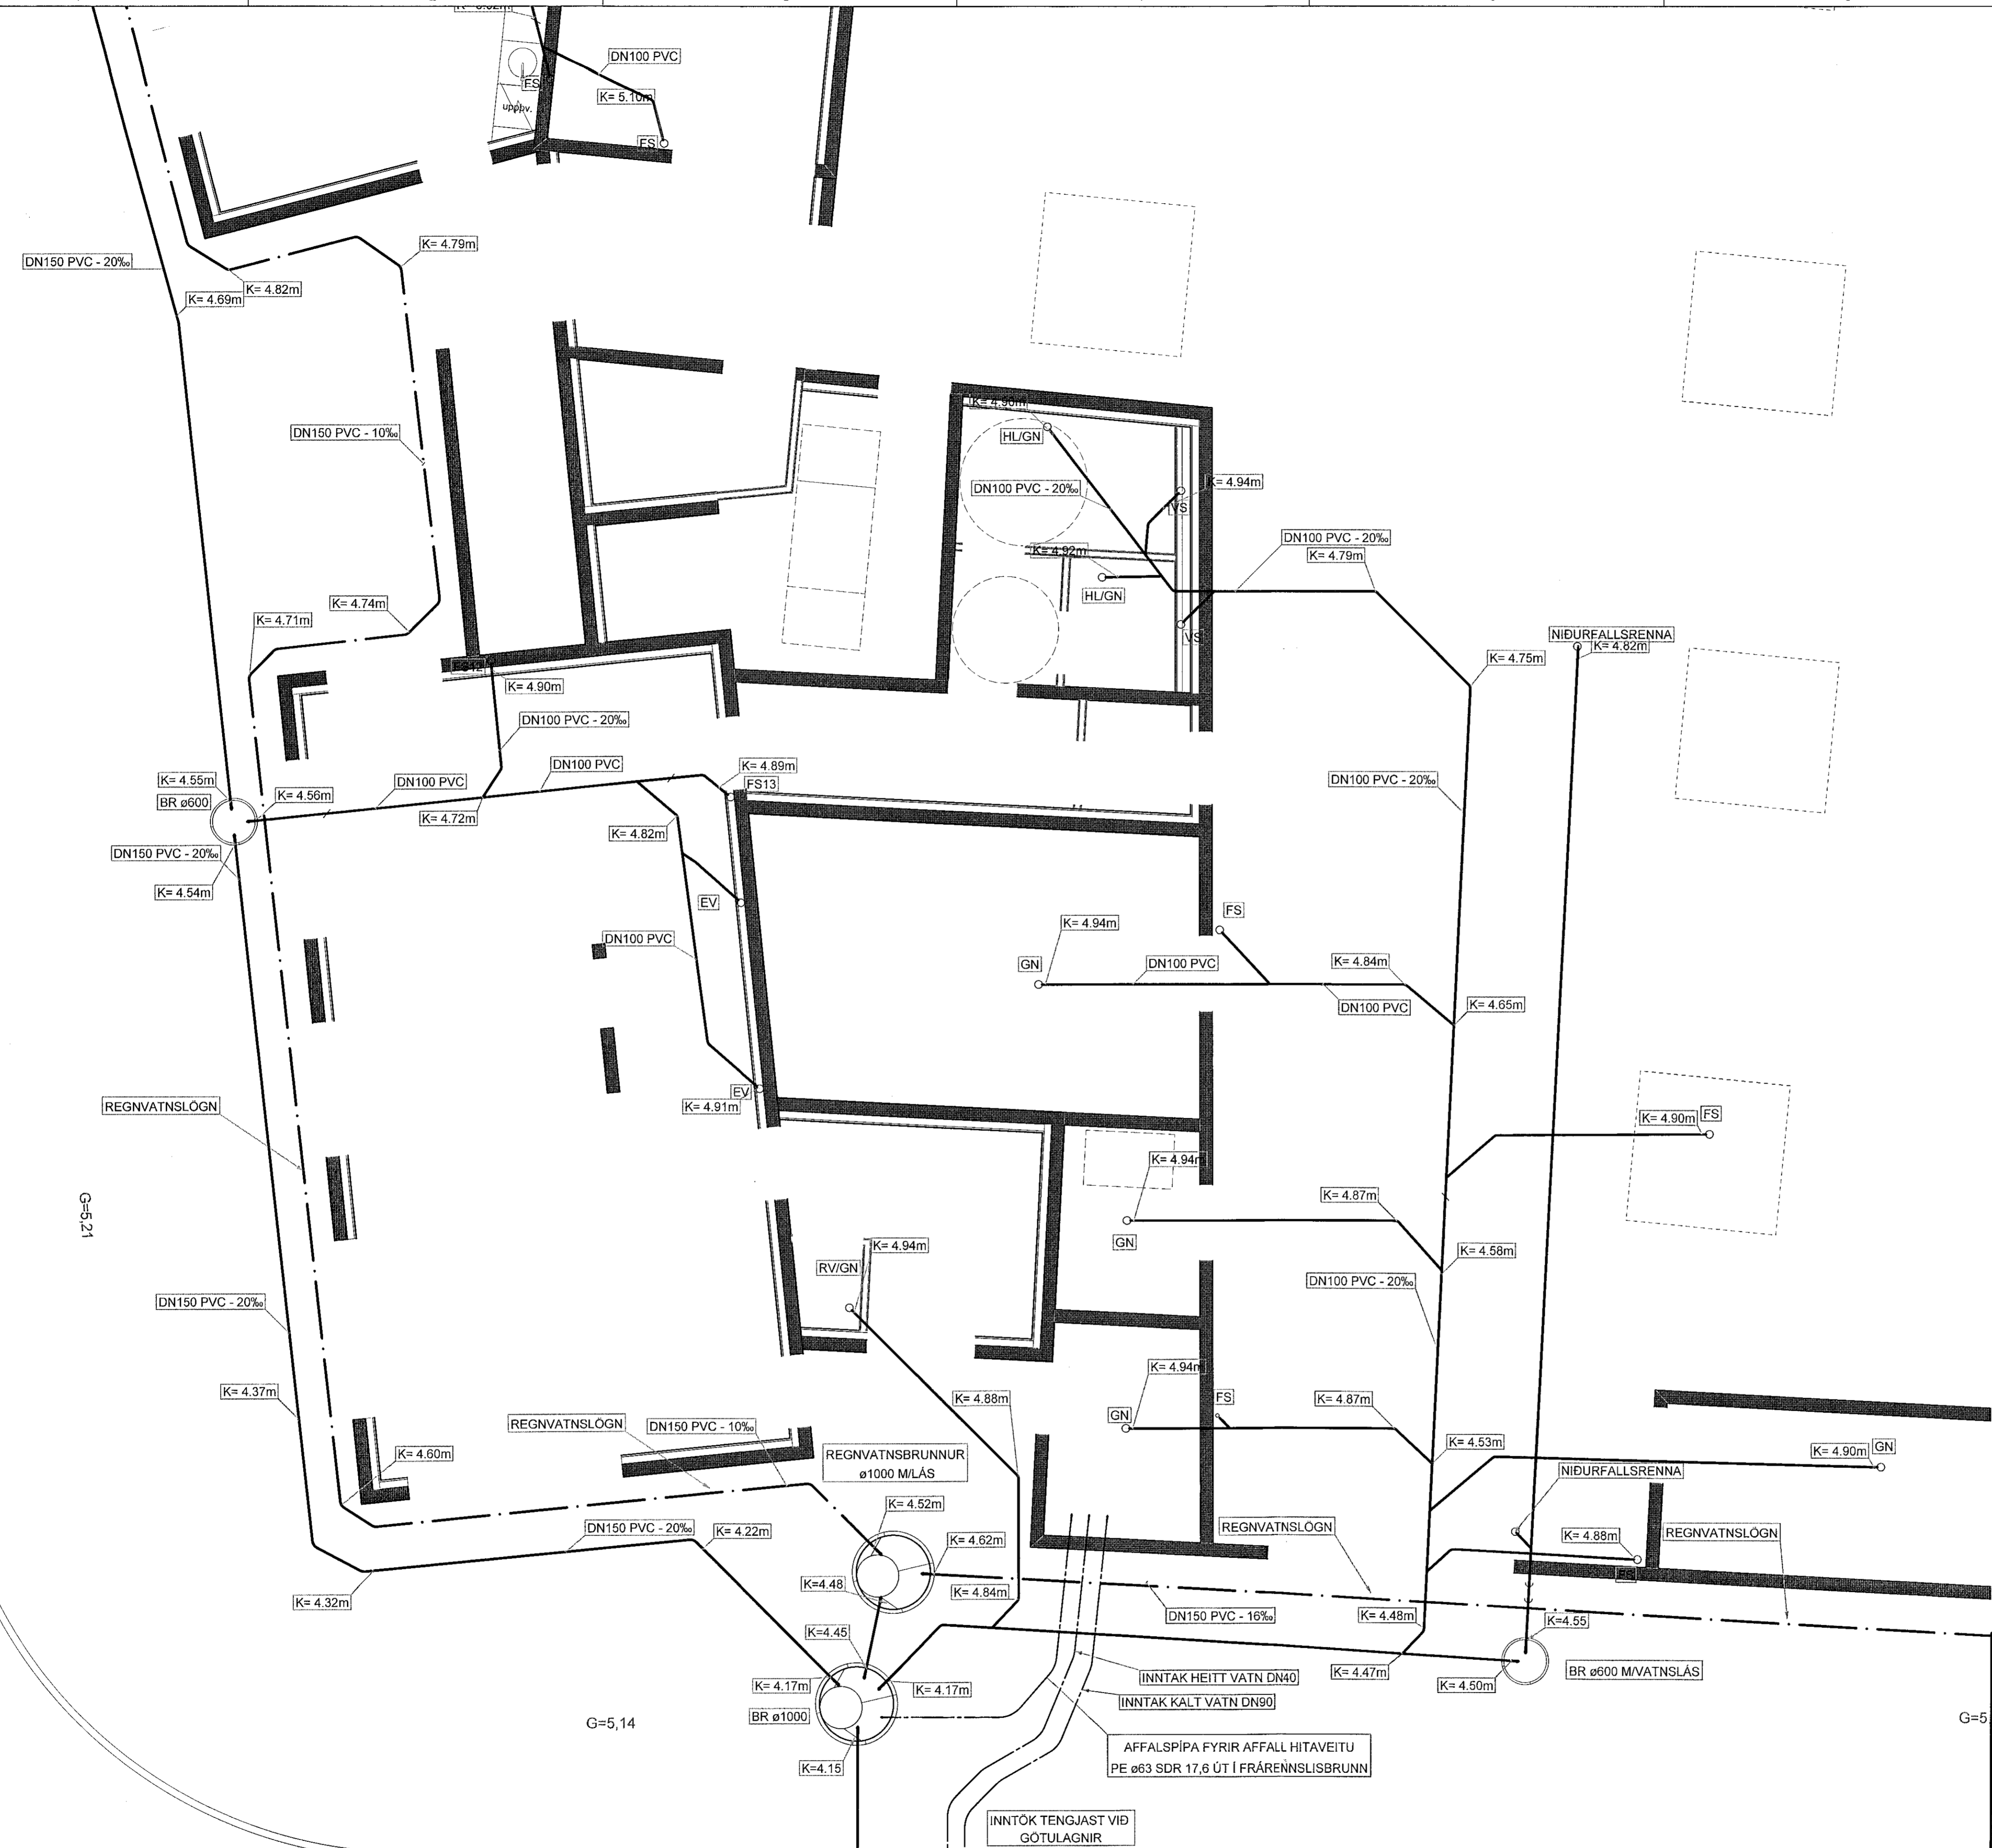

Br.	Dags.	Eðli breytingar	Br.	Yf.	Samþ.
DAGS. UNDRSKRIFTAR	4/6/21	<i>[Signature]</i>			
DAGS. UNDRSKRIFTAR	4/6/21	SAMRÆMINGARHÖNNUNUR / HÖNNUNARSTJÓRI			
BYGGT Á ADALUPPRÁTTUM - DAGS:		- ÚTGÁFA:			
M.v.	1:50	Hindar Jónsson Byggingafræðingur BS.c Löggættur lagnahönnuður	LÆKJARGATA 2		
Vörpun		Varmbodi Suðurlaun 10 210 Gardabær S 8936500 hedar@varmbodi.is tlf. 630719-1270	220 - HAFNARFJÓRÐUR GRUNNMYND FRÁRENNSLISLAGNIR		
Hannað	GÁ	Teiknað	GÁ	Yfirfarið	HJ
				Samþykkt	HJ
				Dags.	02.06.2021
				Teikn. nr.	P - 202
				Verk nr.	3.220.001
				Blað nr.	B1