


Grunnmynd 1 hæð mkv. 1:50
Suðaustur hluti

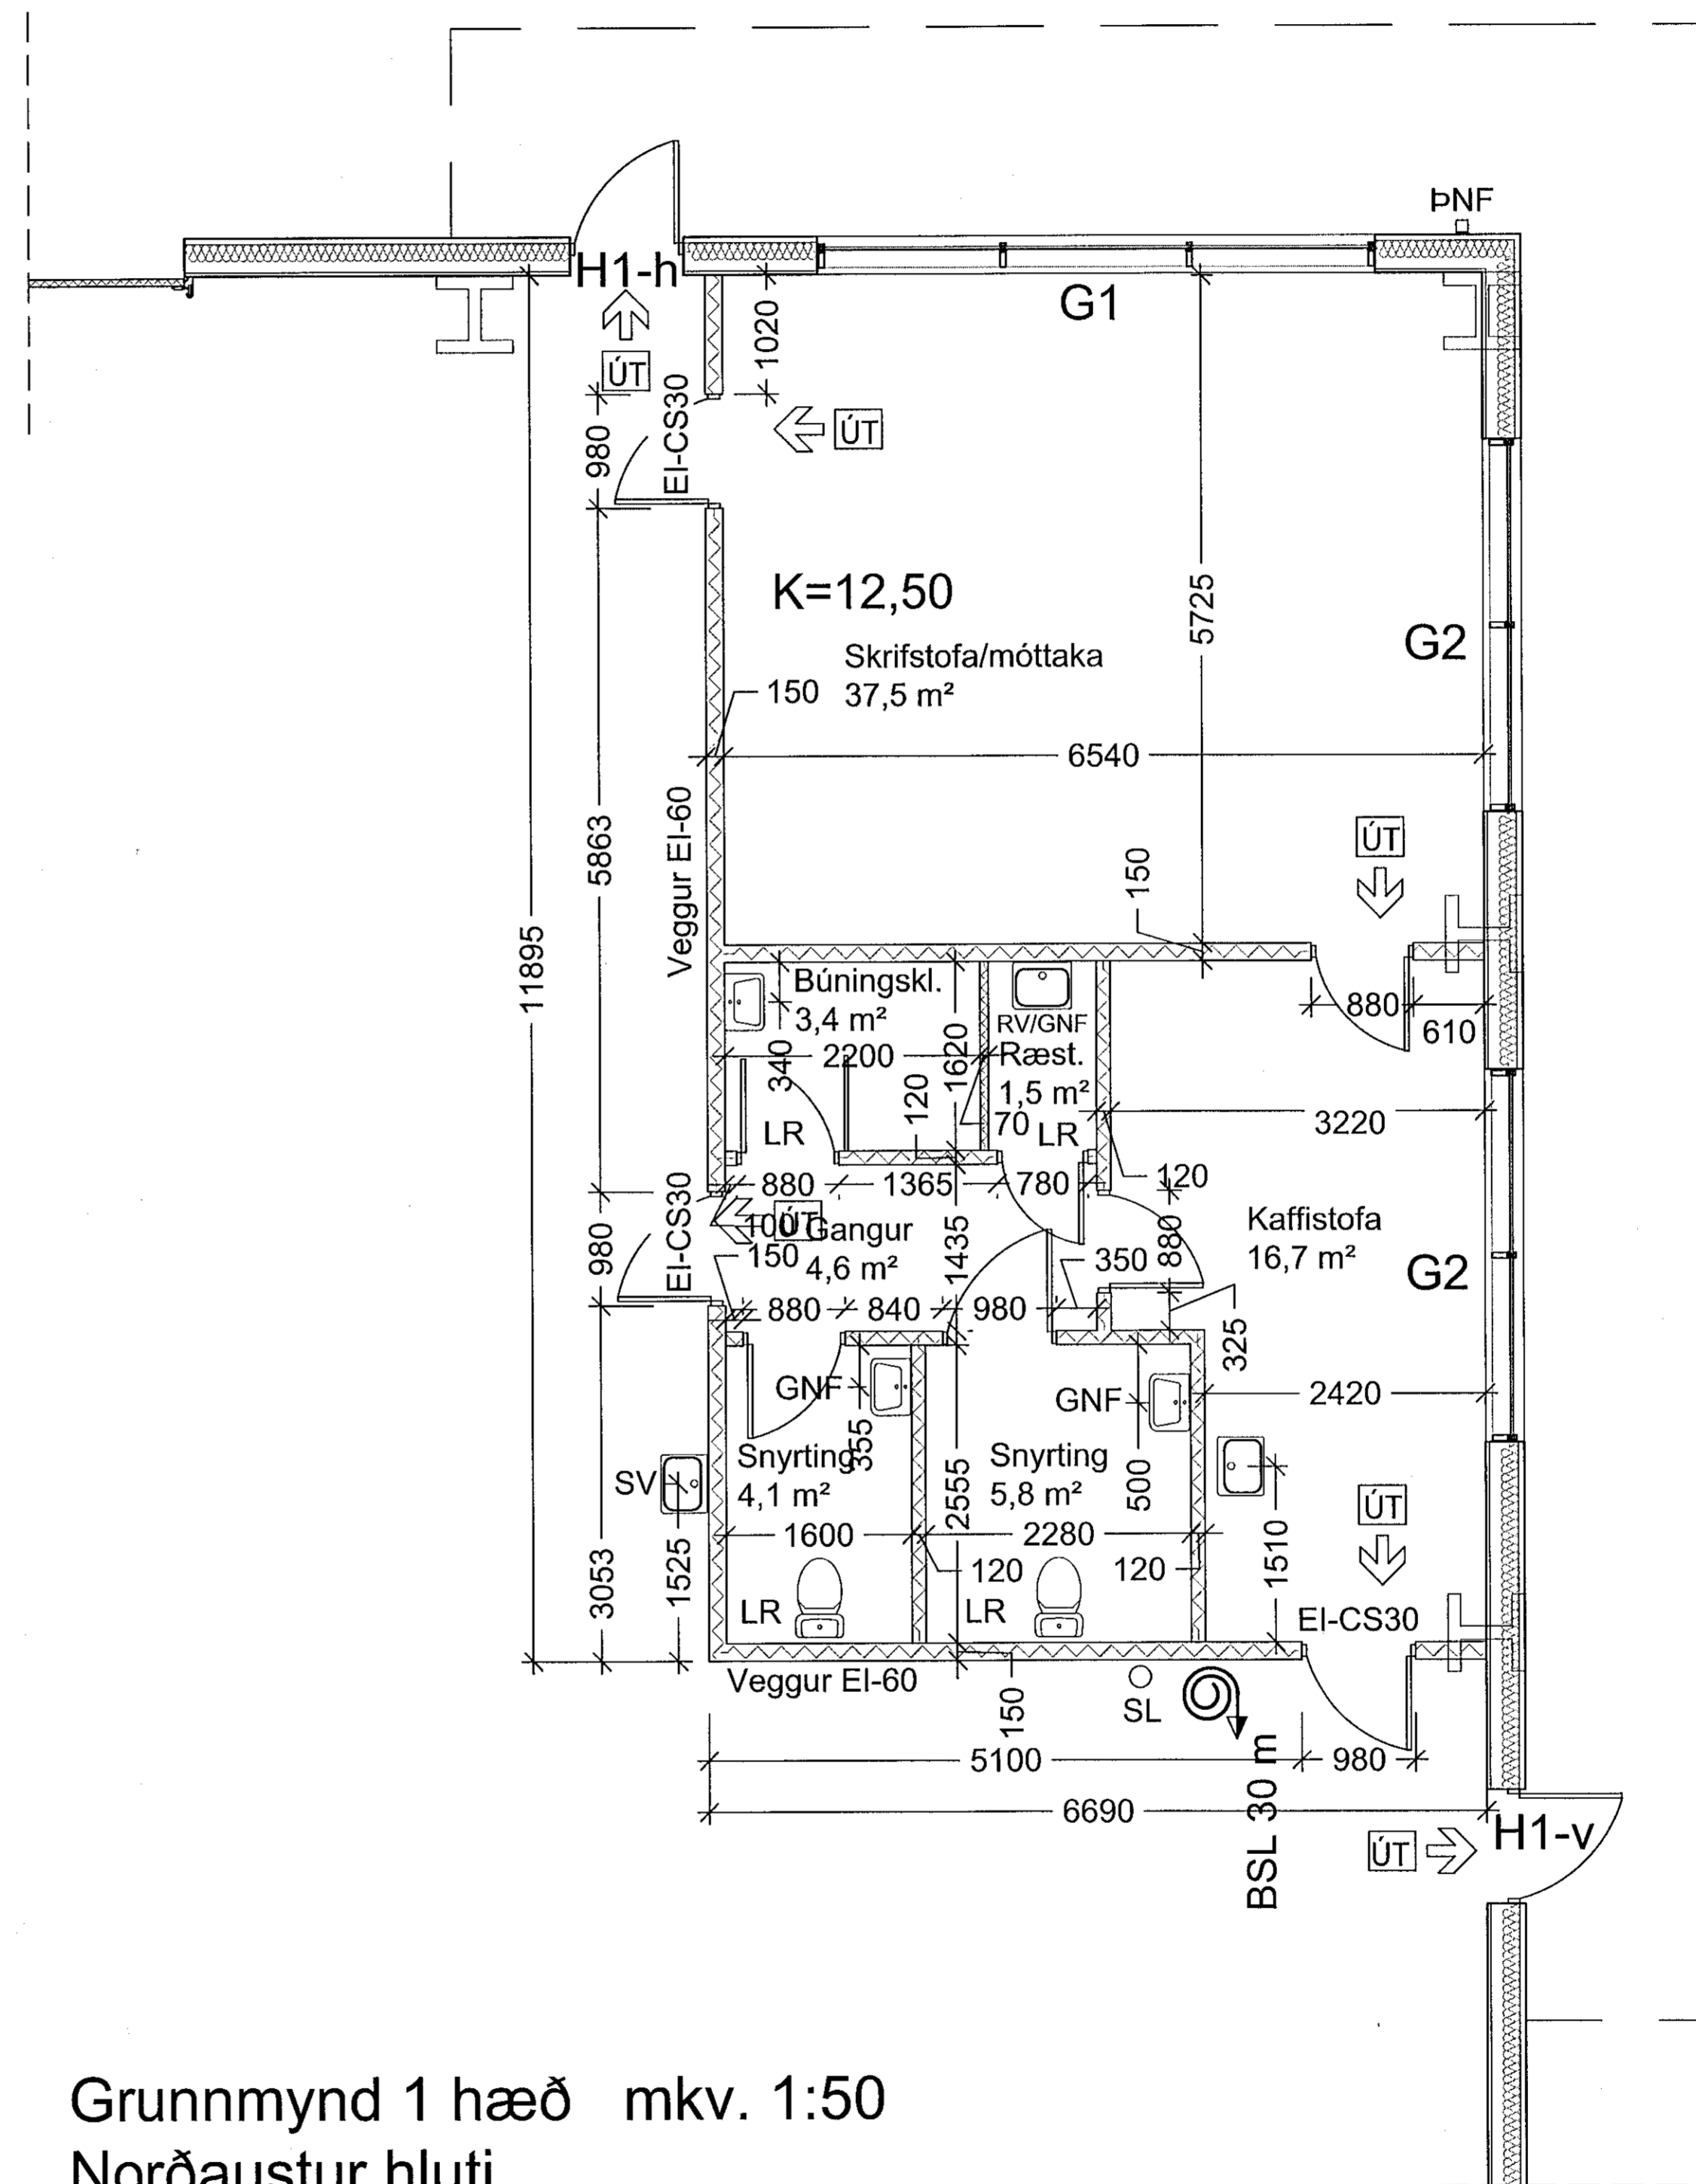

Grunnmynd 1 hæð mkv. 1:50
Norðaustur hluti

Eldís ehf - Teiknistofa

Háholt 14
270 Mosfellsbær
Kt: 660609-2020
eldis@eldis.is
Gsm: 772-7733

Bjarni Þór Ólafsson
Bjarni Þór Ólafsson
Byggingafræðingur B.Sc
Kt: 280769-3559



VERK:
Selhella 1, 221 Hafnarfirði

TEKNIÐG:
Grunnmynd 1. hæð
Vinnuteikningar af suðaustur og norðaustur hluta

TEKNIÐG:
27/01/2021
MÁLRYÐI:
1:50

TEKNIÐGARV.:
205