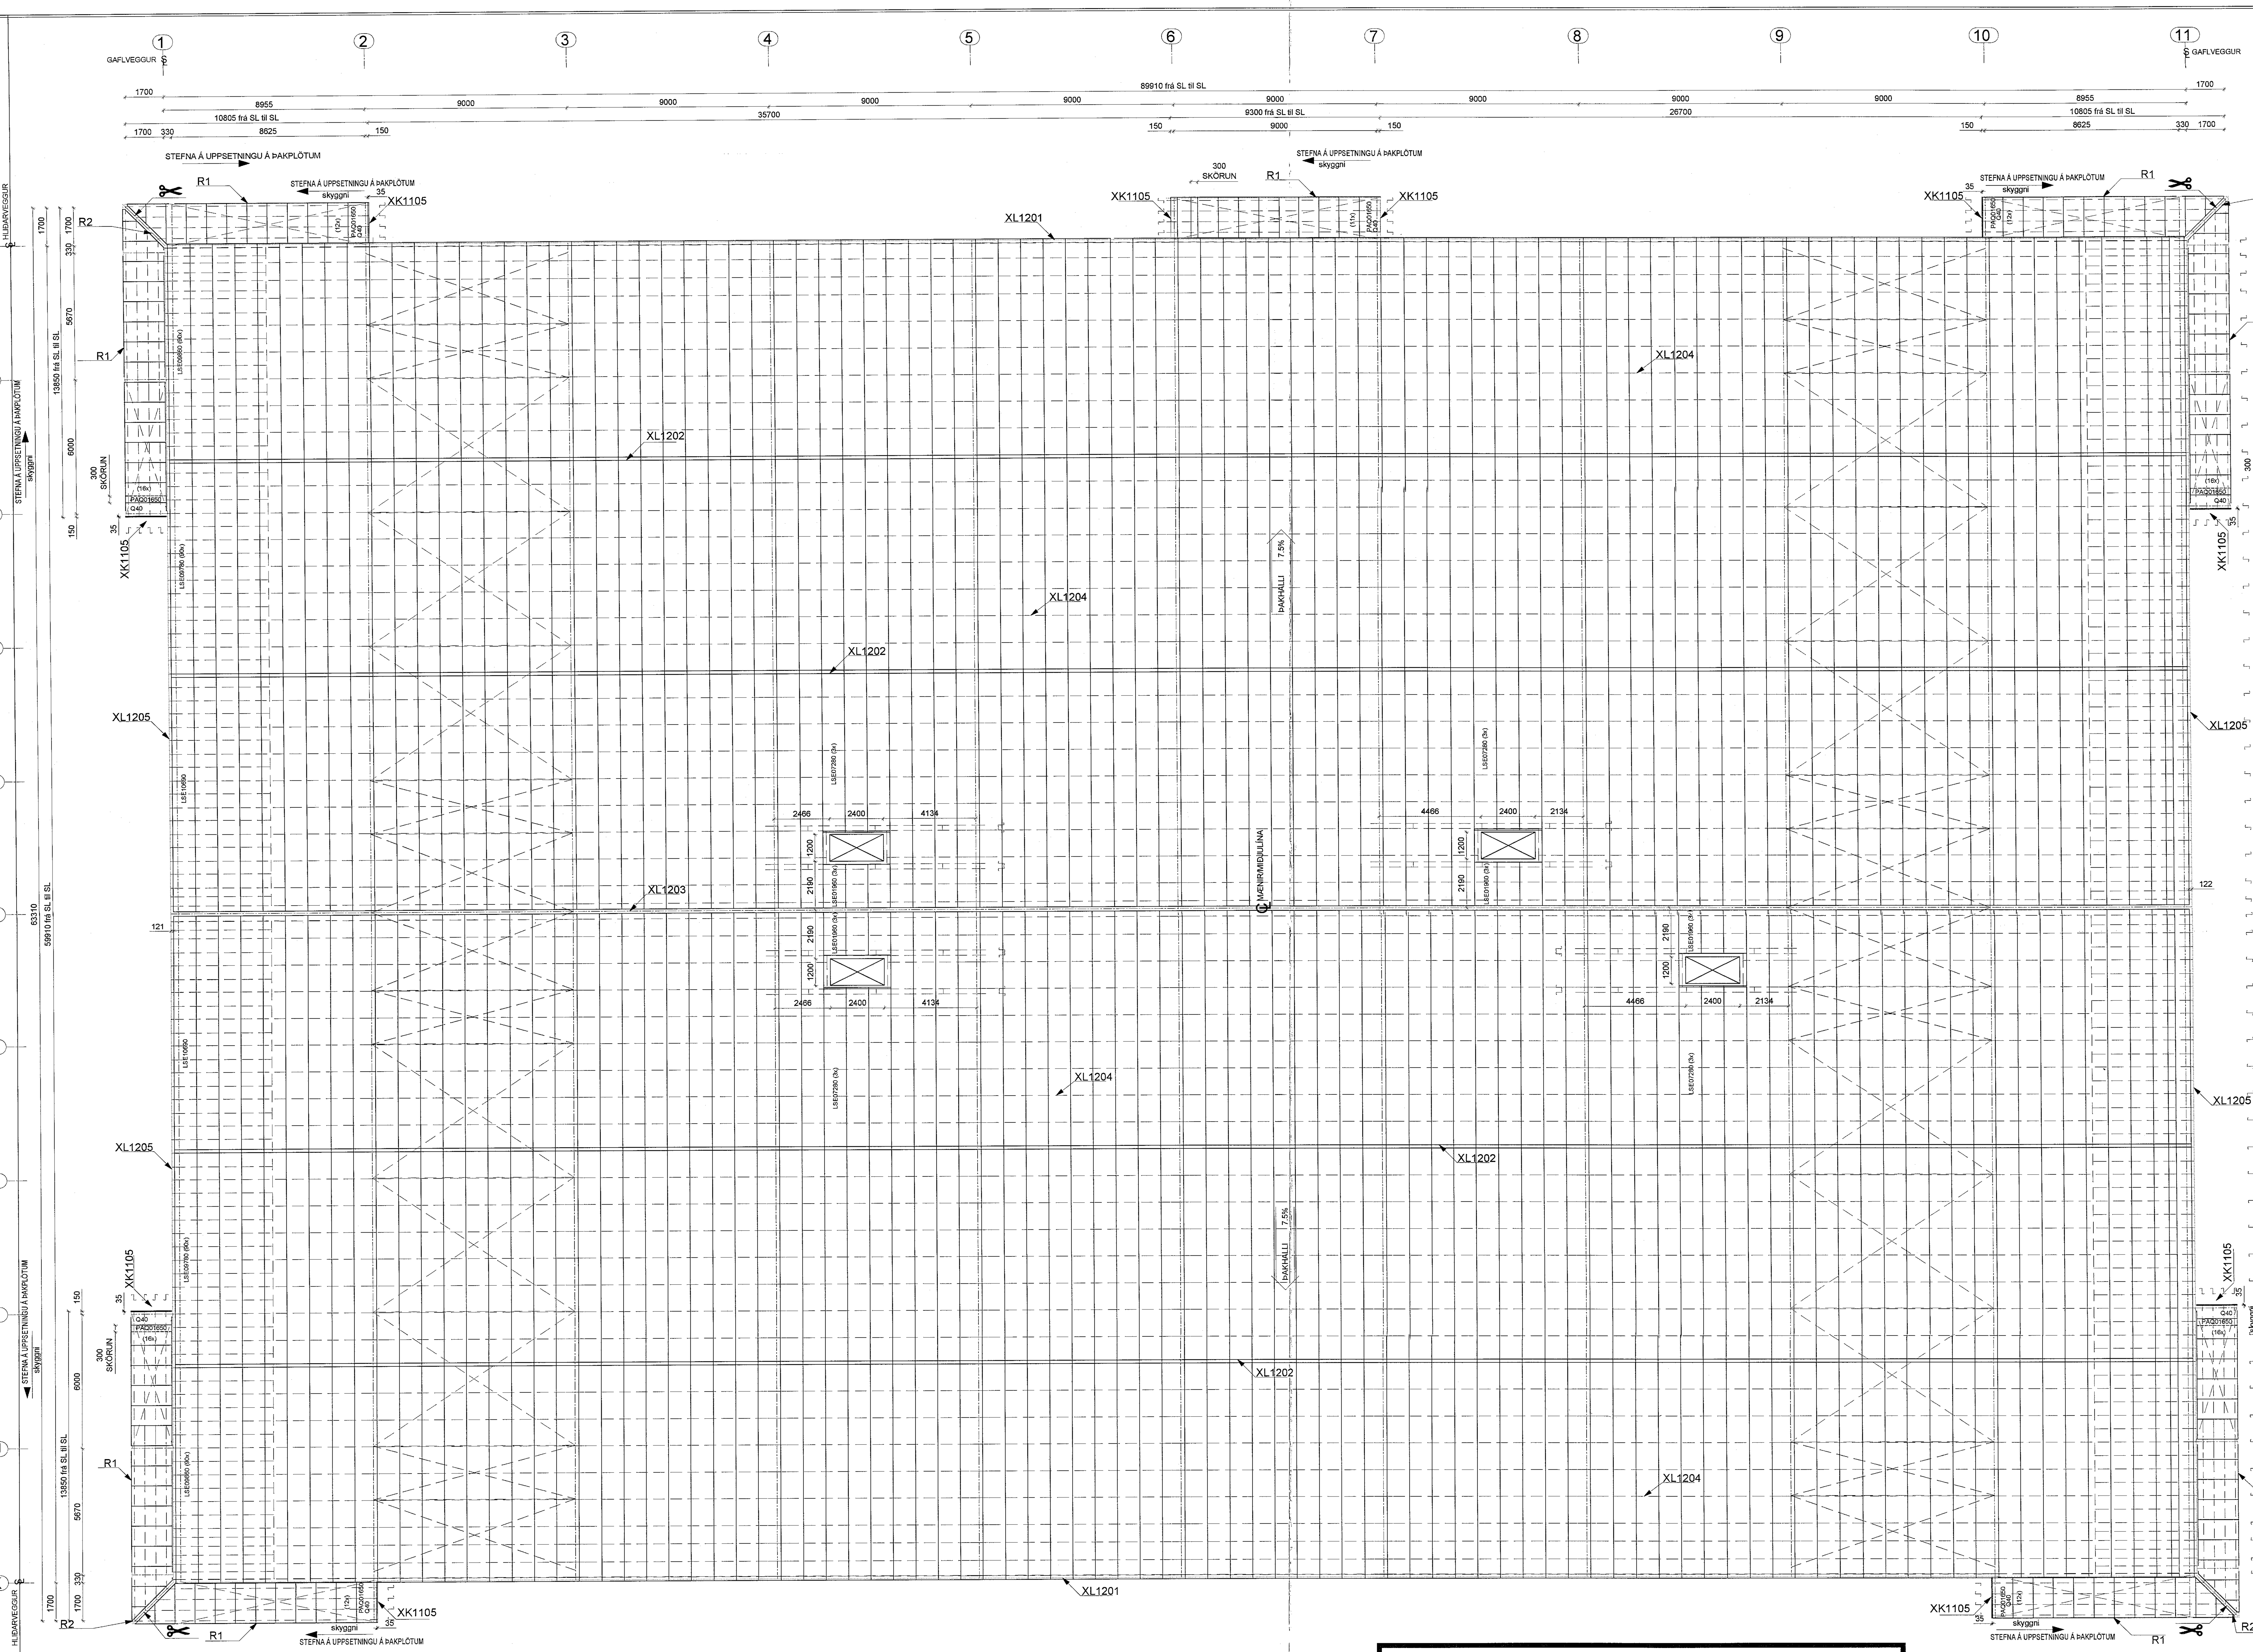

ÞAK, EFRI KLÆÐNING (M 1:100)
Þakplötur: DSR200, LSE... A01 (LPS1000) (RAL7044)
Þakplötur undir skyggni: PAQ... Q40 (LPA900) (RAL7016)

!! KÍTTISBORÐI !!

VATNSÞÉTTING FYRIR LEKA Á ÖLLUM PLÖTUSAMSKEYTUM SKAL TRYGGÐ MEÐ KÍTTISBORÐA.

TRYGGJA SKAL AÐ KÍTTISBORÐI TIL ÞÉTTINGAR SÉ Á ÞEIM SVÆÐUM SEM TEIKNINGAR OG TÆKNIHANDBÓK SÝNA.

Á ÖLLUM SAMSKEYTUM Á ÞAKPLÖTUM SKAL NOTA KÍTTISBORÐA HC 00017 BÆÐI Á ENDUM OG HLIÐUM Á ÞAKPLÖTUM.

TIL ÞESS AÐ TRYGGJA FULLNÆGJANDI VIÐLOÐUN OG ÞÉTTINGU Á KÍTTISBORÐA VIÐ ÞAKPLÖTUR Á ASTRON LPR 1000 ÞAKKERFINU SKAL EKKI UNNIÐ VIÐ LÆGRA HITASTIG EN -15°C. ÞETTA Á EINNIG VIÐ UM AÐRAR PLÖTUR ÞAR SEM KÍTTISBORÐI ER AÐAL ÞÉTTING.
ALLAR SKRÚFUR SEM SKRÚFAÐAR ERU VIÐ LÆGRA HITASTIG EN 5° ÞARF AÐ YFIRFARA ÞEGAR HITASTIG ER ORÐIÐ HÆRRA EN 5 °C TIL ÞESS AÐ TRYGGJA HERSLU OG ÞÉTTINGU.

Samþykkt þann 08. júní 2021
Byggingafulltrúinn í Hafnarfirði

BREYTING.	DAGS Á BREYTINGU.	LÝSING	UNNIÐ AF.

TÆKNILEGAR ATHUGASEMDIR (Þýðing á texta á teikningum frá Astron Buildings)

Almennt
1. Teikningar þarf að lesa saman með handbók um uppsetningu og stöðluð deili frá Astron Buildings.
2. Byggingarhluta verður að reisa í samræmi við leiðbeiningar um uppsetningu frá Astron Buildings og gildandi reglugerða og staðla.
3. Öll mál í millimetrum.
4. * = Málum breytt, aðlagað á staðnum.
5. Þak og veggásar er afrunað í mm og er ekki hægt að bæta við.
6. # Dæmigert deili.
FFL - Endanleg gólfhæð.
℄ - Stallína.
℄ - Miðjulína.
TOS - Efst á byggingarhluta.

Aðalburðarvirki, Z bönd og U skúffur.
1. Stífingar settar upp í samræmi handbók um uppsetningu og stöðluð deili (TM) stöðluð deili W1.. kafli.
2. Nema annað sé tekið fram:
1) Z-bönd, skýringar:
- Við mæni á þaki (sjá deili í TM W316, W326, W327)
- Tvöföld lína af Z-böndum (sjá deili í TM W311, W321)
2) Vindstífingar, sérmyndir sjá nánar TM chapter W2..
3) Styrkingar í þaki þar sem þörf er á:
- Millibil Z-banda (HS.. sjá í TM deili W37. og/eða W38.)
- Girði til stífingar á þakstólum (HC 00250) sjá TM kafla W7.

Klæðningar og fylgihlutir
1. Staðsetning á þakljógum, festingum og fylgihlutum skoðist á staðnum.
2. Z-bönd í þaki og veggjum ásamt klæðningum sem aðlaga þarf á staðnum ásamt fylgihlutum.
3. Aðlögun á klæðningum við göt og enda gert á staðnum.

Þessi hönnun er eign Astron Buildings Sa. Afritun og framleiðsla íhluta samkvæmt þessum teikningum og eða útreikningum eru ólöglegar.
(This design is property of Astron Buildings SA. Copying and manufacturing components according to these drawings or calculations is illegal.)

DET: XL1201 XL1202 XL1203 XL1204 XL1205 XK1105 R1 R2 X4T96-LR

1x	09.10.20	B/D per mail
		Transmittals

Project Name:	SELHELLA 1	Importance class of building: EXC2
Jobsite:	Hafnarfjordur	
Loads (kN/m2)	LL=2.10kN/m² (red=1.68kN/m²) WL=2.21kN/m² ADL=0.40kN/m² Seismic: ag=0.2g	
B/D:	SMARAGARDUE ehf	

41921
RS-4
Date: 01/10/2020
Eng.: Imre Barta
Draf.: Csaba Borku

ÞAK, EFRI KLÆÐNING

CLARIFICATION ☐ APPROVAL ☐ ERECTION ■ 186939

Lindab Kft. - Derkovits út 119. H-4400 Nyíregyháza, Hungary - Tel.: +36 42 501310 - www.astron.biz

Útgáfa	Dags.	Skýring	Br. af

Eldís ehf - Teiknistofa
Háholt 14
270 Mosfellsbær
Kt: 660609-2020
eldis@eldis.is
Gsm: 772-7733
Bjarni Þór Ólafsson
Byggingafræðingur B.Sc
kt: 280769-3559

HÖNNUÐUR ÁSKILUR SÉR ALLAN RÉTT Á TEIKNINGUM - FJÖLFÖLDUN ER HÁÐ SKRIFLEGU SAMÞYKKI

VERK:
Selhella 1, 221 Hafnarfirði

TEIKNING:
Vinnuteikningar. Stálgrind, leiðarar og klæðningar
Efri klæðning á þak

TEIKNAÐ: 27/01/2021
MÆLIKVARÐI: 1:100
TEIKNINGARNR: 221

A0