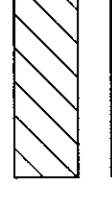


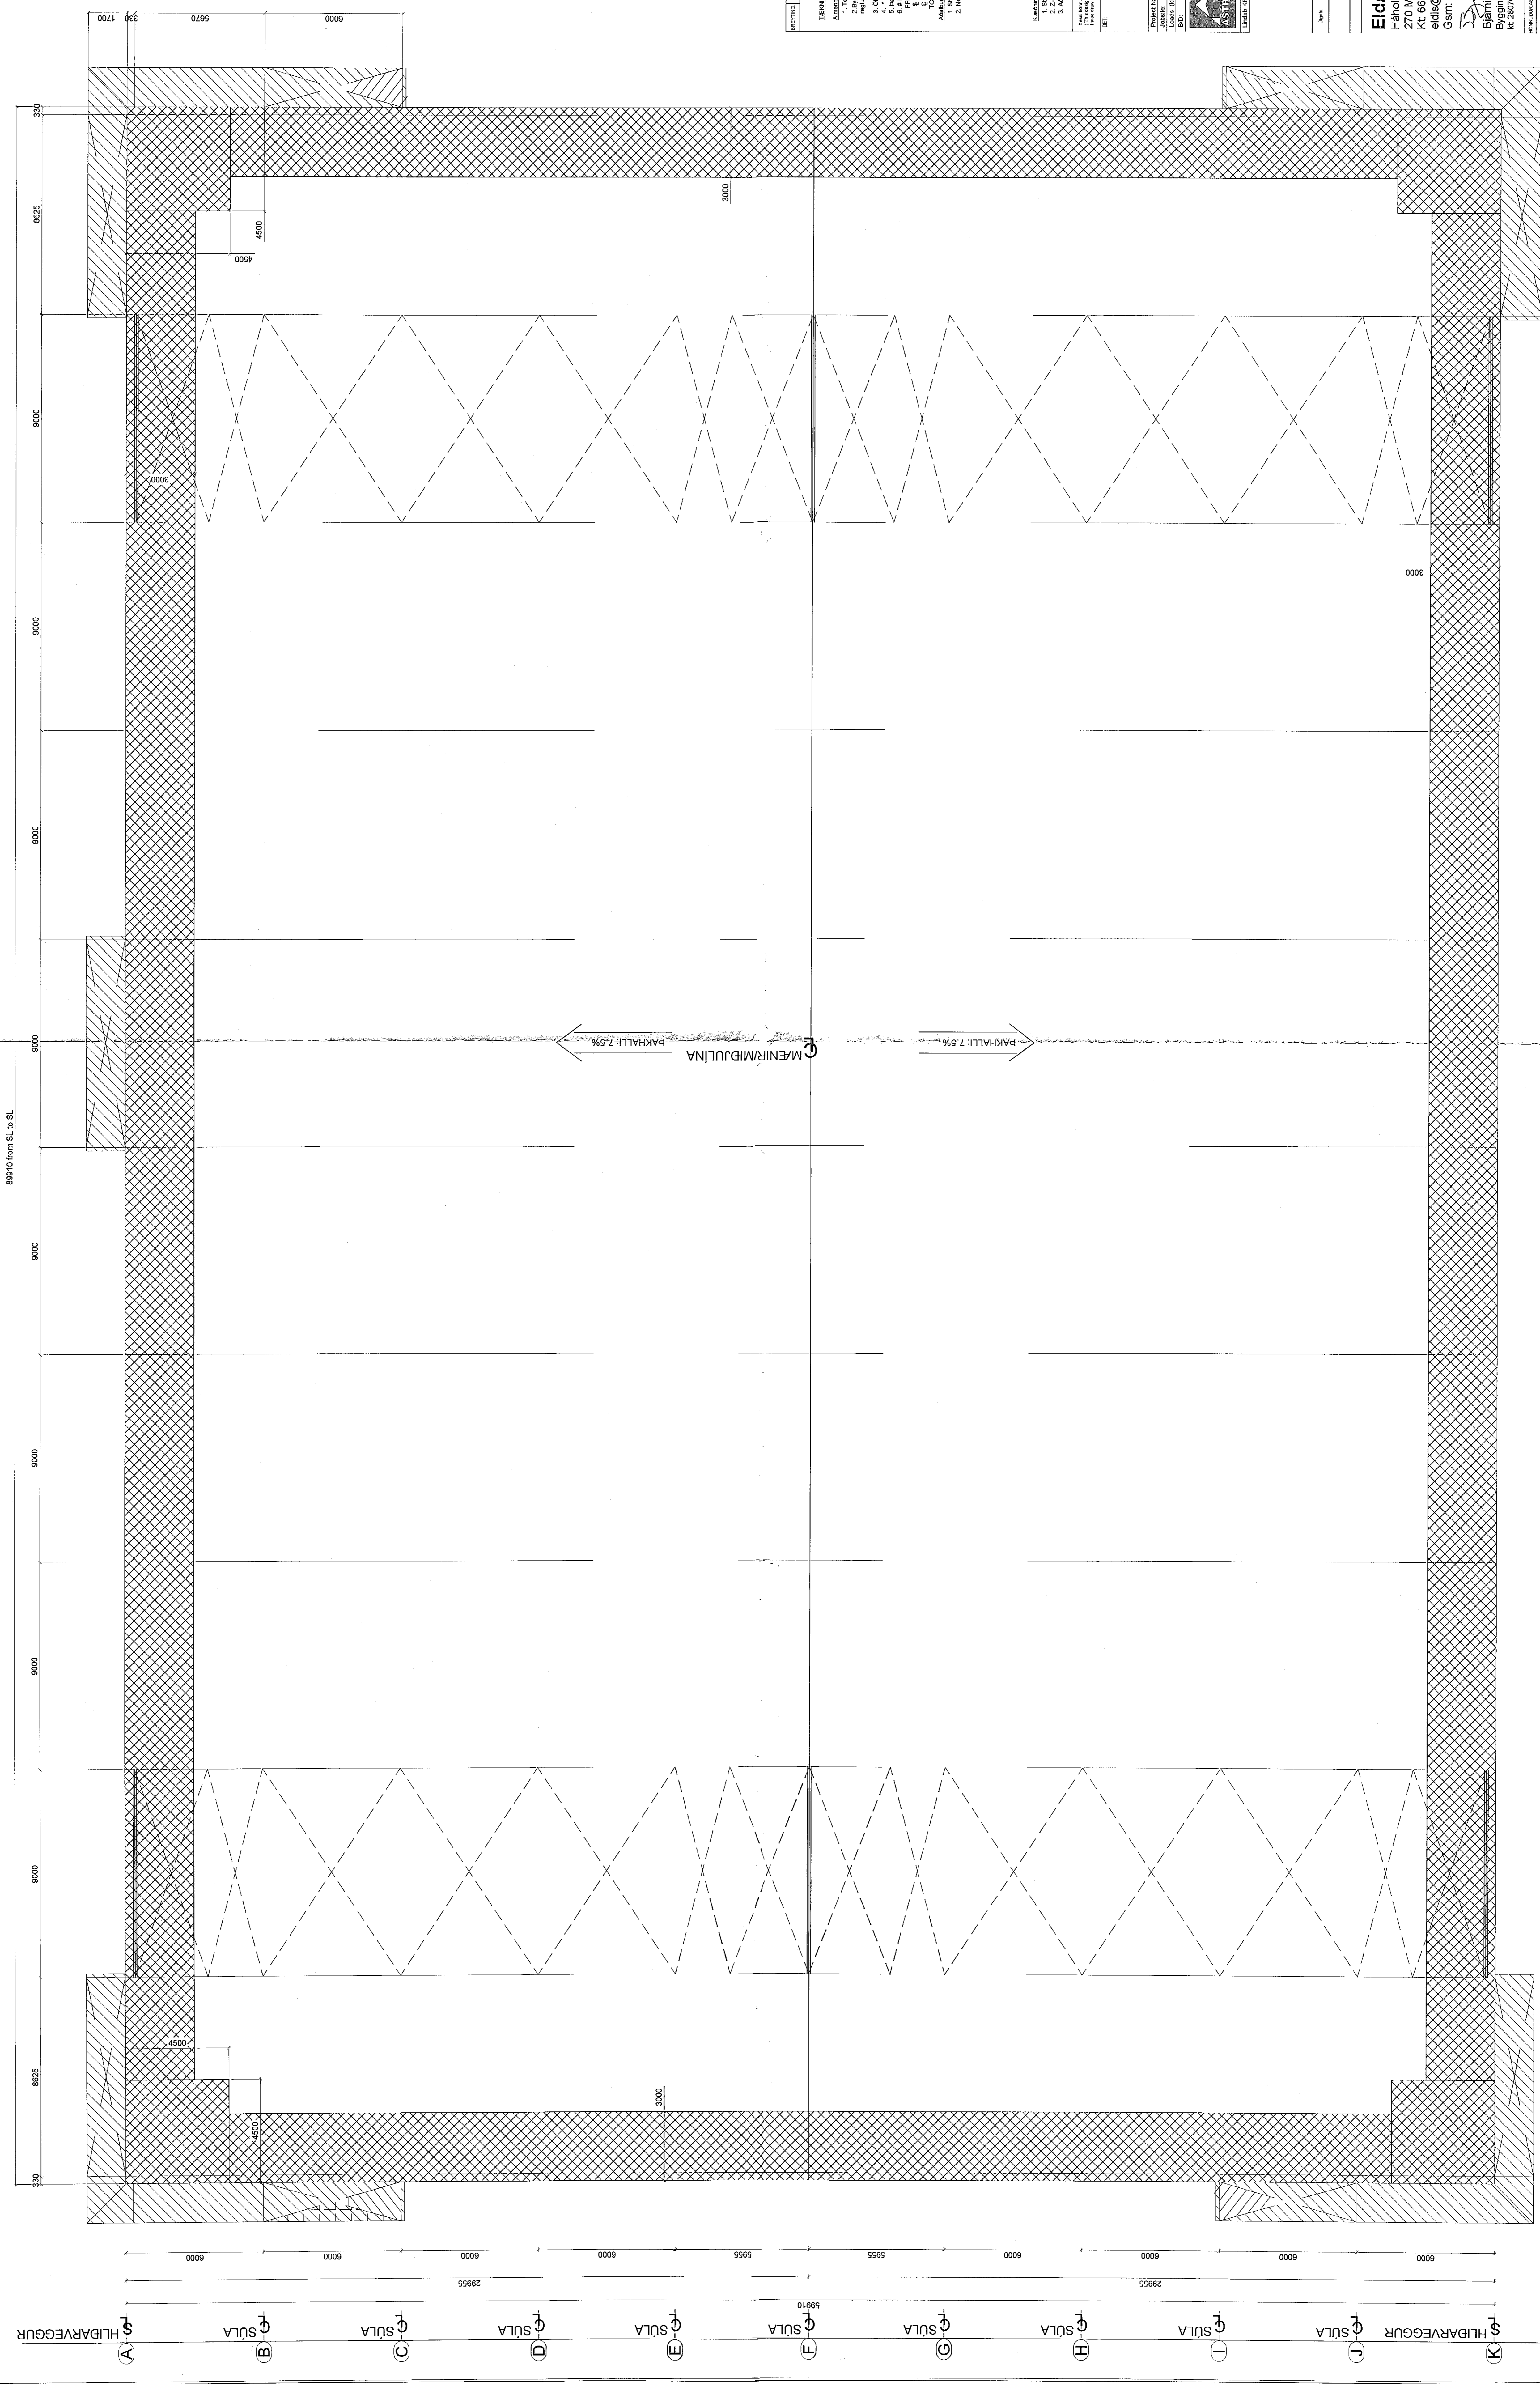


-  Skyggni --> 6 skrufur (HC00310) í plötu ( við þakrennur koma 9 skrufur í plötu )
-  Þak ( almennt ) --> 3 skrufur (HC00312) í plötu ( við skörun á plötum koma 9 skrufur )
-  Horn/Úthringur --> 9 skrufur (HC00312) í plötu

① GAFLVEGGUR  
 ② RAMMISÚLA  
 ③ RAMMISÚLA  
 ④ RAMMISÚLA  
 ⑤ RAMMISÚLA  
 ⑥ RAMMISÚLA  
 ⑦ RAMMISÚLA  
 ⑧ RAMMISÚLA  
 ⑨ RAMMISÚLA  
 ⑩ RAMMISÚLA  
 ⑪ GAFLVEGGUR



41921  
 RS-5  
 186939  
 PAK EFRÍ KLÆBING FESTINGAR  
 ELDIS EHT - TEIKNISTOFA  
 Háholtt 14  
 270 Mosfellsbæjar  
 KL 660909-2020  
 eld@eldis.is  
 Sími: 772-7739  
 Bjarni Þór Ólafsson  
 Byggingaráæðingur B.Sc.  
 Kf. 267049-2689