




pak (almennt) --> Stólur (CL294) 1/1000mm  
 Horn/Úthringur --> Stólur (CL294) 1/667mm

I HVERN DSR CL294 STÓL FARA 4 SRKÚFUR  
 NOTA SKAL STÓL/1000mm Á ALMENNUM SVÆÐUM  
 NOTA SKAL STÓL/667mm Á HORNUM OG VÍÐ ÚTHRING

1 GAFLVEGGUR 2 RAMMI/SÚLA 3 RAMMI/SÚLA 4 RAMMI/SÚLA 5 RAMMI/SÚLA 6 RAMMI/SÚLA 7 RAMMI/SÚLA 8 RAMMI/SÚLA 9 RAMMI/SÚLA 10 RAMMI/SÚLA 11 GAFLVEGGUR

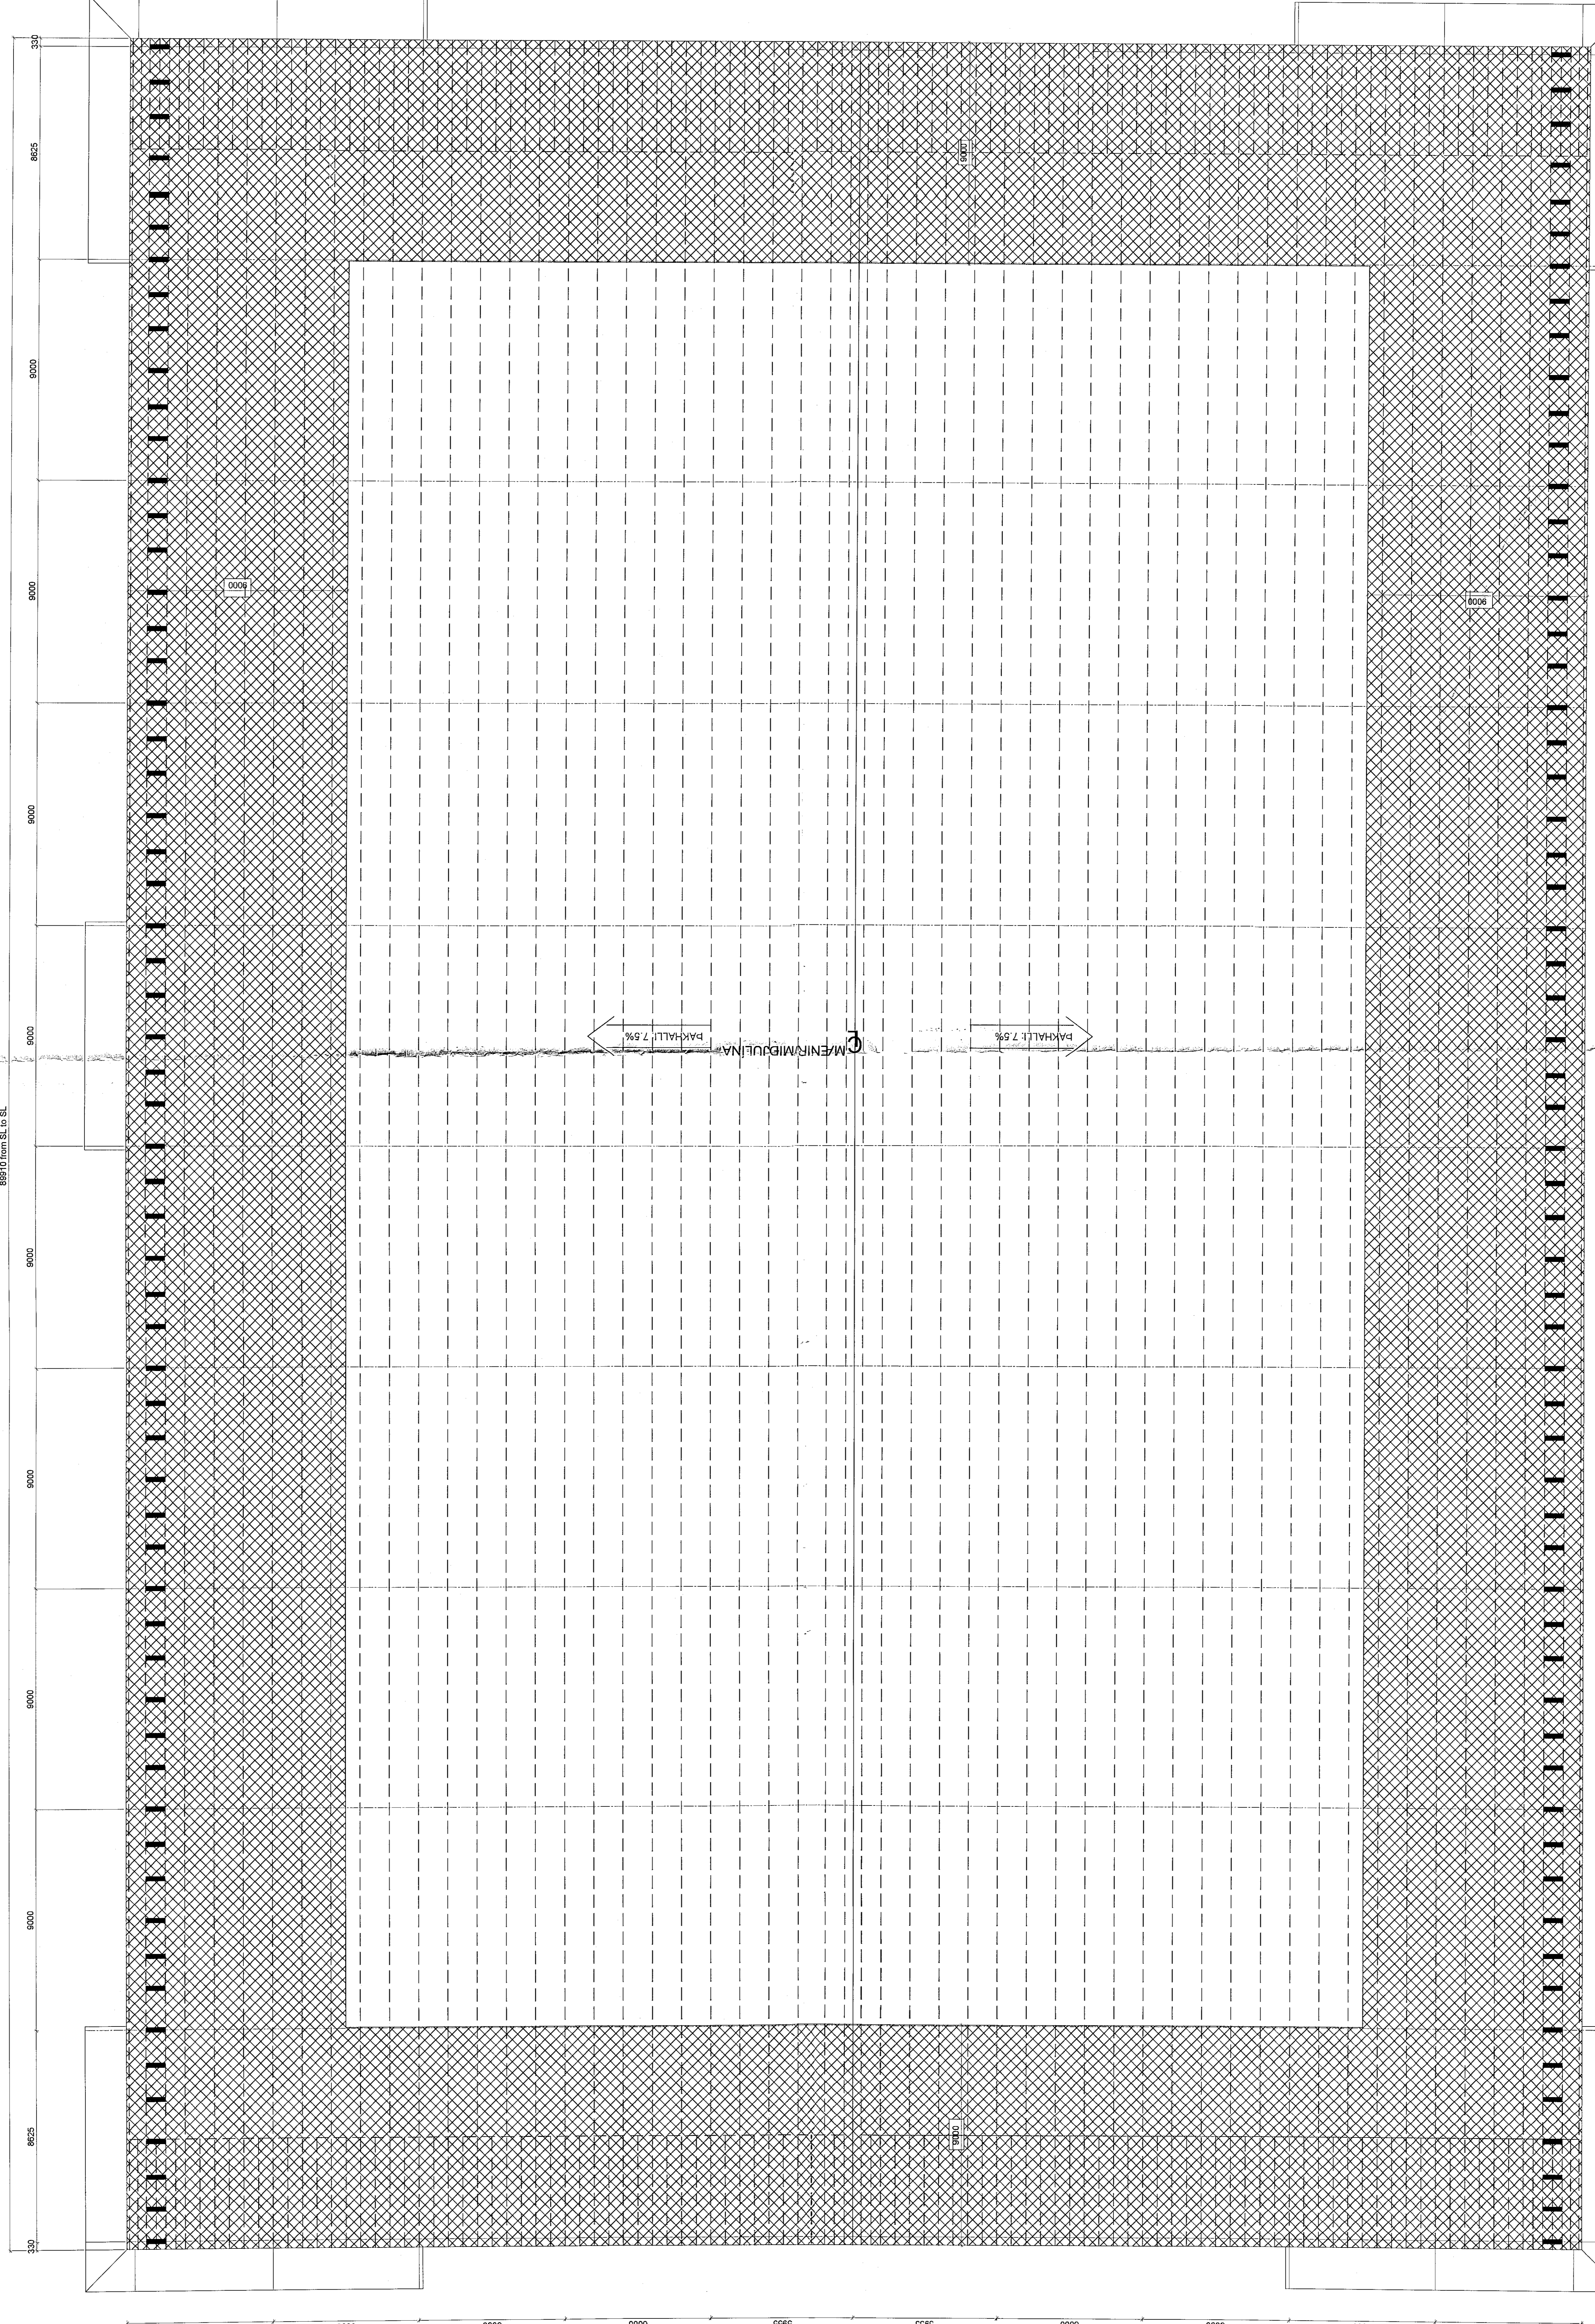

NOTA SKAL 5 STK AF GIRDI (HC250) VÍÐ ÚTBRÚN  
 +1 STK AF GIRDI (HC250) FYRIR OFAN RAMMA/SÚLU

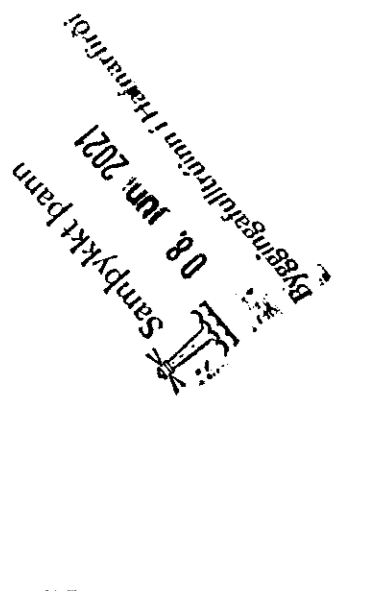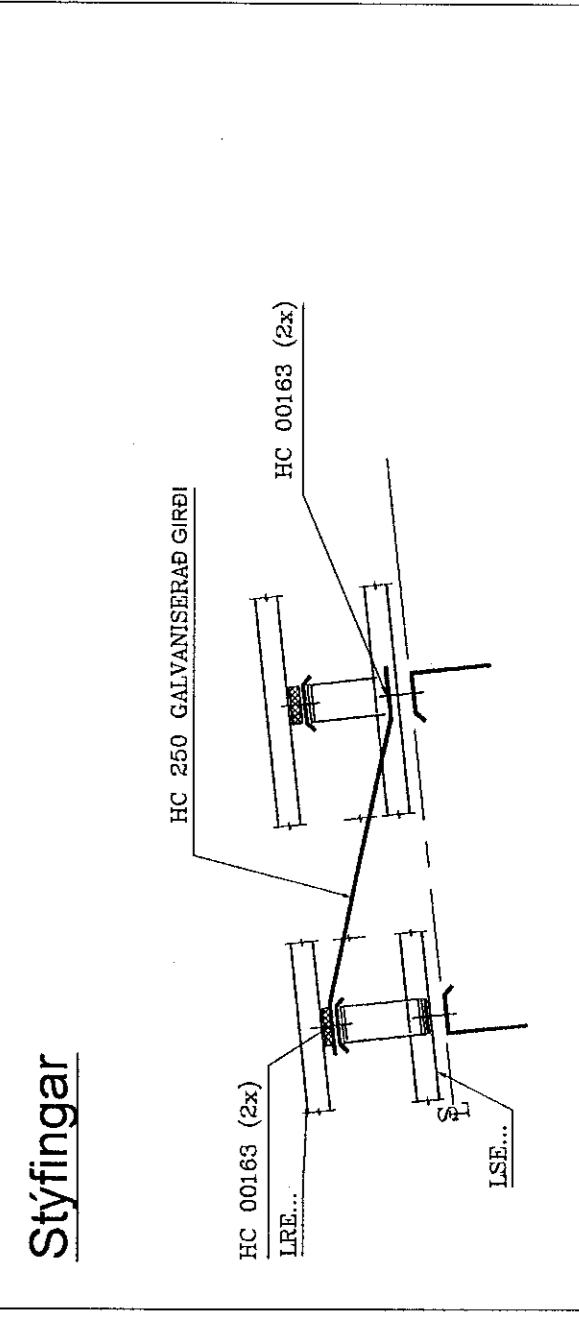

**41921**  
**RS-6**  
**186939**

DSR STÓLAR FYRIR EFTIR KLÆMINGU  
 GIRDI VEGNA STEFNINGAR Á STÓLUM

ASTIRÓN  
 Gagnavæðing  
 186939

41921  
 RS-6  
 186939

DSR STÓLAR FYRIR EFTIR KLÆMINGU  
 GIRDI VEGNA STEFNINGAR Á STÓLUM

ASTIRÓN  
 Gagnavæðing  
 186939

**Eiðis ehf - Teiknistofa**  
 Háhof 14  
 270 Mosfellsbær  
 KF 660009-2020  
 eiðis@eiðis.is  
 Gerni: 772-7733

Bjarni Þór Ólafsson  
 Byggingarkennslur B.Sc.  
 Kf 280709-0569

Selheilla 1, 221 Hafnarfrói

Vinnuleiðingir Stálgrind, leikarar og klæðingir  
 þak DSR stólar, Stúðering og stýfingar.

27/01/2021  
 1:100

224