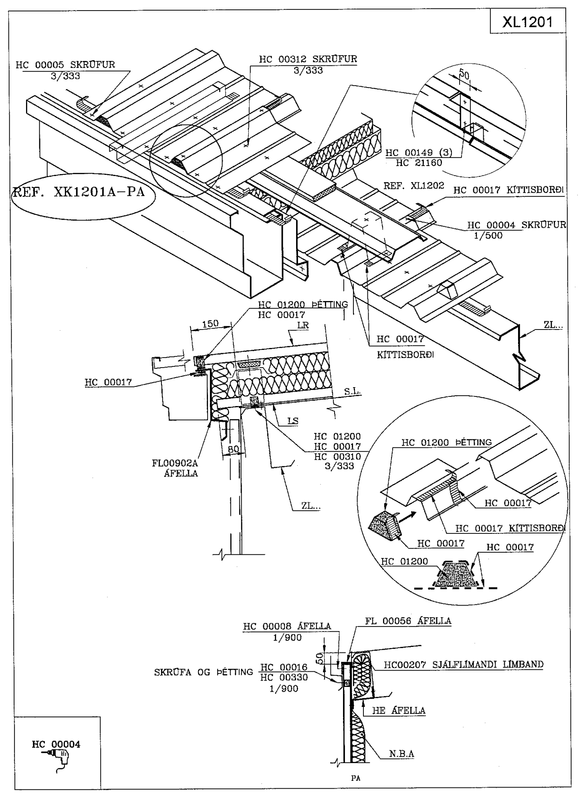

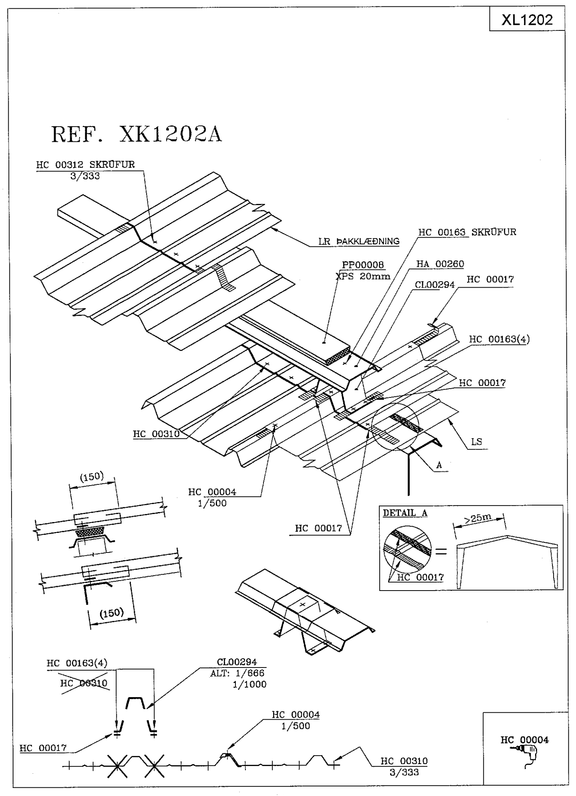

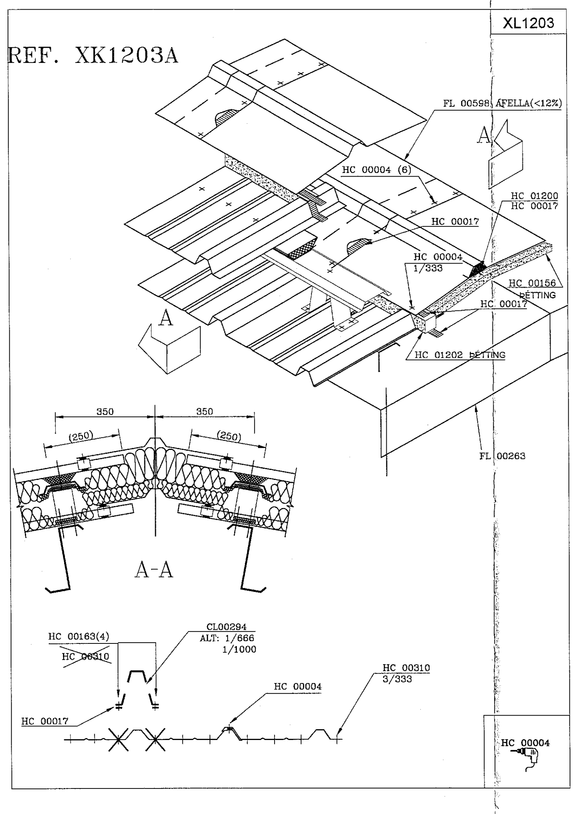

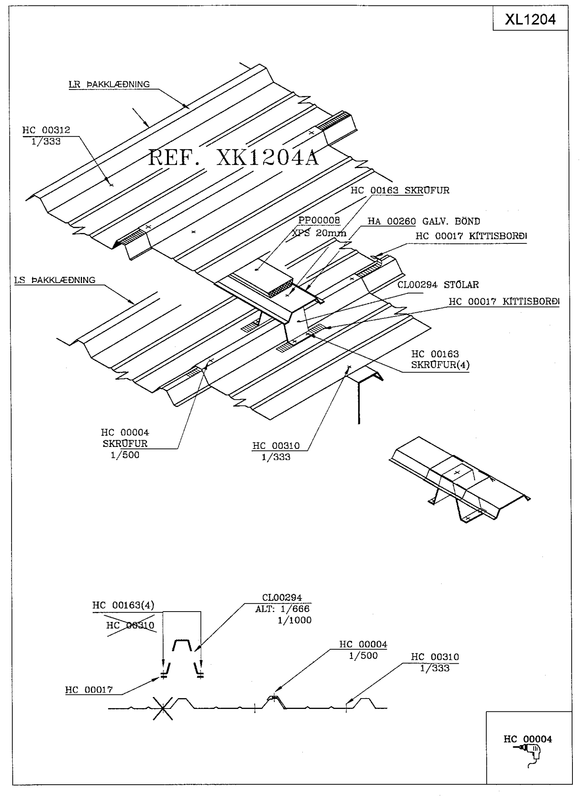

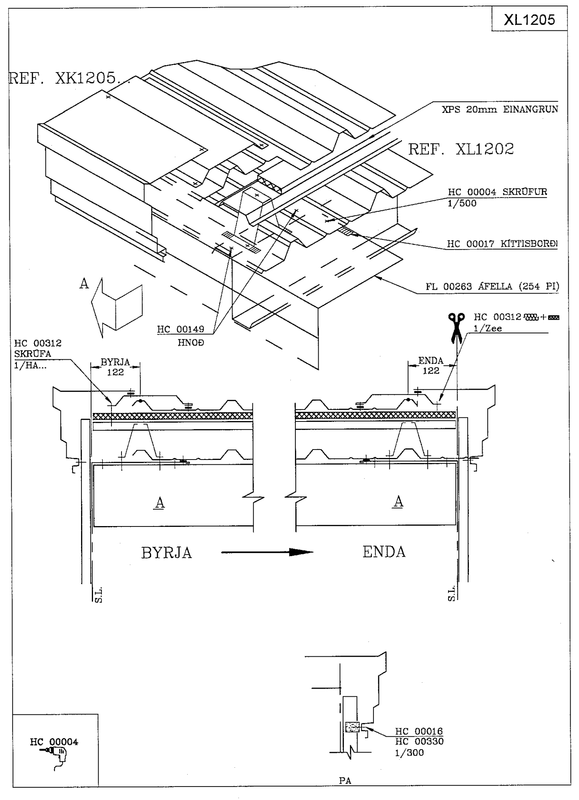

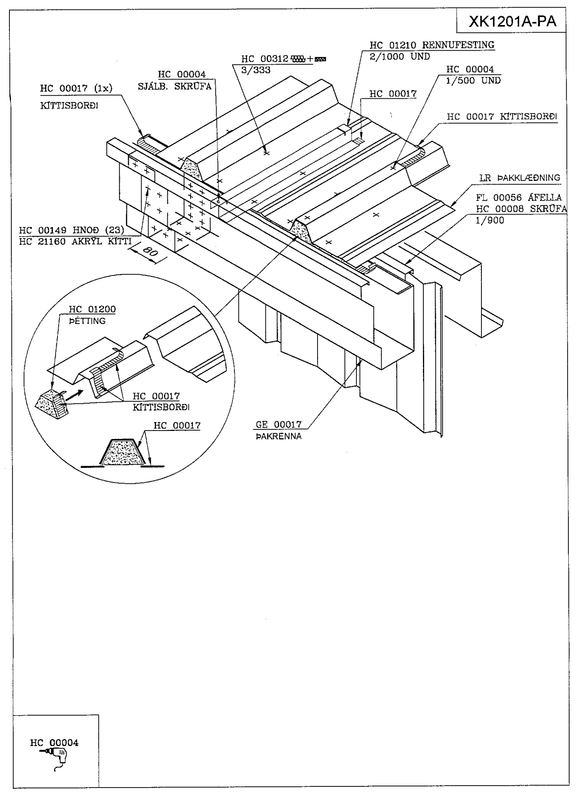

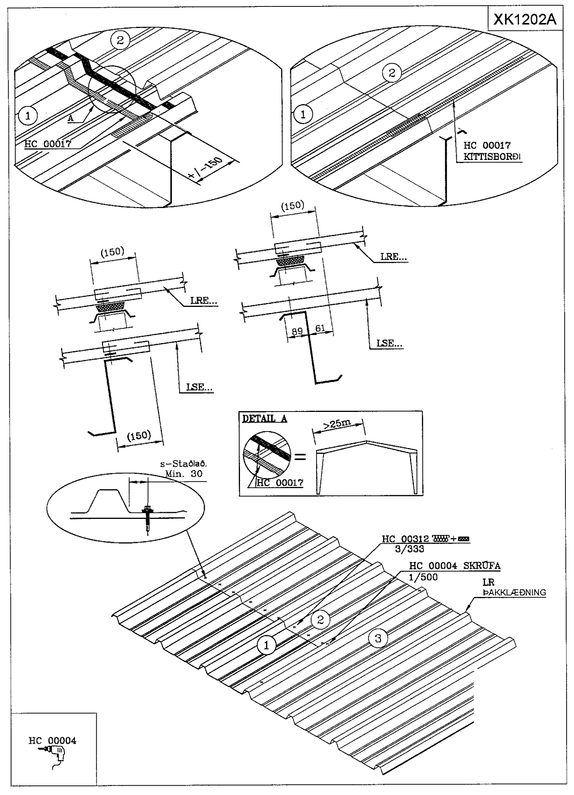

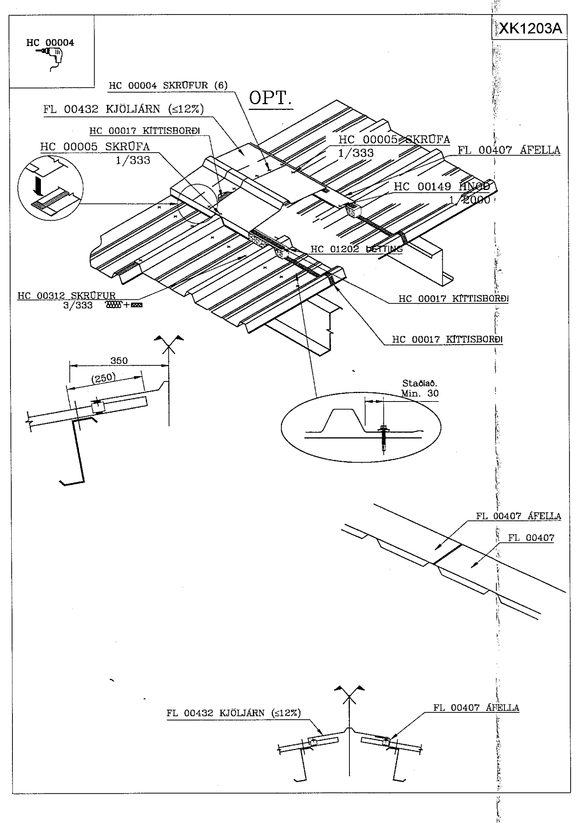

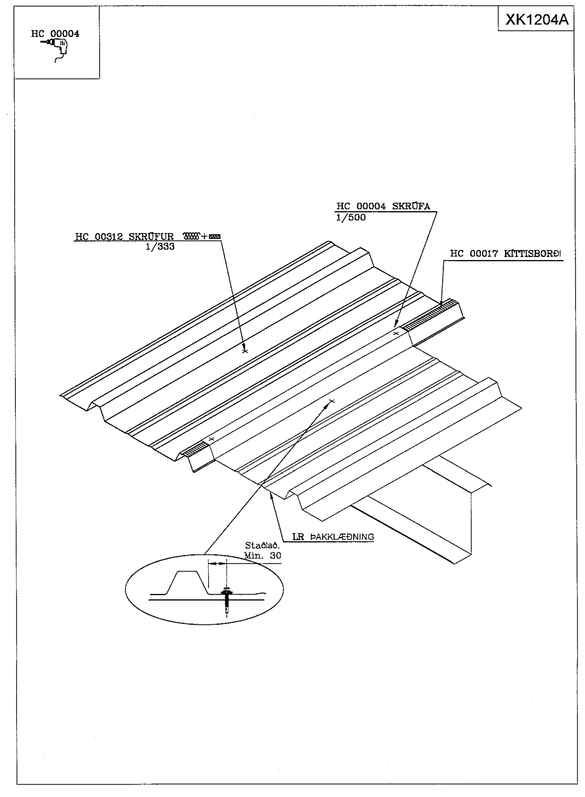

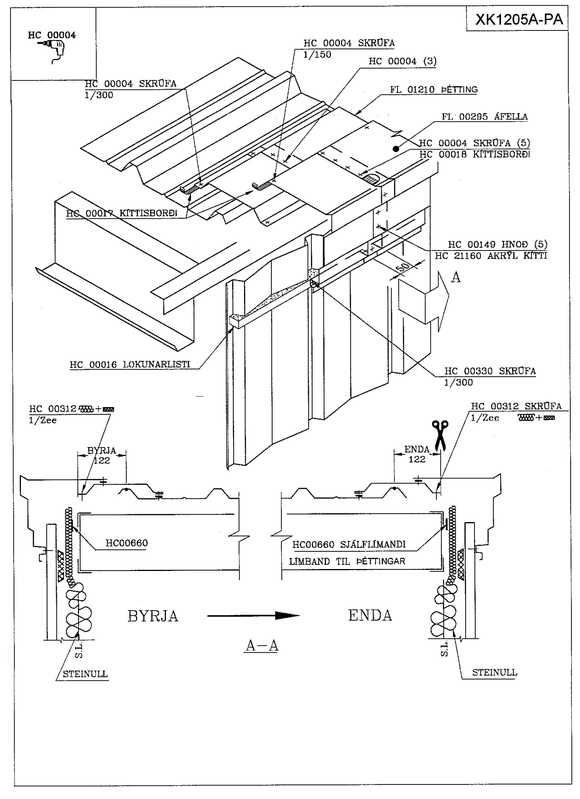

Sérmyndir af frágangi á þaki og frágangi á þaki við veggi mkv 1:10

Sérmyndir af frágangi á þaki og frágangi á þaki við veggi mkv 1:10

Númer allra byggingarefna og fylgihluta eru sýnd í tæknihandbók
Skoða skal pakklista úr hverjum gám en þar má sjá nöfn á byggingarefnum og fylgihlutum

Samþykkt þann 02 JUN 2021
Byggingafulltrúinn í Hafnarfirði

ÚTGÁFA	DAGS. Á ÚTGÁFU	LÝSING	UNNIÐ AF

TÆKNILEGAR ATHUGASEMDIR (Byðing á texta á teikningum frá Astron Buildings)

Almennt
1. Teikningar þarf að lesa saman með handbók um uppsetningu og stöðluð deili frá Astron Buildings.
2.Byggingarhluta verður að reisa í samræmi við leiðbeiningar um uppsetningu frá Astron Buildings og gildandi reglugerða og staðla.
3. Öll mál í millimetrum.
4. * = Málum breytt, aðlagað á staðnum.
5. Þak og veggjasar er afhúnað í mm og er ekki hægt að bæta við.
6. # Dannigert deili.
FFL - Endanleg gólfhæð.
℄ - Stállína.
℄ - Miðjulína.
TOG - Efst á byggingarhluta.

Aðalburðarkerfi: Z-bönd og U skuffur.
1. Stálgrind settar upp í samræmi handbók um uppsetningu og stöðluð deili (TM) stöðluð deili W1... kafli.
2. Nema annað sé tekið fram:
1) Z-bönd, skjólmegin:
- Við mæni á þaki (sjá deili í TM WH1, WS08, WD27)
- Tvöföld tina af Z-böndum (sjá deili í TM WH11, WS21)
2) Vindstífingar, sérmyndir sjá nánar TM chapter W2..
3) Styrkingar í þaki þar sem þörf er á:
- Millið Z-banda (HS... sjá í TM deili WS7, og/eða WS8.)
- Girði til stífingar á þakstálum (HC 00250) sjá TM kafla W7.

Klæðningar og fylgihlutir
1. Staðsetning á þakrúgum, festingum og fylgihlutum skoðast á staðnum.
2. Z-bönd í þaki og veggjum ásamt klæðningum sem aðlaga þarf á staðnum ásamt fylgihlutum.
3. Aðlögun á klæðningum við göt og enda gerð á staðnum.

Þessi hönnun er eign Astron Buildings Ea. Afritun og framleiðsla án/ða samþykkt þessum teikningum og eða útreikningum eru óleyfilegar.
This design is the property of Astron Buildings Ea. Copying and manufacturing components according to these drawings or calculations is illegal.

DET.: XL1201 XL1202 XL1203 XL1204 XL1205 XK1201A-PA XK1202A XK1203A XK1204A XK1205A-PA

		1x	00.10.20	BXD per mæli

Transmittals

Project Name:	SELHELLA 1	Importance class of building: EXC2	41921
Jobsite:	Hafnarfjörður		RS-7
Loads: (kN/m2)	LL=2.10kN/m² (ice=1.68kN/m²) WL=2.21kN/m² ADL=0.40kN/m² Seismic ag=0.2g		-
B/O:	SMÁRAGARÐUR ehf		Date: 01/10/2020
			Eng.: Imre Barta
			Draf.: Csaba Borku
	ÞAK. SÉRMYNDIR.		186939

ASTRON — CLARIFICATION ☐ APPROVAL ☐ ERECTION ■

Lindab Kft. - Dencsvár út 119. H-4400 Nyíregyháza, Hungary - Tel.: +36 42 501310 - www.astron.biz

Útgáfa	Dags.	Skýring	Er. af

Eld/s ehf - Teiknistofa
Háholt 14
270 Mosfellsbær
Kt: 660609-2020
eldis@eldis.is
Gsm: 772-7733
Bjarni Þór Ólafsson
Byggingafræðingur B.Sc
kt: 280769-3559

HÖNNUÐUR ASKILUR SÉR ALLAN RÉTT Á TEIKNINGUM - FJÖLFÖLDUN ER HÁÐ SKRIFLEGU SAMÞYKKI

VERK:
Selhella 1, 221 Hafnarfirði

TEIKNING:
Vinnuteiknингar. Stálgrind, leiðarar og klæðningar
Þak, sérmyndir

TEIKNAÐ: 27/01/2021
MÆLIKVARÐI: 1:10
TEIKNINGARNR.: 225

A0