Samþykkt þann
08. nóv. 2021
Byggingafulltrúinn í Hafnarfirði

XK 1206

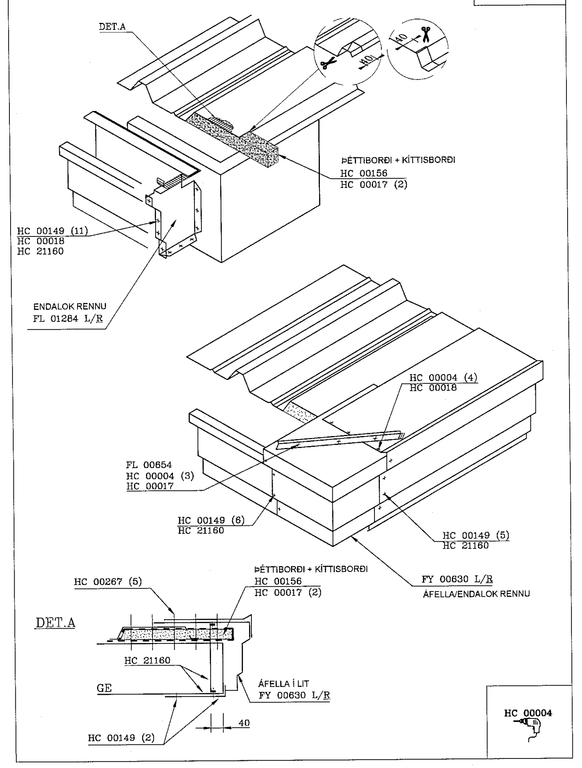

XK1207

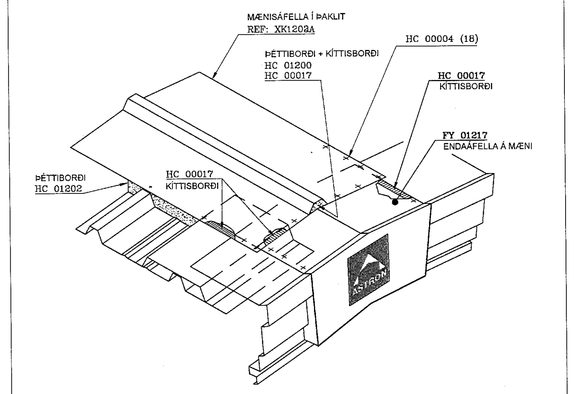

X4T96-LR

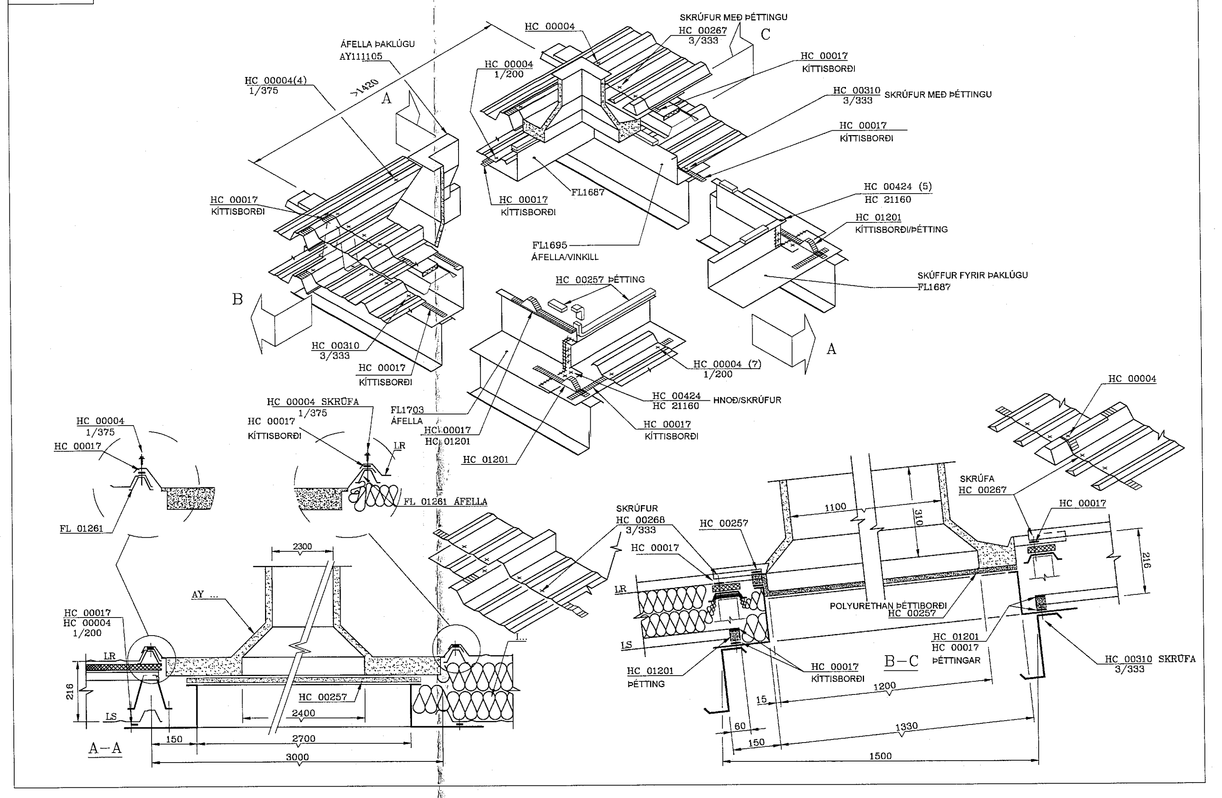

XK1211

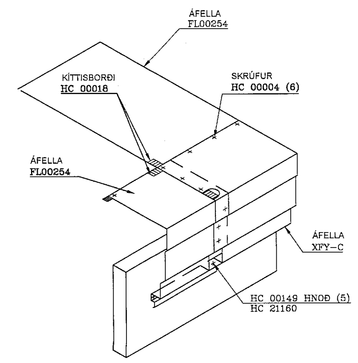

XK1211A

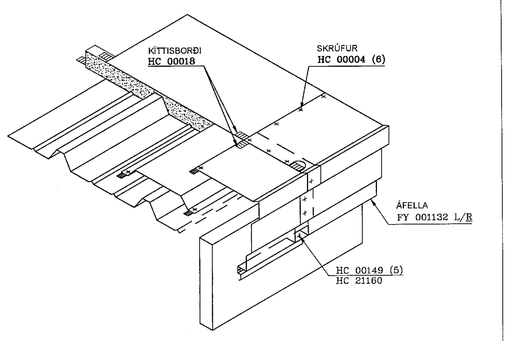

XK1155

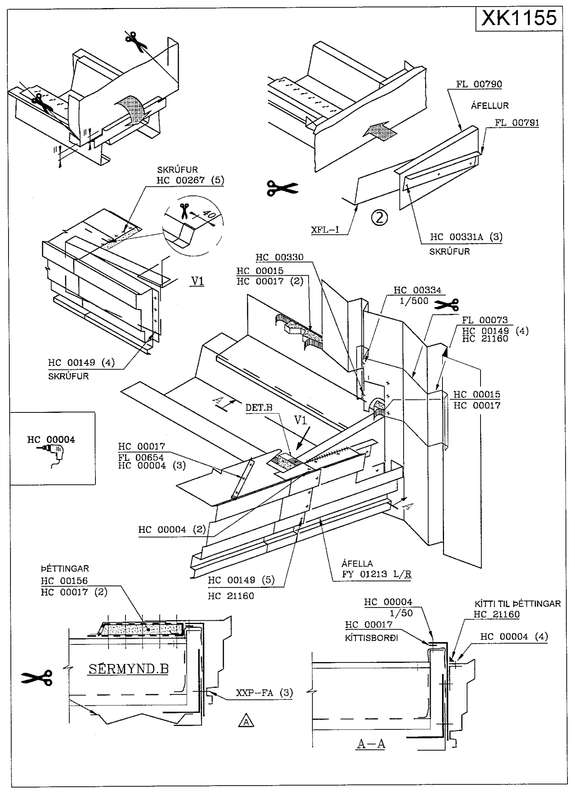

XK1153

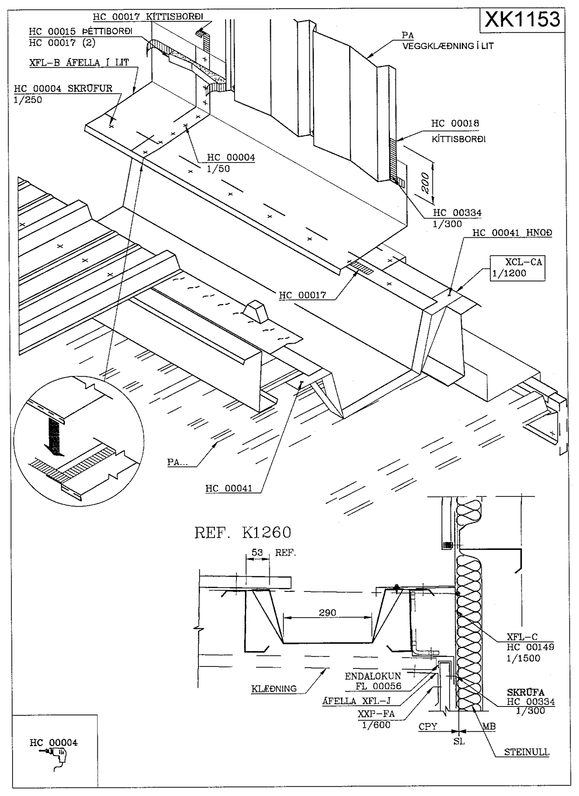

XK1105

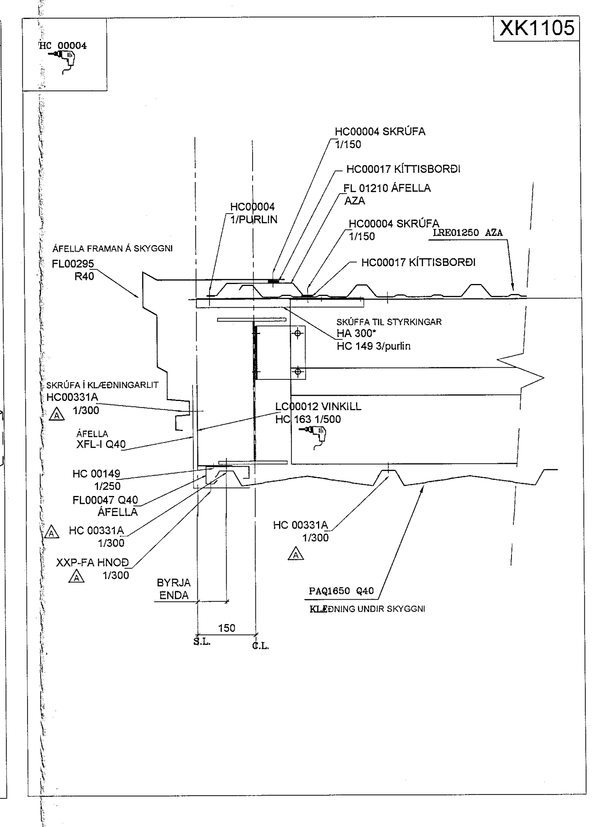

R2

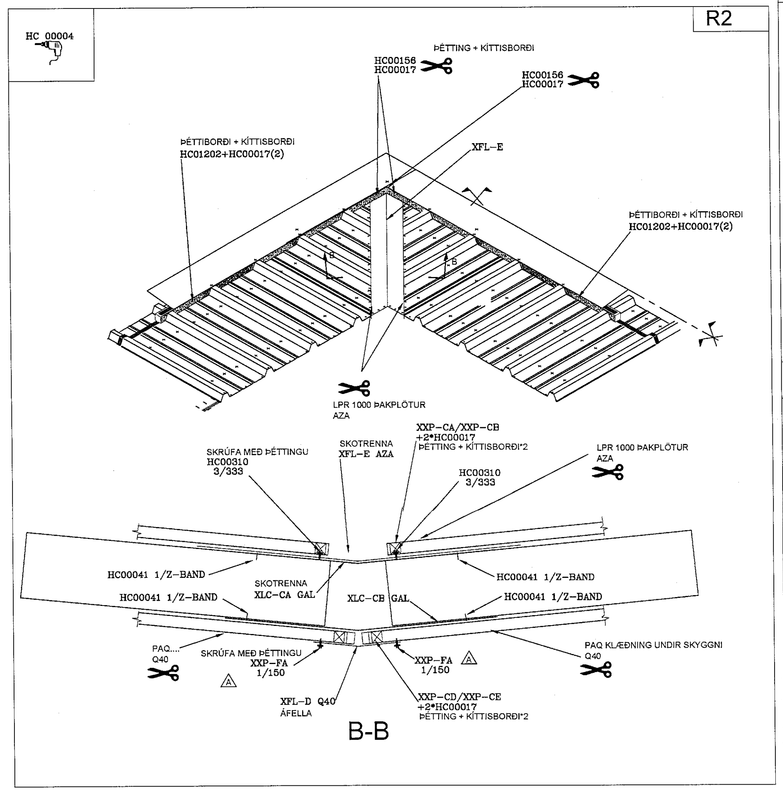

06.12.2020	ALKA SKYNINGAR FYRIR FESTINGAR Á PA KLÆÐNINGU		CS-E
DAGS. ÁBRÝTINGU	LÝSING		LÍNING AP

TÆKNILEGAR ATHUGASEMDIR (Þýðing á texta á teikningum frá Astron Buildings)

Almennt

1. Teikningar þarf að lesa saman með handbók um uppsetningu og stöðluð deili frá Astron Buildings.
2. Byggingarhluta verður að reisa í samræmi við leiðbeiningar um uppsetningu frá Astron Buildings og gildandi reglugerða og staðla.
3. Öll mál í millimetrum.
4. * = Málum breytt, aðlagað á staðnum.
5. Þrak og veggklæar er stúnað í mm og er ekki hægt að bæta við.
6. # Eðernigert deili.

FFL - Endanleg gólfhæð.
E - Stálrina.
Ç - Miðjulína.
TOS - Efst á byggingarhluta.

Aðalbuðarvirki, Z bönd og U skúffur.

1. Stálingar settar upp í samræmi handbók um uppsetningu og stöðluð deili (TM) stöðluð deili W1.. kafli.
2. Nema annað sé tekið fram:
   1) Z-bönd, skyringar:
   - Við mæni á þaki (sjá deili í TM W016, W026, W027)
   - Tvöföld lína af Z-böndum (sjá deili í TM W031, W021)
   2) Vindstífingar, sérmyndir sjá nánar TM chapter WC.
   3) Styrkingar í þaki þar sem þörf er á:
   - Miðjist Z-banda (HS.. sjá í TM deili W37, og/eða W38.)
   - Girði til stífingar á þakstólum (HC 00250) sjá TM kafla W7.

Klæðningar og fylgihlutir

1. Staðsetning á þaklúgum, festingum og fylgihlutum skoðist á staðnum.
2. Z-bönd í þaki og veggjum ásamt klæðningum sem aðlaga þarf á staðnum ásamt fylgihlutum.
3. Aðlögun á klæðningum við gat og enda þarf á staðnum.

Þessa hönnun er eign Astron Buildings Ehf. Afritun og framleiðsla hluta samkvæmt þessum teikningum og eða útreikningum eru eingöngur (This design is property of Astron Buildings SA. Copying and manufacturing components according to these drawings or calculations is illegal.)

DET: XK1206 XK1227 XA756LR XK1211 XK1214 XK1155 XK1153 XK1105 RC

1st	09.10.20	BKD per mail
Nr.	Dags.	Lýsing

Project Name:	SELHELLA 1	Importance class of building: EXC2	41921
Jobsite:	Hafnarfjörður		
Loads (KN/m2)	LL=2.10kN/m² (red=1.65kN/m²) WL=2.21kN/m² ADL=0.40kN/m² Seismic ag=0.2g		RS-8 A
S/D:	SMÁRAGARÐUR ehf		
	ÞAK. SÉRMYNDIR AF ÞAKI, SKYGGNI OG ÞAKLÚGUM.	Date: 01/10/2020	
		Eng.: Inese Barta	
		Draf.: Csaba Borku	
	CLARIFICATION ☐ APPROVAL ☐ ERECTION ■		186939

Lindab Kft. - Derkovits út 11/I. H-4400 Nyíregyháza, Hungary - Tel.: +36 42 501310 - www.astron.biz

Útgáfa	Dags.	Skýring	Ábr. af

Eldís ehf - Teiknistofa
Háholt 14
270 Mosfellsbær
Kt: 660609-2020
eldis@eldis.is
Gsm: 772-7733
Bjarni Þór Ólafsson
Byggingafræðingur B.Sc
kt: 280769-3559

HÖNNUÐUR ÁSKILUR SER ALLAN RÉTT Á TEIKNINGUM - FJÖLFÖLDUN ER HÁÐ SKRIFLEGU SAMÞYKKI

VERK:
Selhella 1, 221 Hafnarfirði

TEIKNING:
Vinnuteikningar. Stálgrind, leiðarar og klæðningar
Þak. Sérmyndir af þaki, skyggni og þaklúgum

TEIKNAÐ:	TEIKNINGARNR:
27/01/2021	226
MÆLIKVARÐI: 1:10	

A0