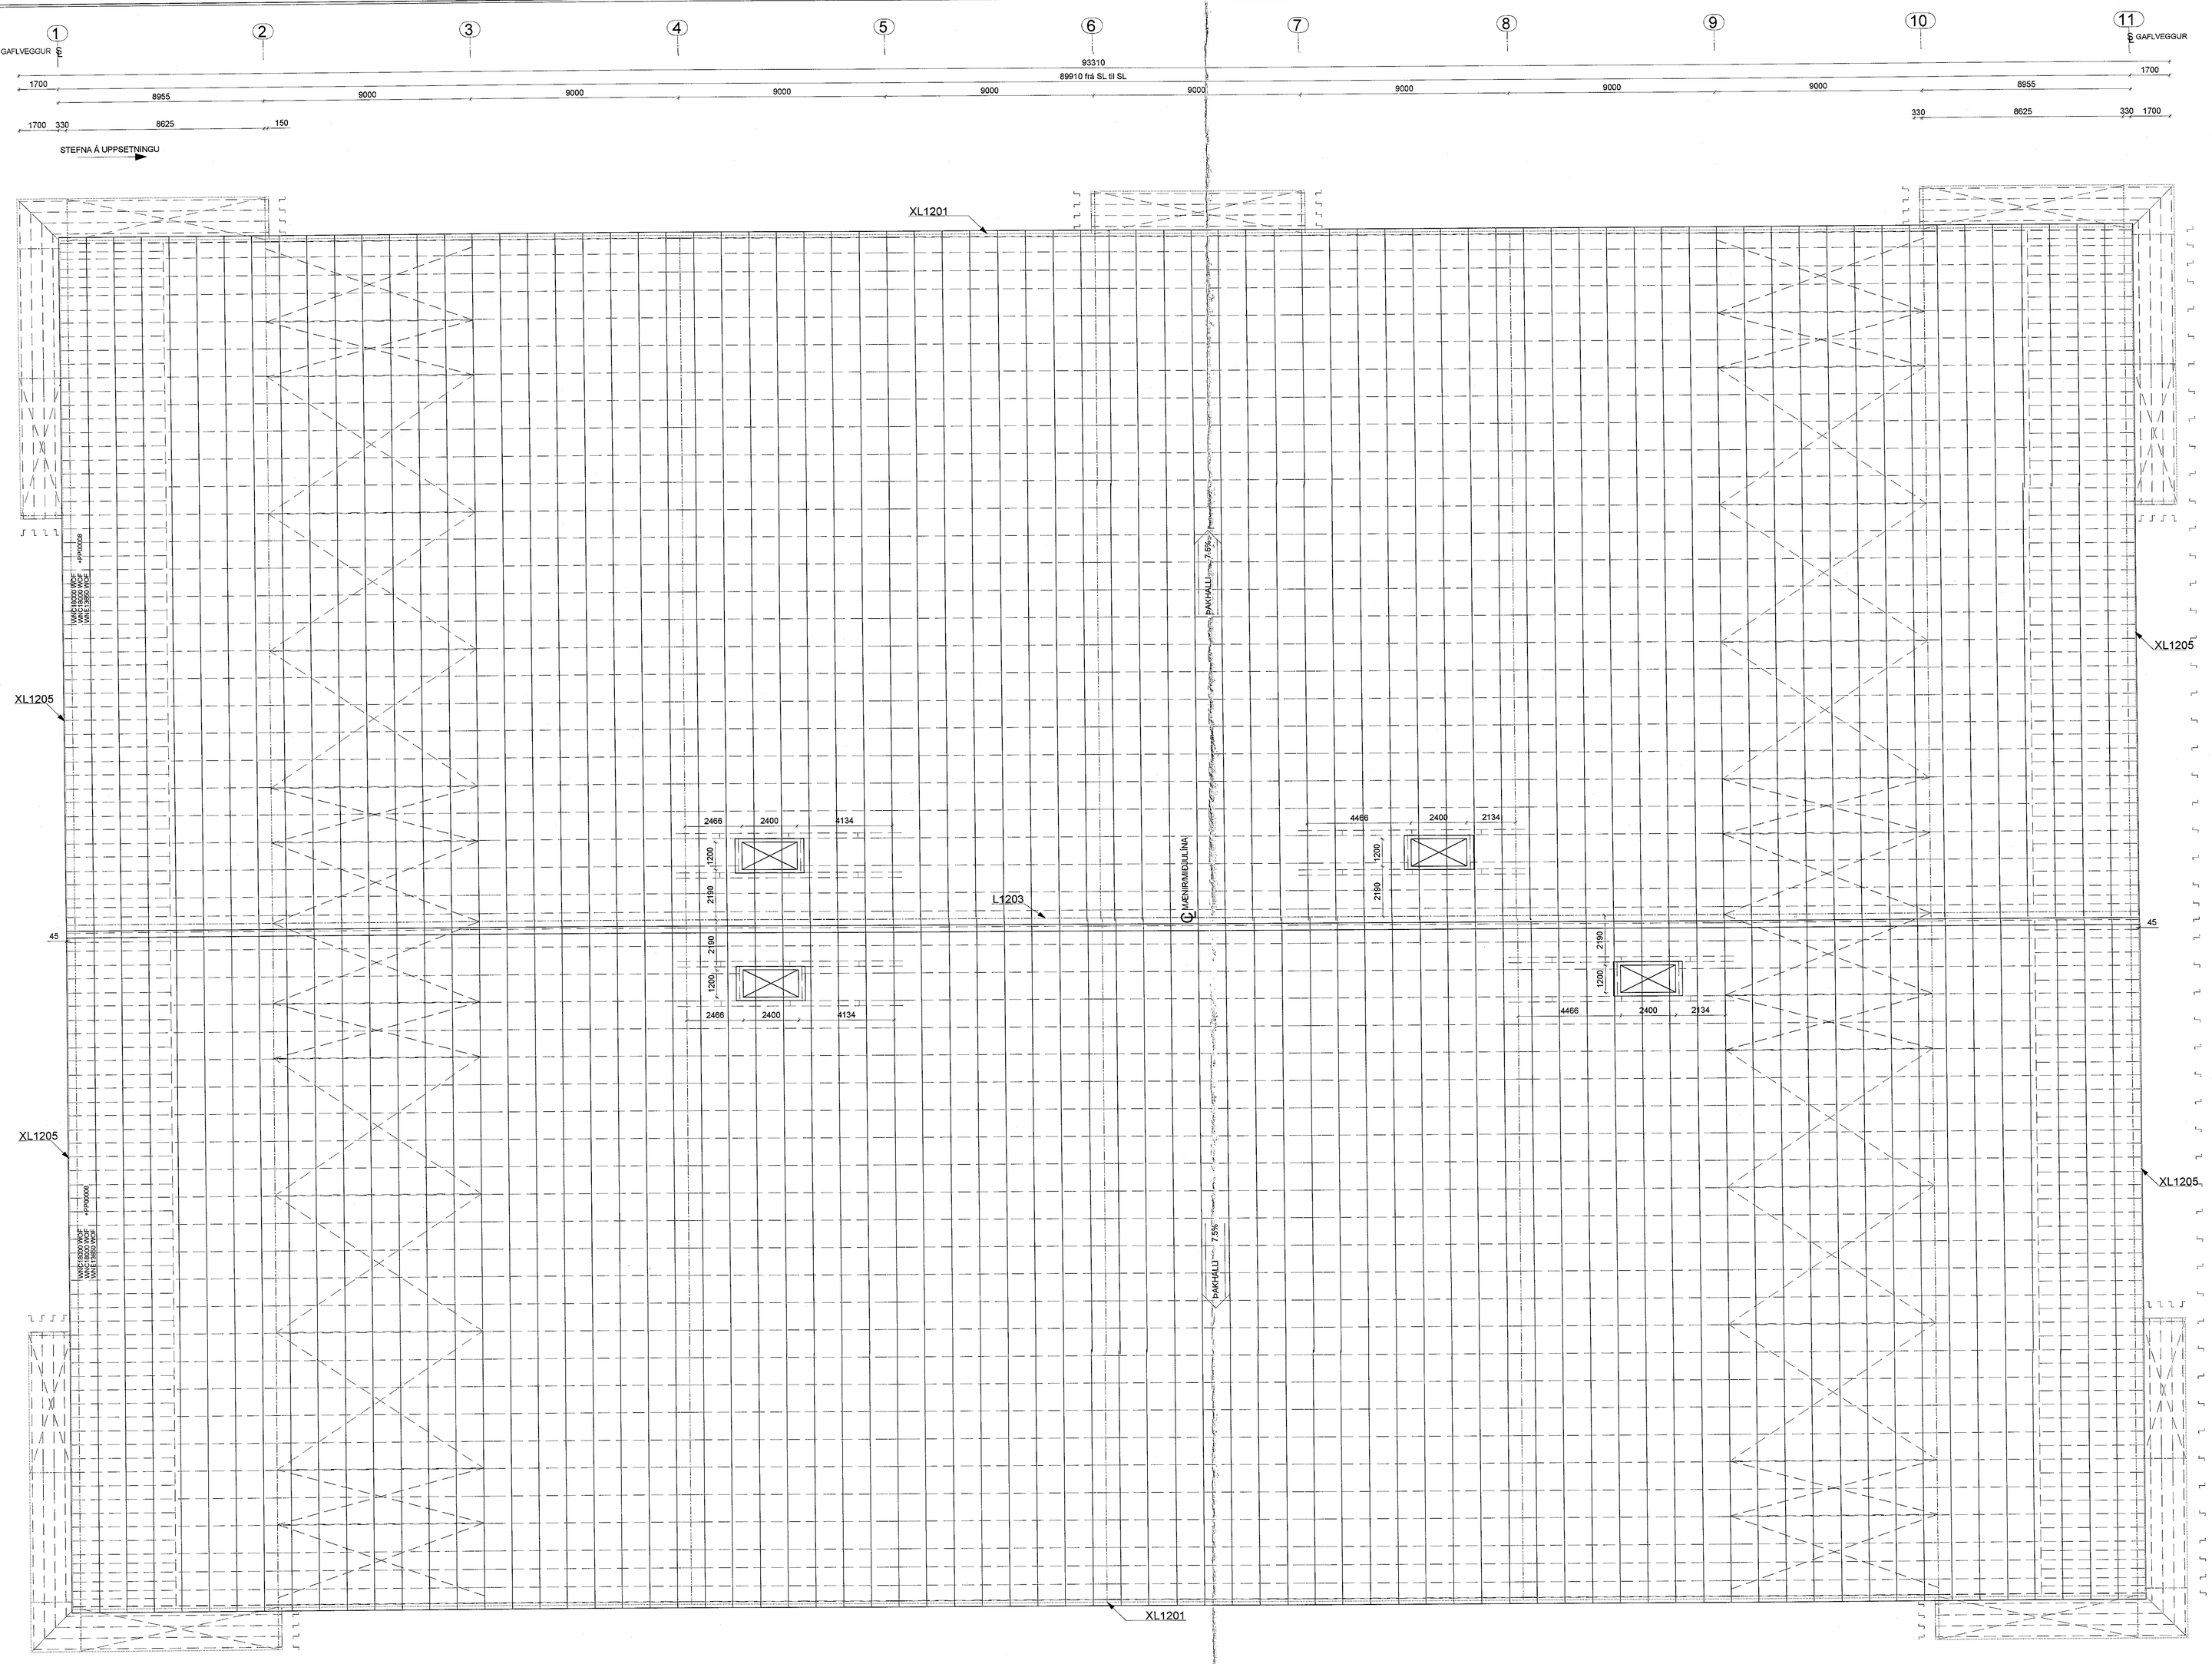

STEFNA Á UPPSETNINGU

ÞAK EINAGRUN (M 1:100)

Þak einangrun: Glerull (60mm) + Glerull (60mm) + Glerull (80mm) + PP00008 (20 mm XPS einangrun)

(Roof insulation: WNC... WOF (60mm) + WNC... WOF (60mm) + WNE... WOF (80mm) + PP00008 (Isoblock))

Samþykkt Ipnm
01. apr. 2021
Byggingafulltrúinn í Hafnarfirði

2400 ÞAKLÚGA/BRUNALÚGA
1200
SVMS90014T
AY11125
(1200x2400)
X4756-LR

BREYTING:	DAGS.Á BREYTINGU	LÝSING	UMHV. AR.

TÆKNILEGAR ATHUGASEMDIR (byggt á texta á teikningum frá Astron Buildings)

Almennt
1. Teikningar þarf að lesa saman með handbók um uppsetningu og stöðluð deili frá Astron Buildings.
2.Byggingarhluta verður að reisa í samræmi við leiðbeiningar um uppsetningu frá Astron Buildings og gildandi reglugerða og staðla.
3. Öll mál í millimetrum.
4. * = Málum breytt, aðlagað á staðnum.
5. Þak og veggplötur er afrúnað í mm og er ekki hægt að beita við.
6. # Dæmigert deili.
FRL - Eldvarnig gólfhæð.
℄ - Stálása.
℄ - Miðjulína.
TOS - Efst á byggingarhluta.

Aðalburðarvirki, Z-bönd og U skoðar.
1. Stillingar settar upp í samræmi handbók um uppsetningu og stöðluð deili (TM) stöðluð deili W1.. kafli.
2. Hvítar annað sé tekið fram:
1) Z-bönd, skýringar:
- Við mænir á þaki (sjá deili í TM W016, W026, W027)
- Tvöföld lína af Z-böndum (sjá deili í TM W011, W021)
2) Vindstífingar, sammyndir sjá nánar TM chapter W2..
3) Styrkingar í þaki þar sem þörf er á.
- Milliið Z-banda (HS.. sjá í TM deili W37, og deila W38.)
- Gerð til stiffingar á þakstokum (HC 00250) sjá TM kafla W7.

Klæðningar og fylgihlutir
1. Staðsetning á þakrúgum, festingum og fylgihlutum skoðast á staðnum.
2. Z-bönd í þaki og veggjum ásamt klæðningum sem aðlaga þarf á staðnum ásamt fylgihlutum.
3. Aðlögun á klæðningum við götog enda gert á staðnum.

Hesar hönnun er eign Astron Buildings Sa. Afritun og framleiðsla hluta samkvæmt þessum teikningum og eða útskeringum eru óheimilar.
(This design is property of Astron Buildings SA. Copying and manufacturing components according to these drawings or fabrications is illegal.)

DET: XL1201 XL1203 XL1205 X4756-LR

1a	09.10.20	BÚD per mail
		Yfirlesið/Hrg.

Project Name:	SELHELLA 1	Importance class of building: EXC2	41921
Jobsite:	Hafnarfjörður		
Loads: (kN/m2)	LLH2.1(kN/m²)sno=1.65(kN/m²) WL=2.21kN/m² ADL=0.40kN/m² Seismic ag=0.2g		RI-2
B/D:	SMARAGARÐUR ehf		Date: 01/10/2020
	ÞAK. EINANGRUN		Eng.: Imre Barta
			Draf.: Csaba Borku
ASTRON	CLARIFICATION ☐ APPROVAL ☐ ERECTION ■		186939

Lindab Kft. • Derkovits út 110. H-4400 Nyíregyháza, Hungary • Tel.: +36 42 501310 • www.astron.biz

Útgáfa	Dags.	Skýring	Br. af

Eldís ehf - Teiknistofa
Háholt 14
270 Mosfellsbær
Kt: 660609-2020
eldis@eldis.is
Gsm: 772-7733
Bjarni Þór Ólafsson
Byggingafræðingur B.Sc
kt: 280769-3559

HÖNNUÐUR ÁSKILUR SÉR ALLAN RÉTT Á TEIKNINGUM - FJÖLFÖLDUN ER HÁÐ SKRIFLEGU SAMÞYKKI

VERK:
Selhella 1, 221 Hafnarfirði

TEIKNING:
Vinnuteikningar. Stálgrind, leiðarar og klæðningar
Þak. Einangrun.

TEIKNAÐ: 27/01/2021
MÆLIKVARÐI: 1:100
TEIKNINGANR.: 228

A0