




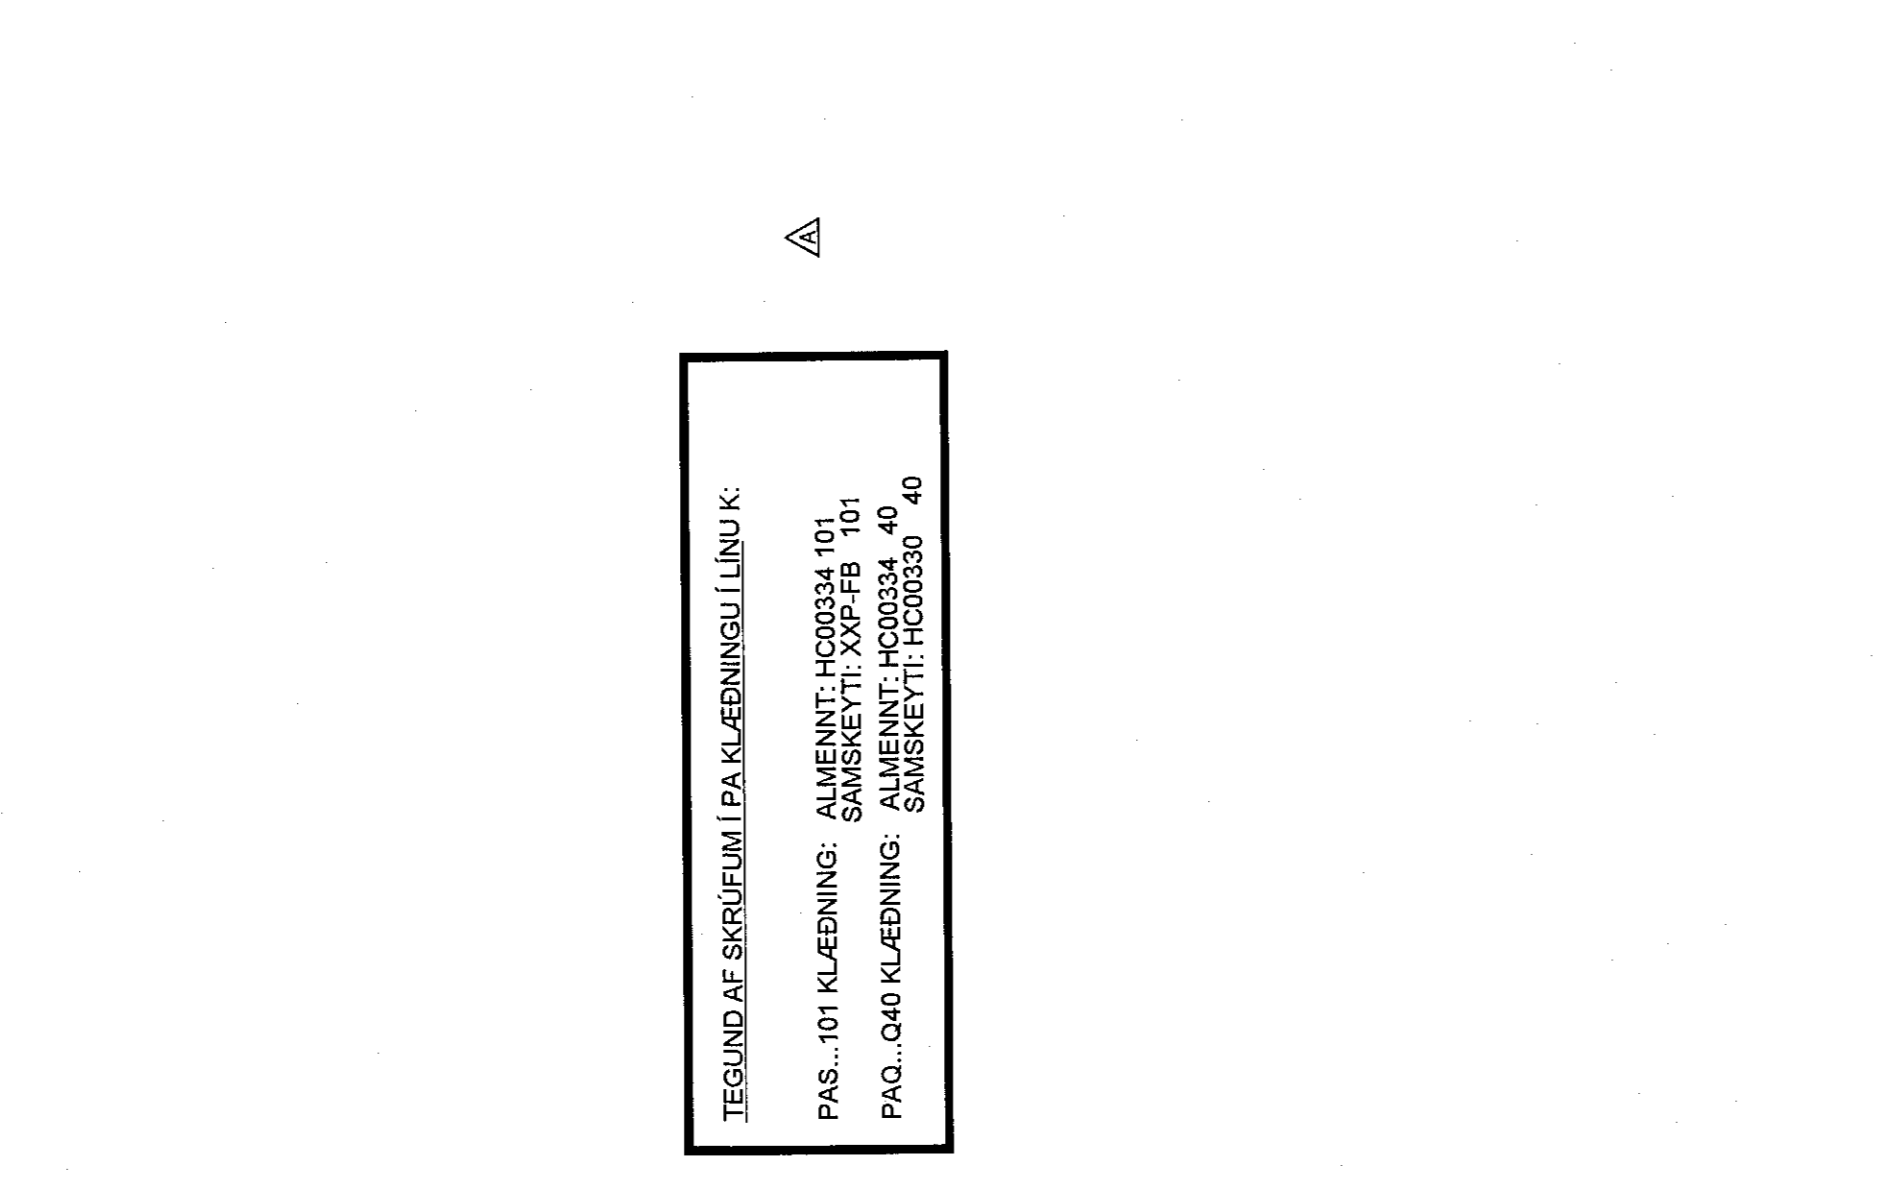


Töflur 1 - 53 sýna staðsetningu og númer á áföllum í kringum glugga og hurðargöti að utan.


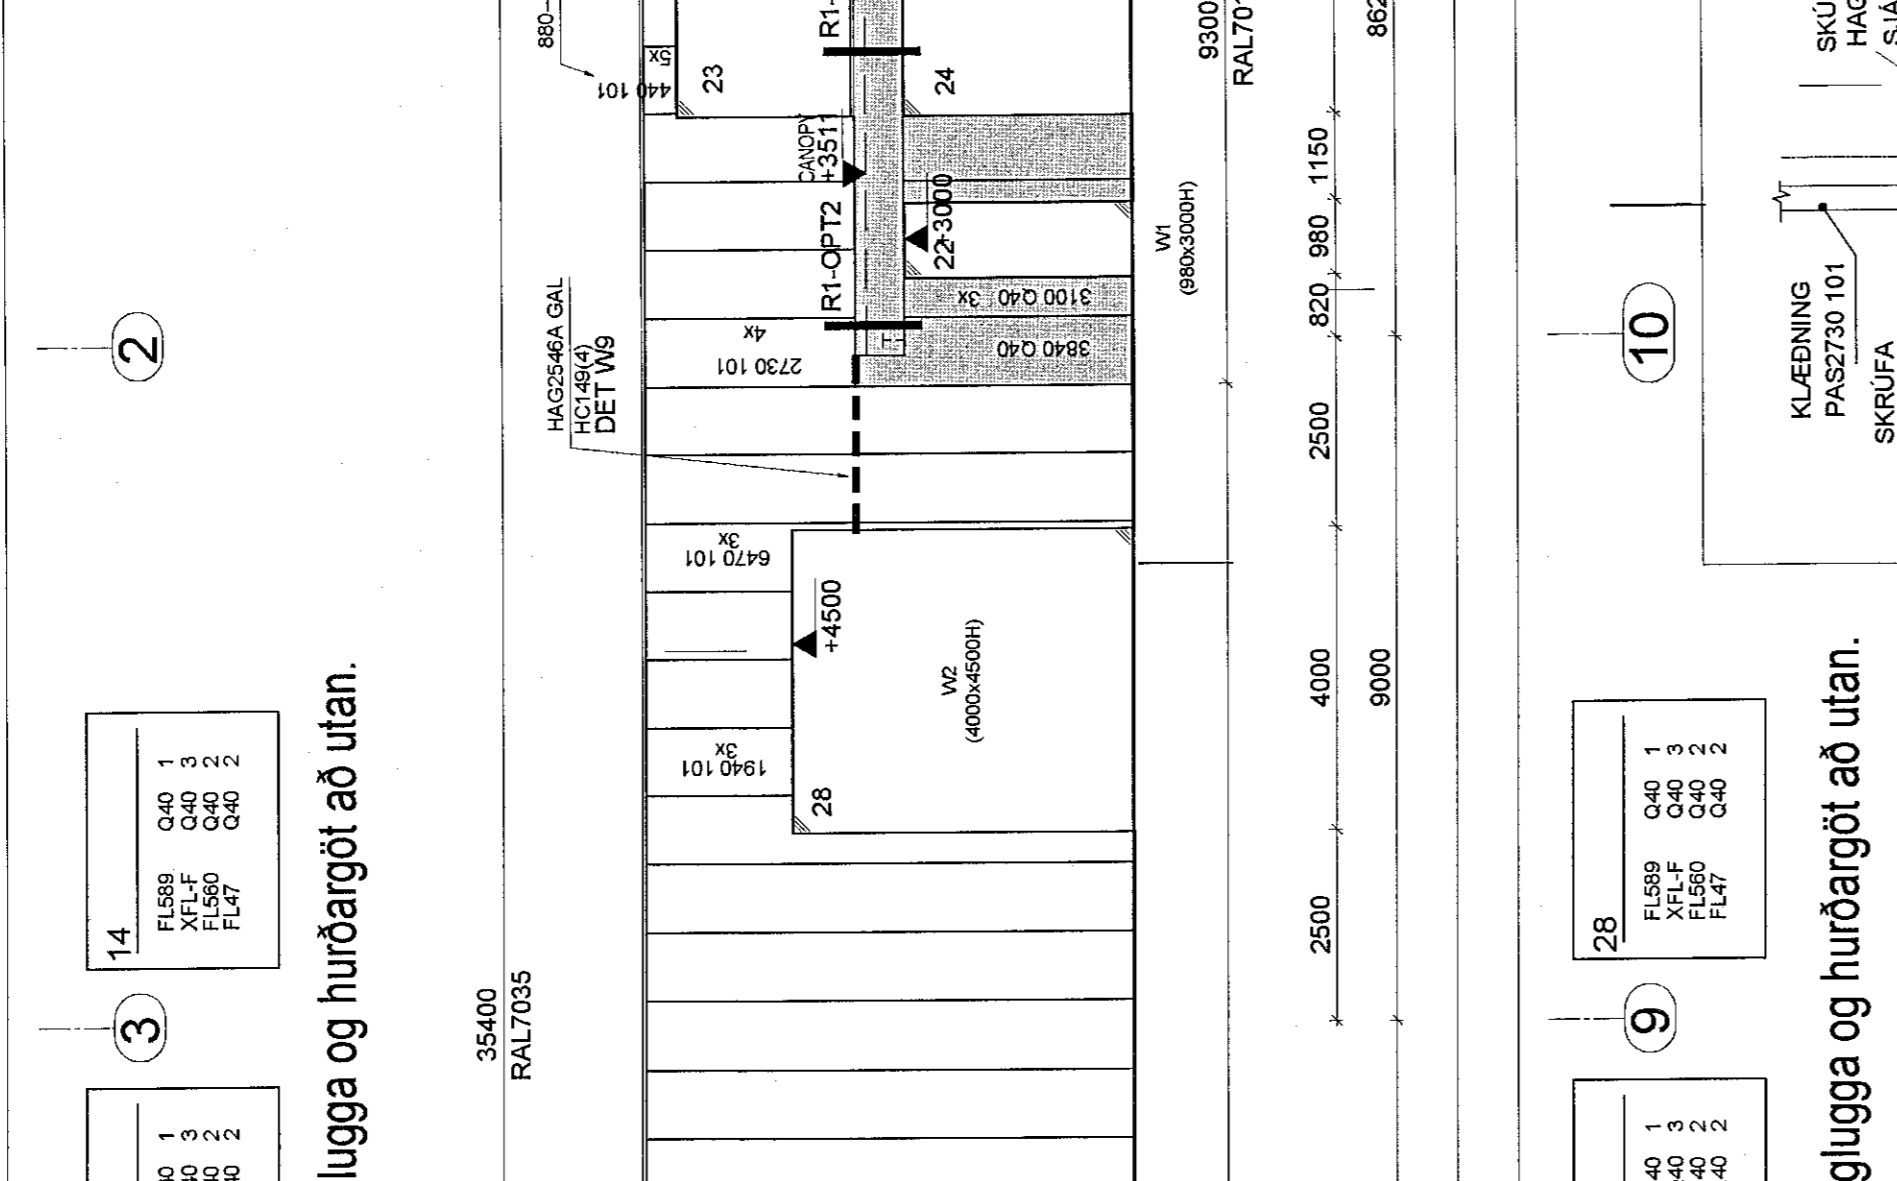




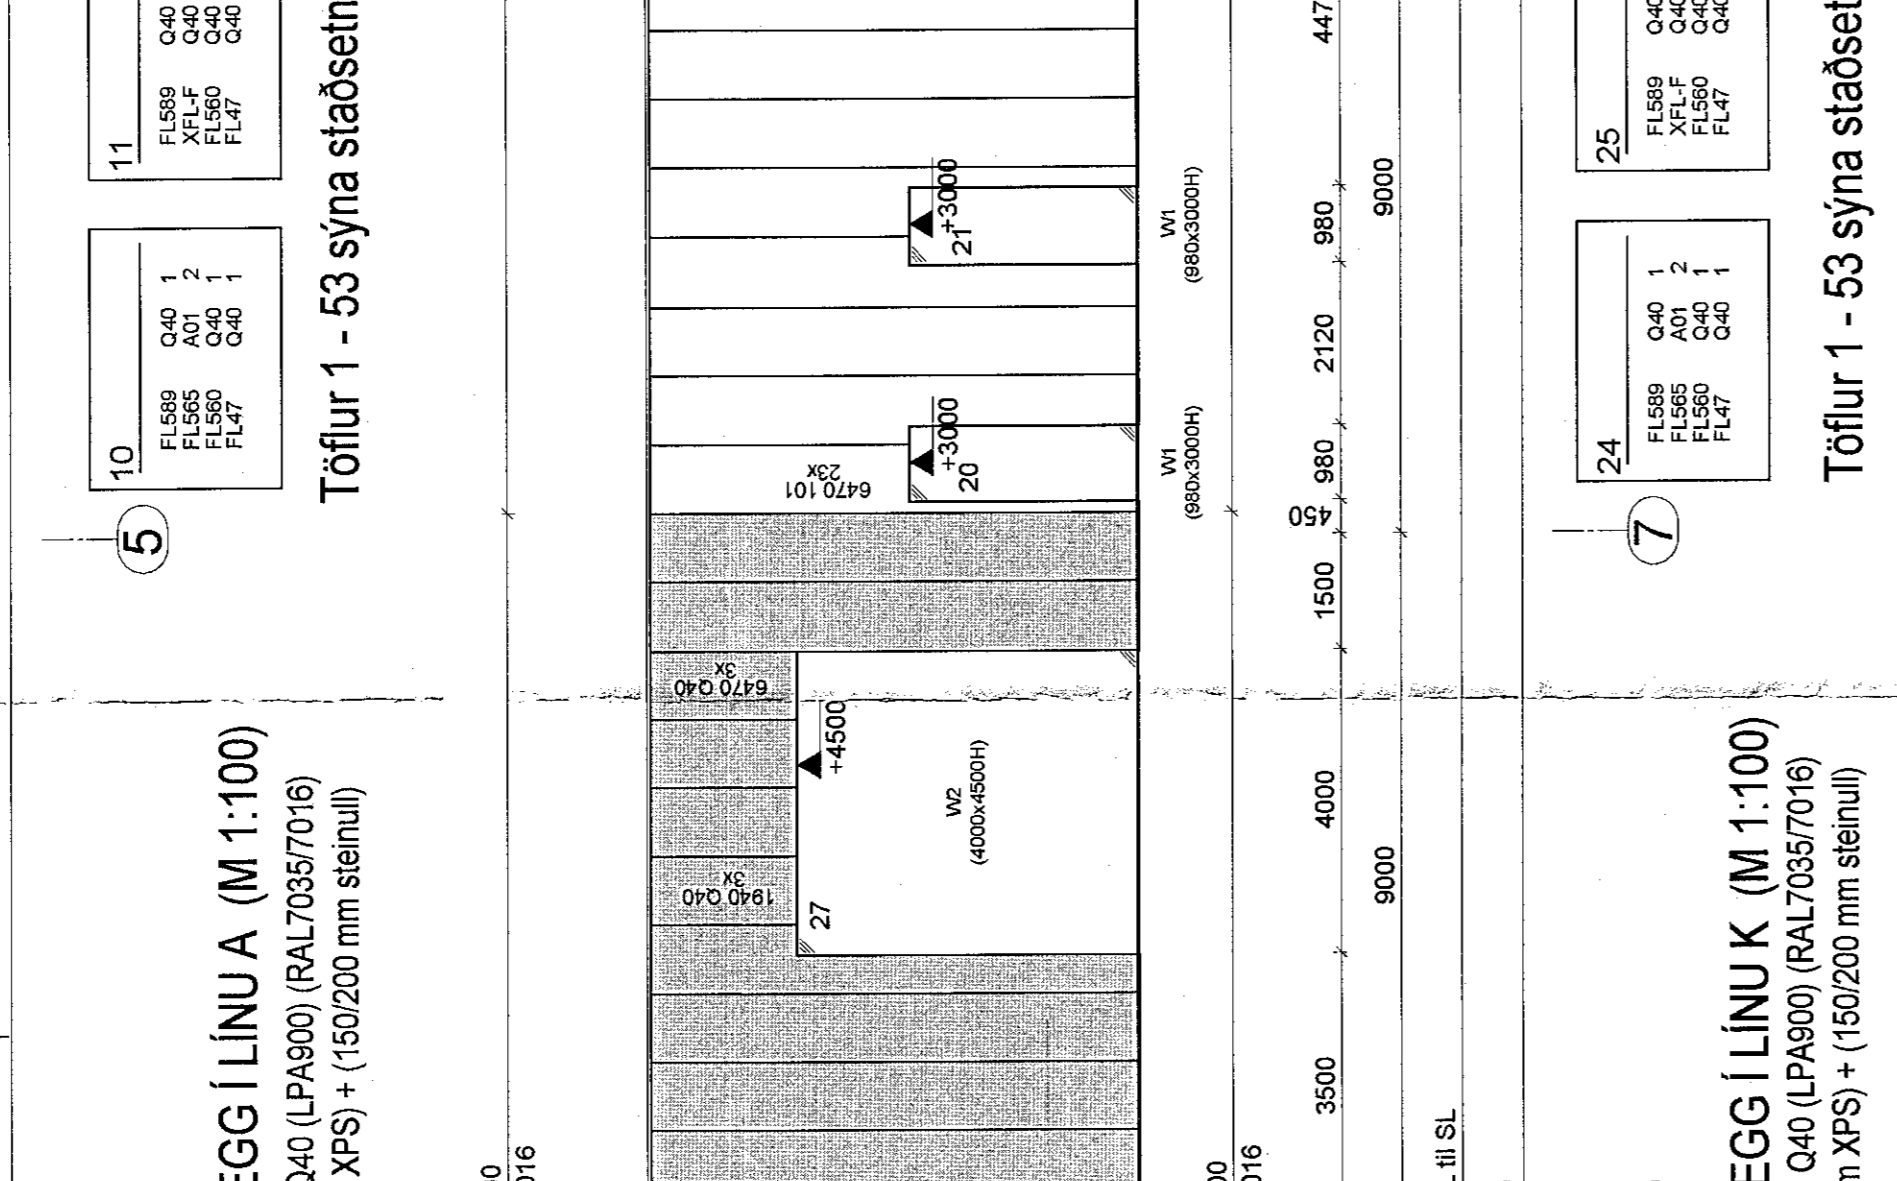




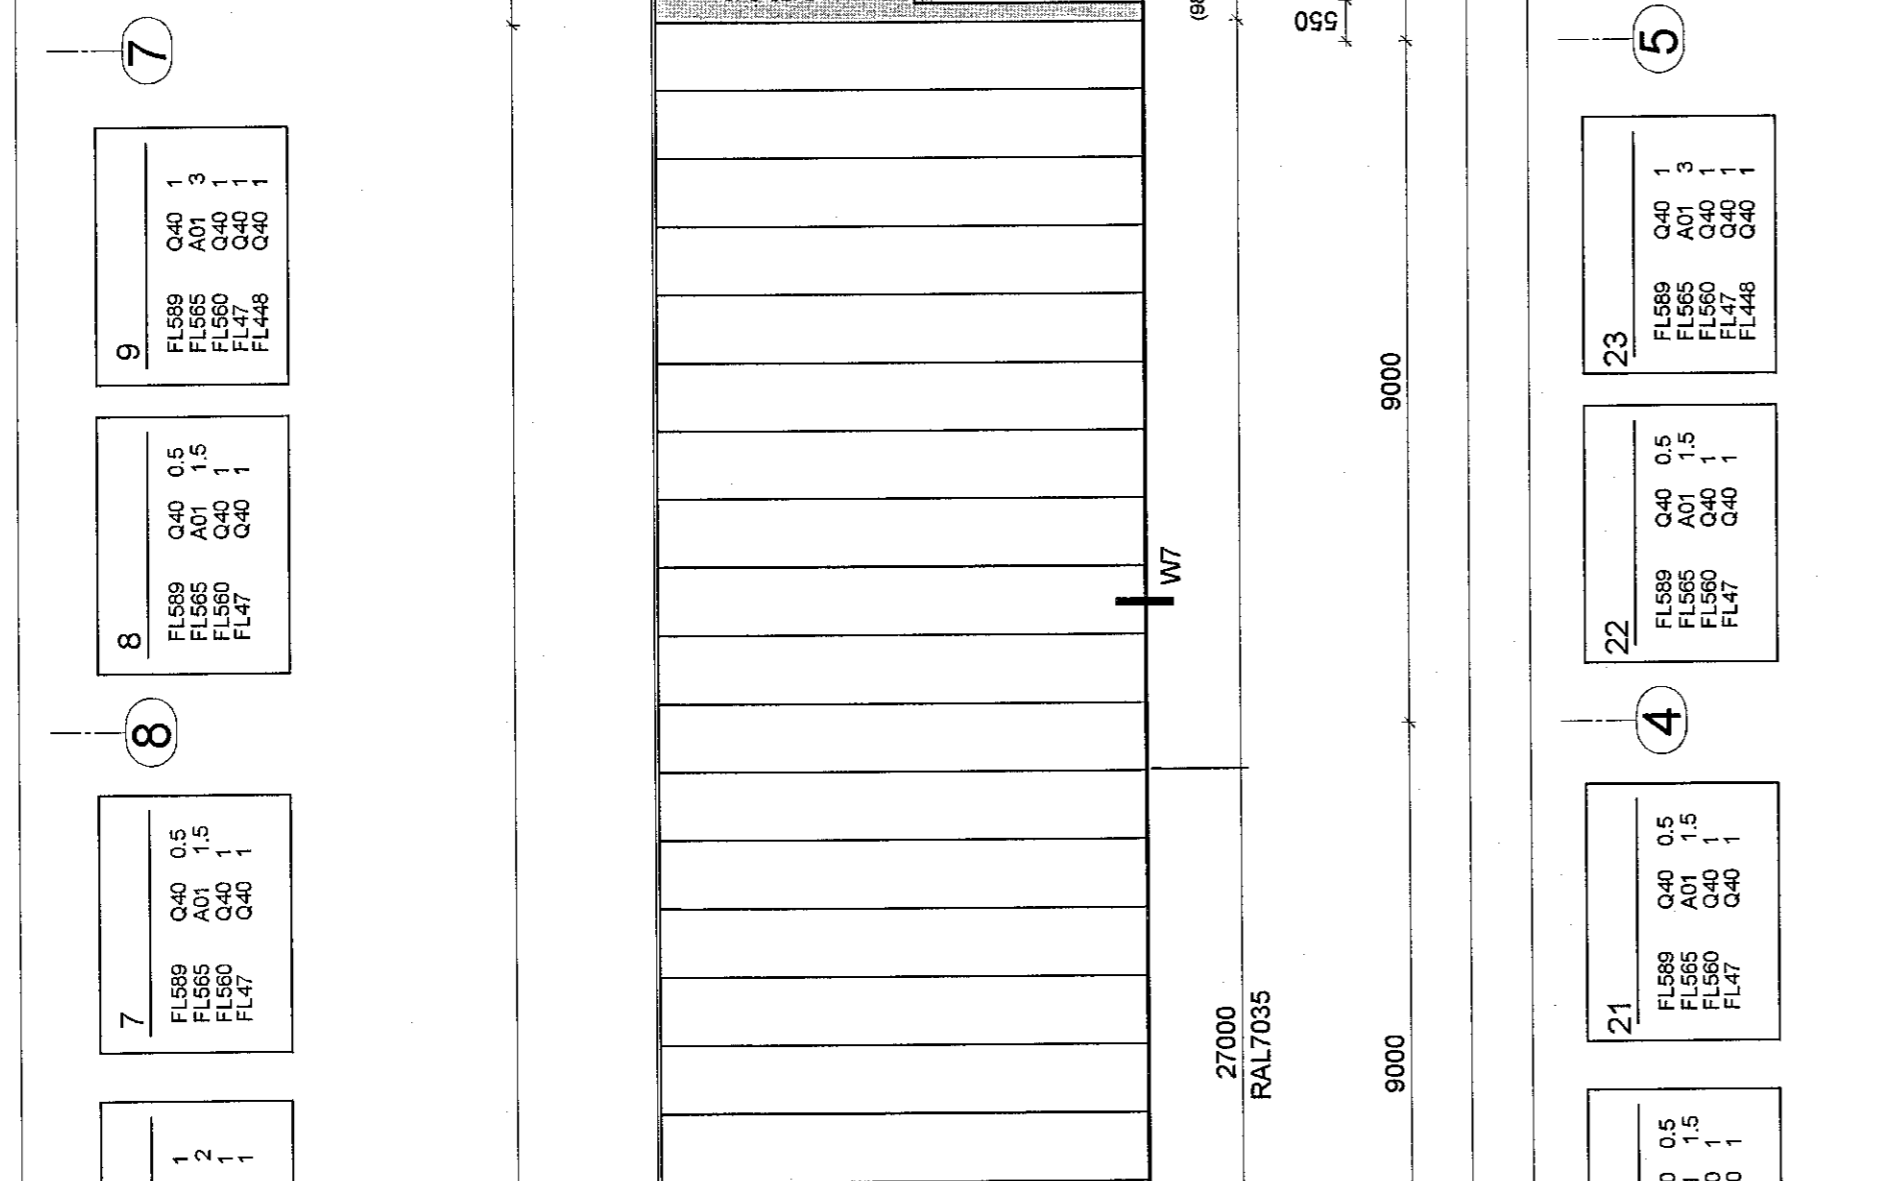




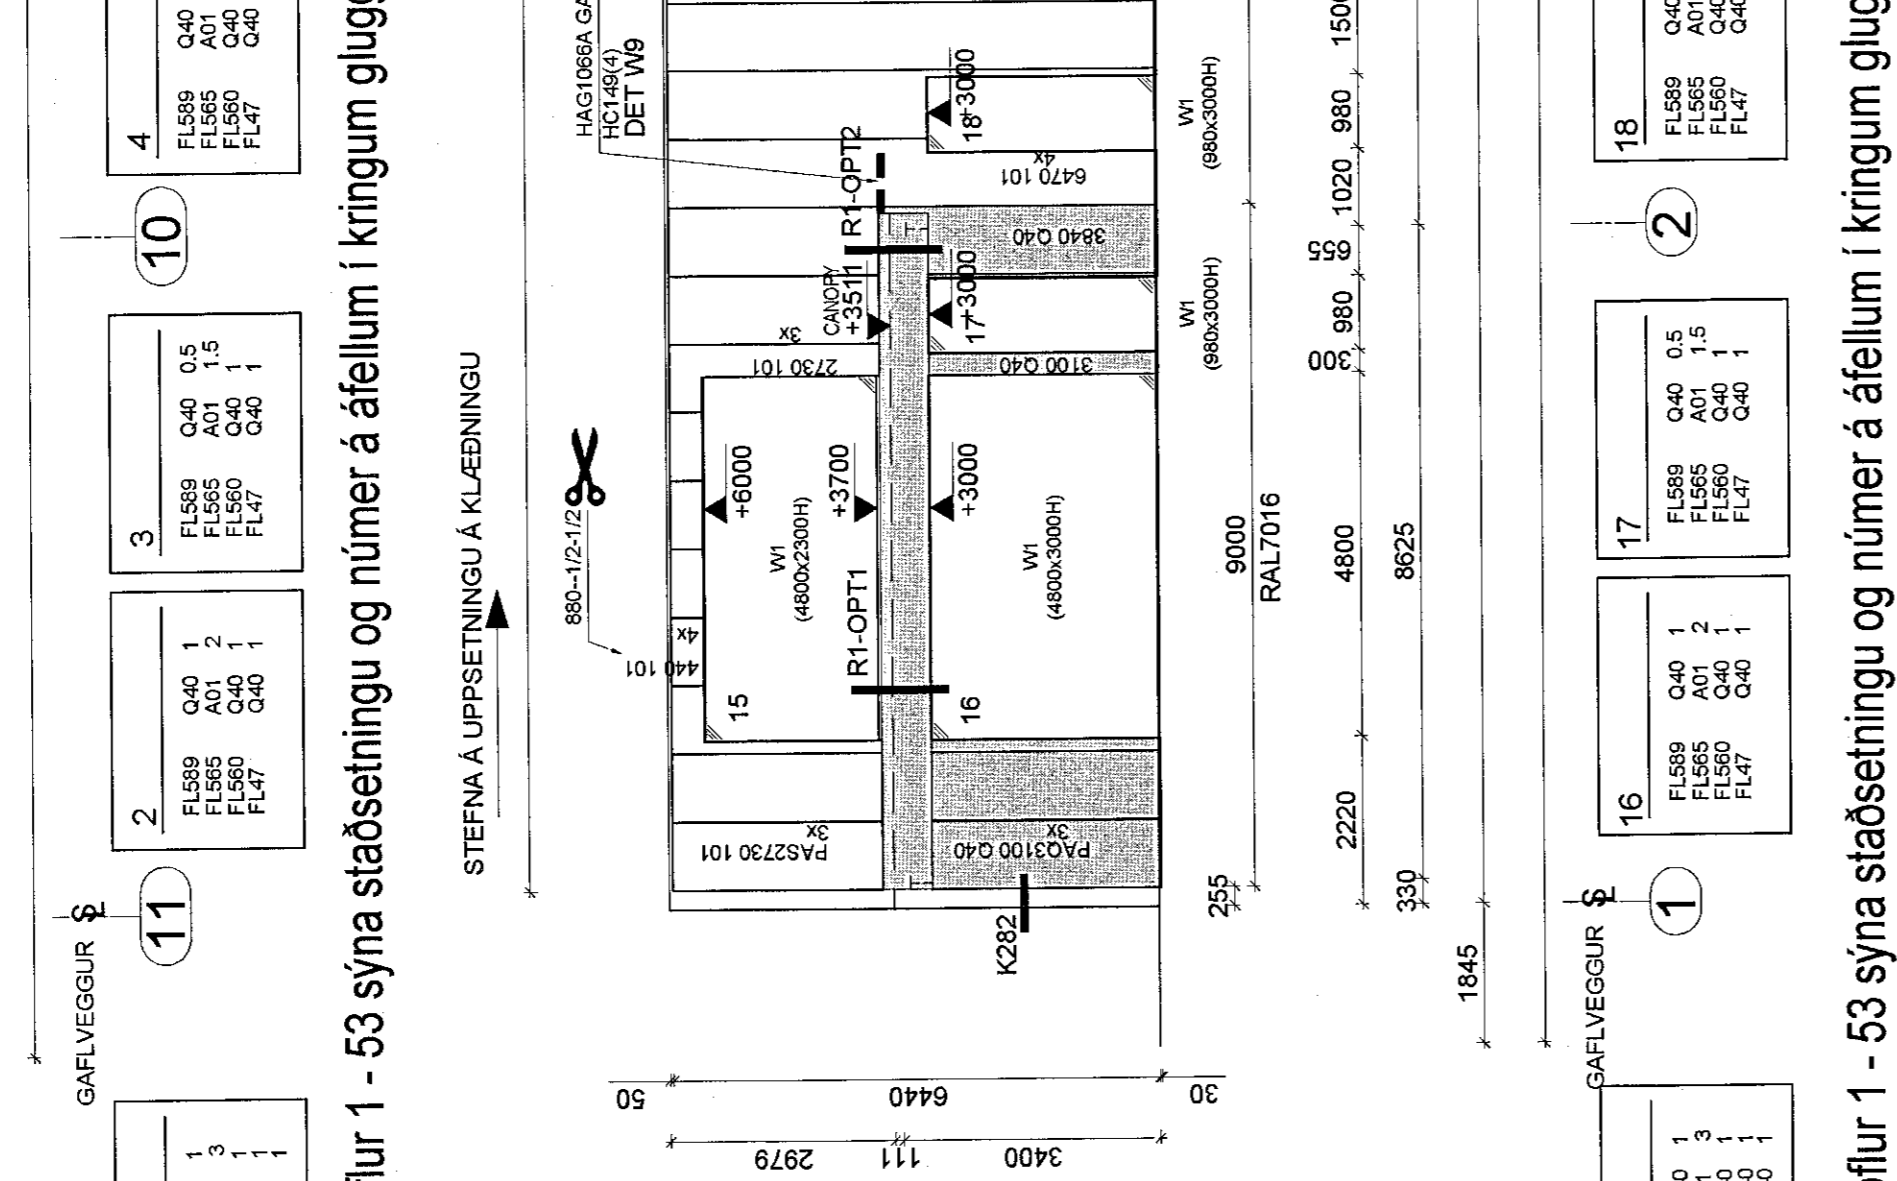


Töflur 1 - 53 sýna staðsetningu og númer á áföllum í kringum glugga og hurðargöti að utan.


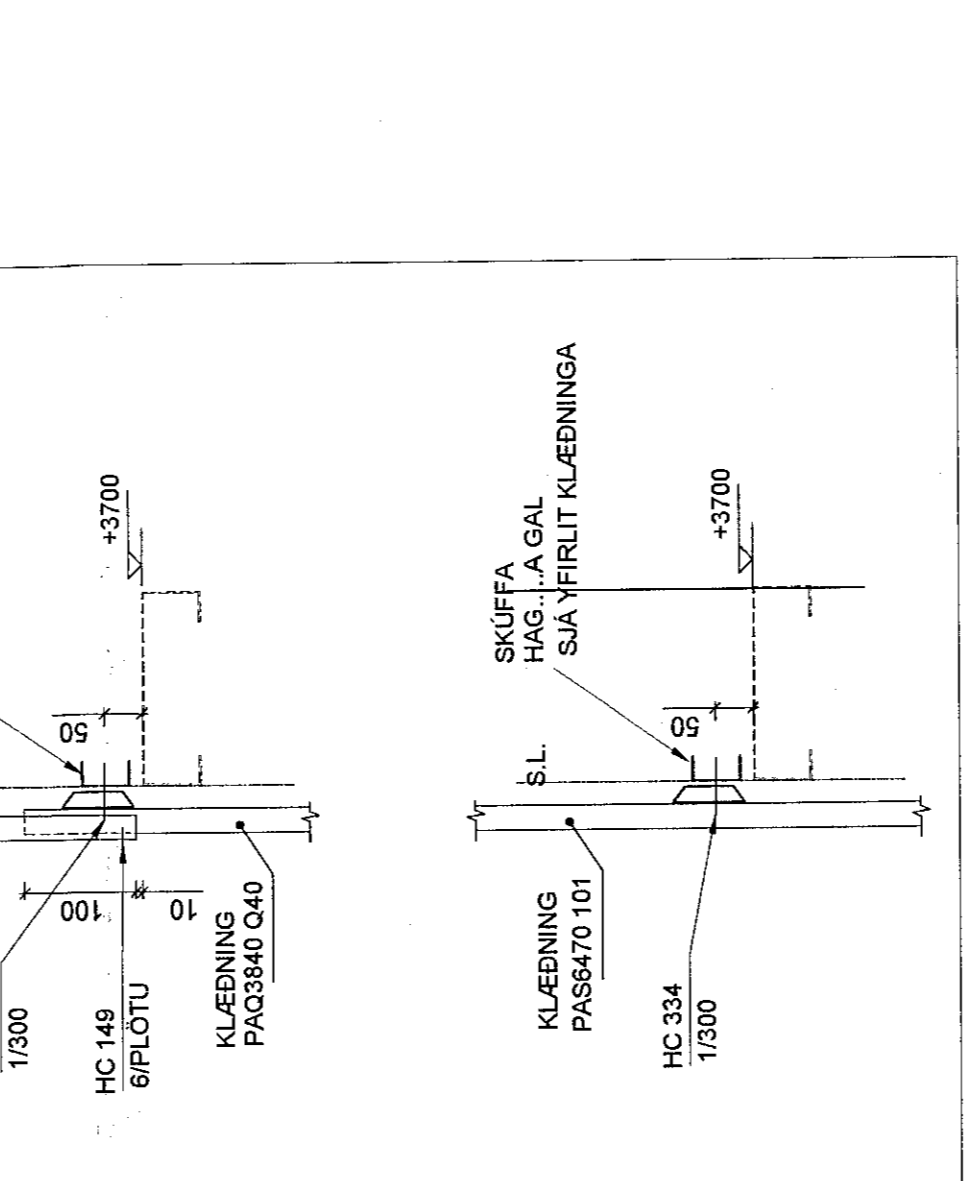




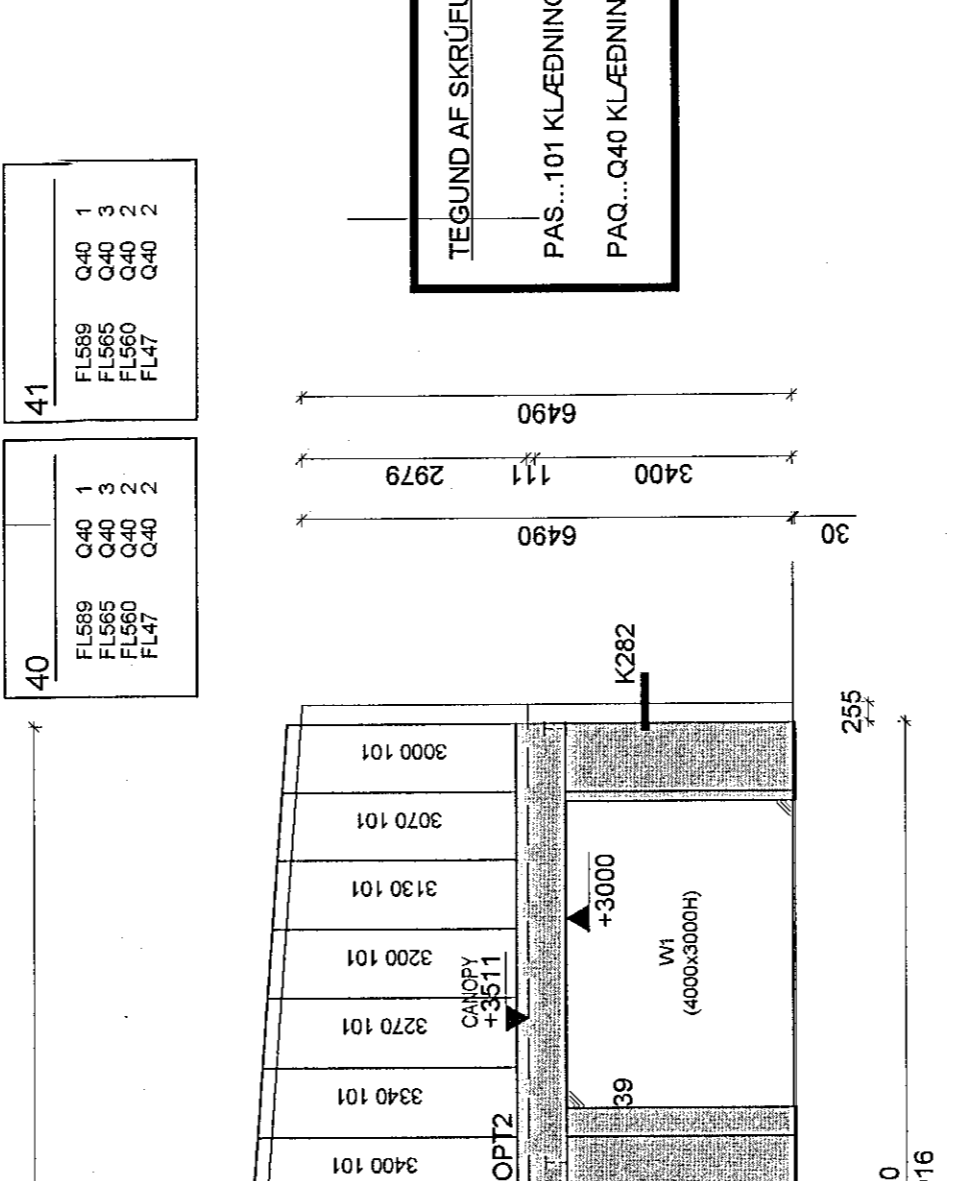




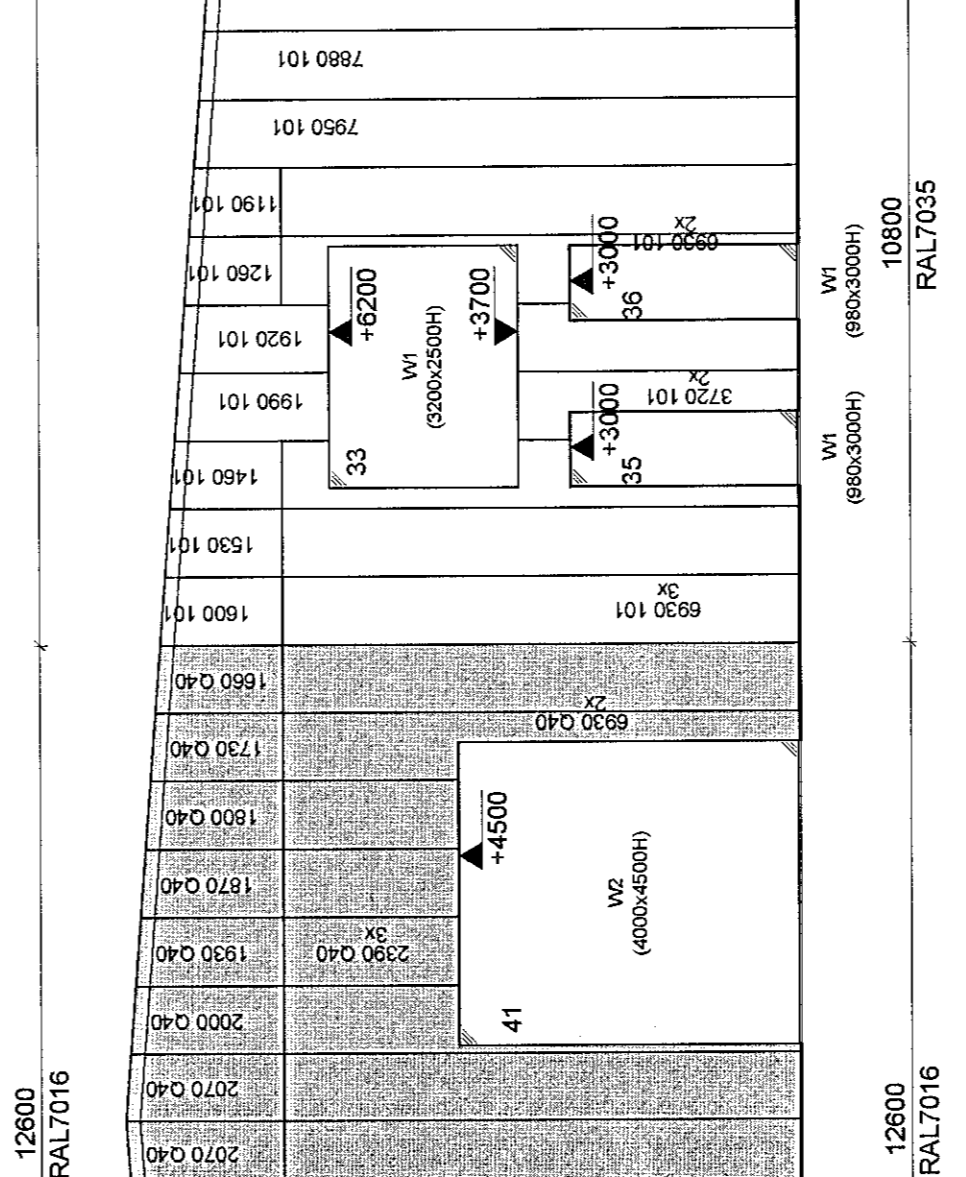




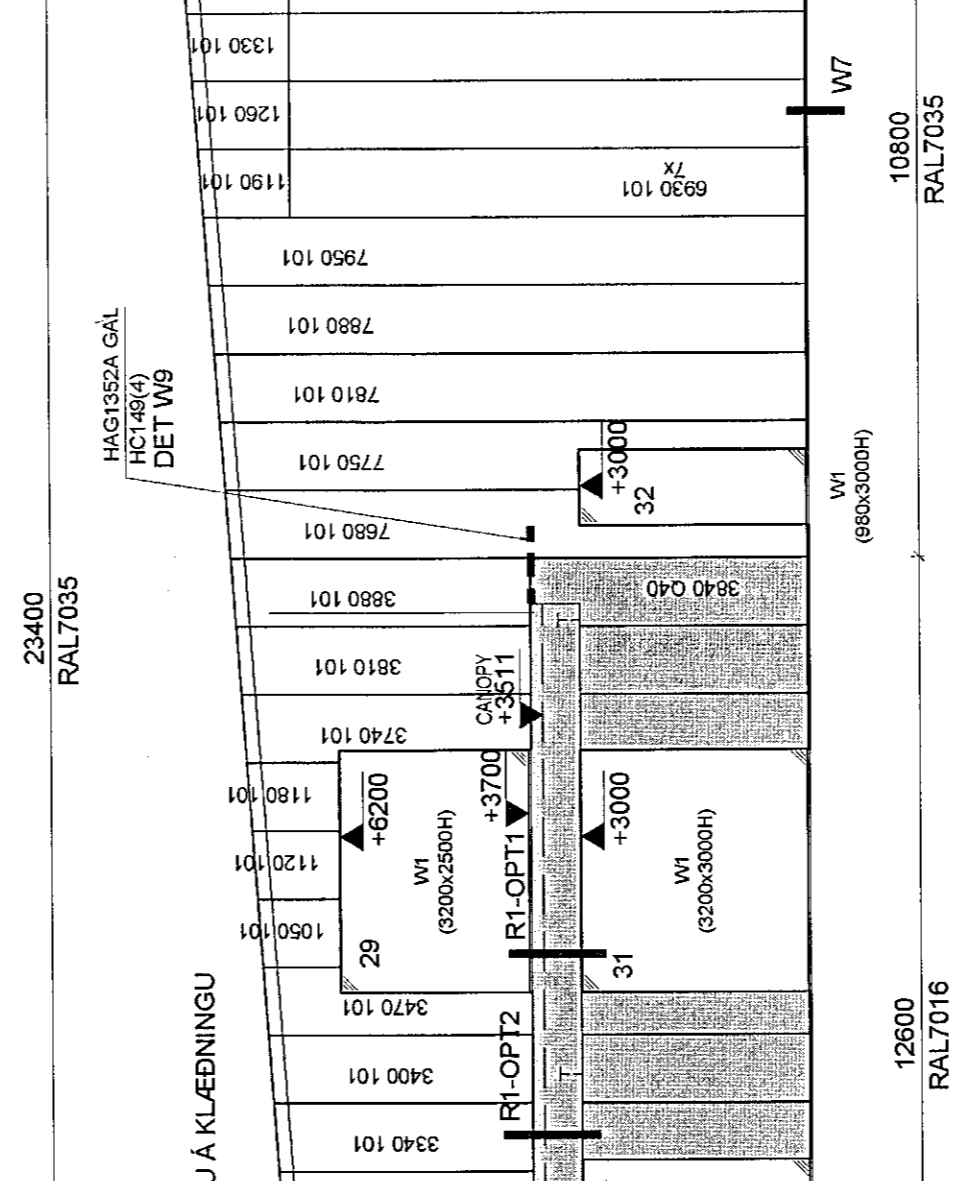




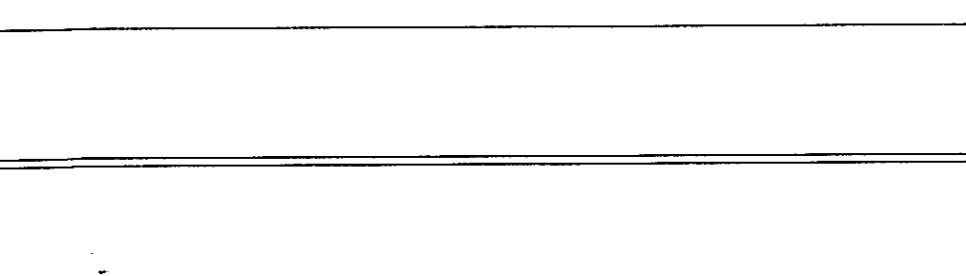




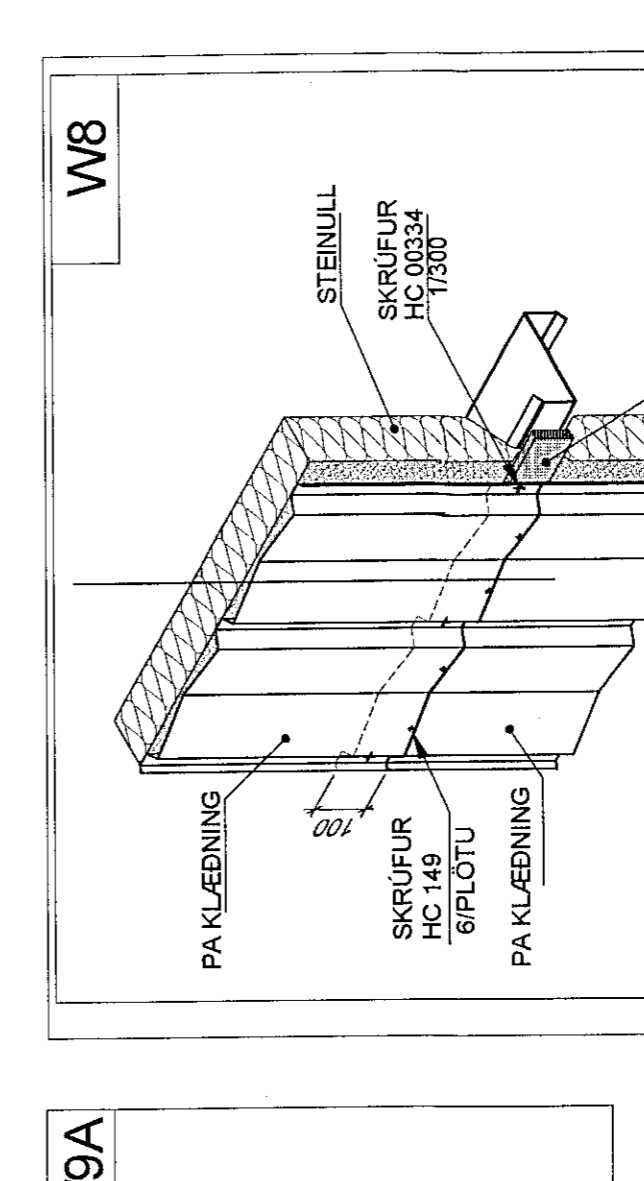




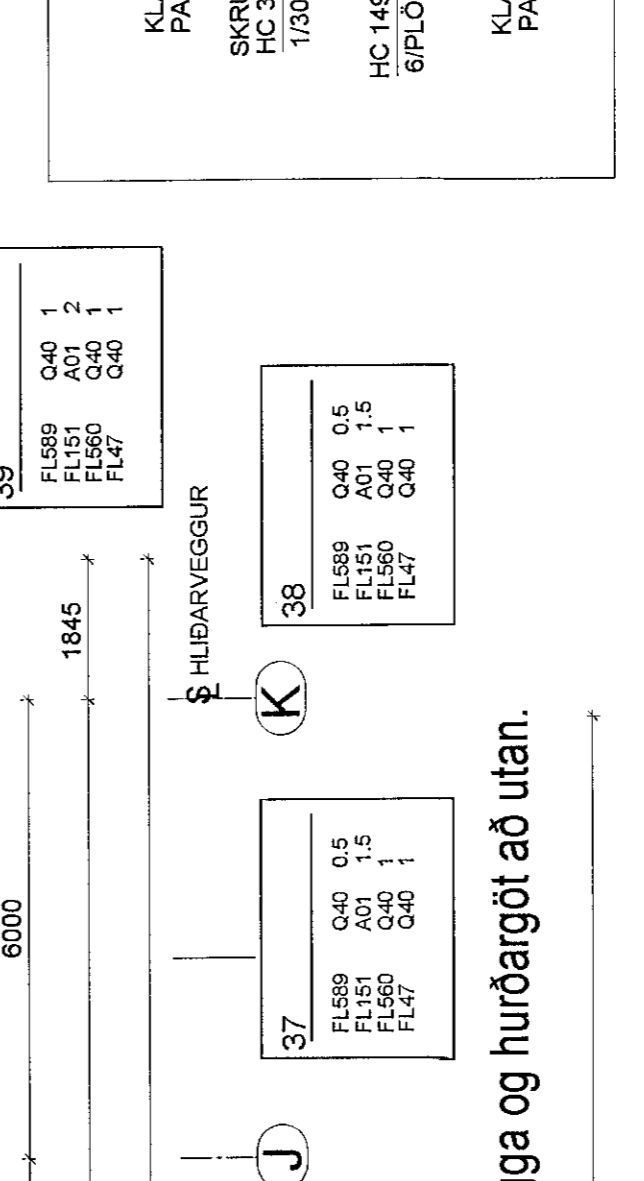




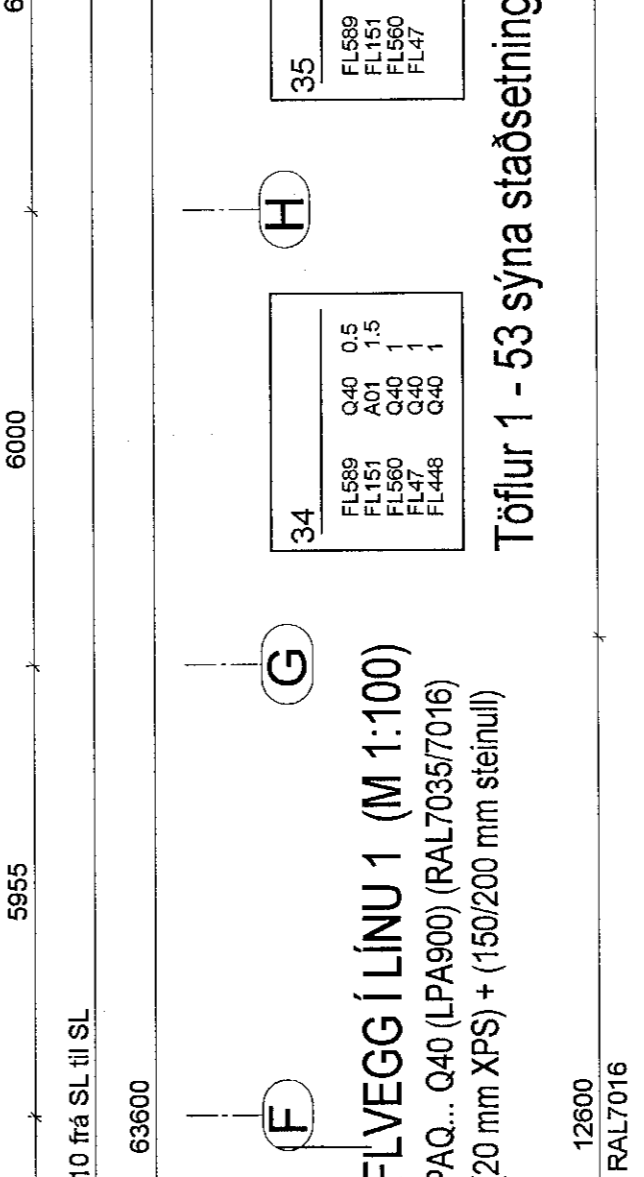




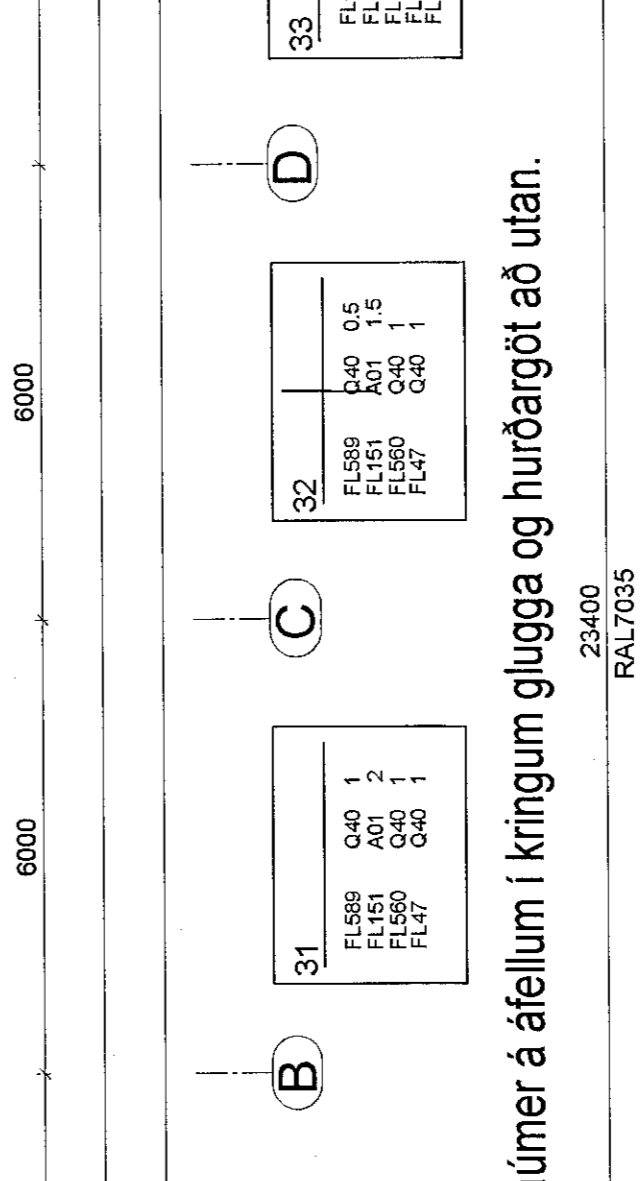



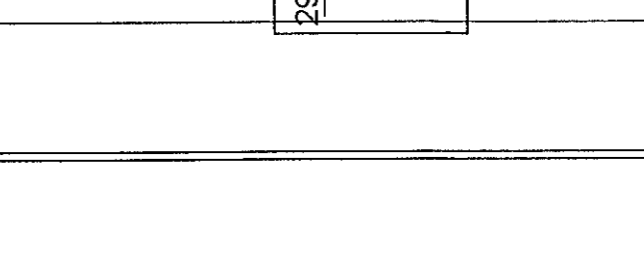

Töflur 1 - 53 sýna staðsetningu og númer á áföllum í kringum glugga og hurðargöti að utan.

Elds ehf - Teiknistofa
 Harðtót 14
 7000 Akureyri
 KÍ 66090-2020
 elds@elds.is
 Gsm: 772-7733


Bjarni Þór Ólafsson
 Byggingarstjóri
 KÍ 66090-2020
 elds@elds.is




1:100 / 1:10

229

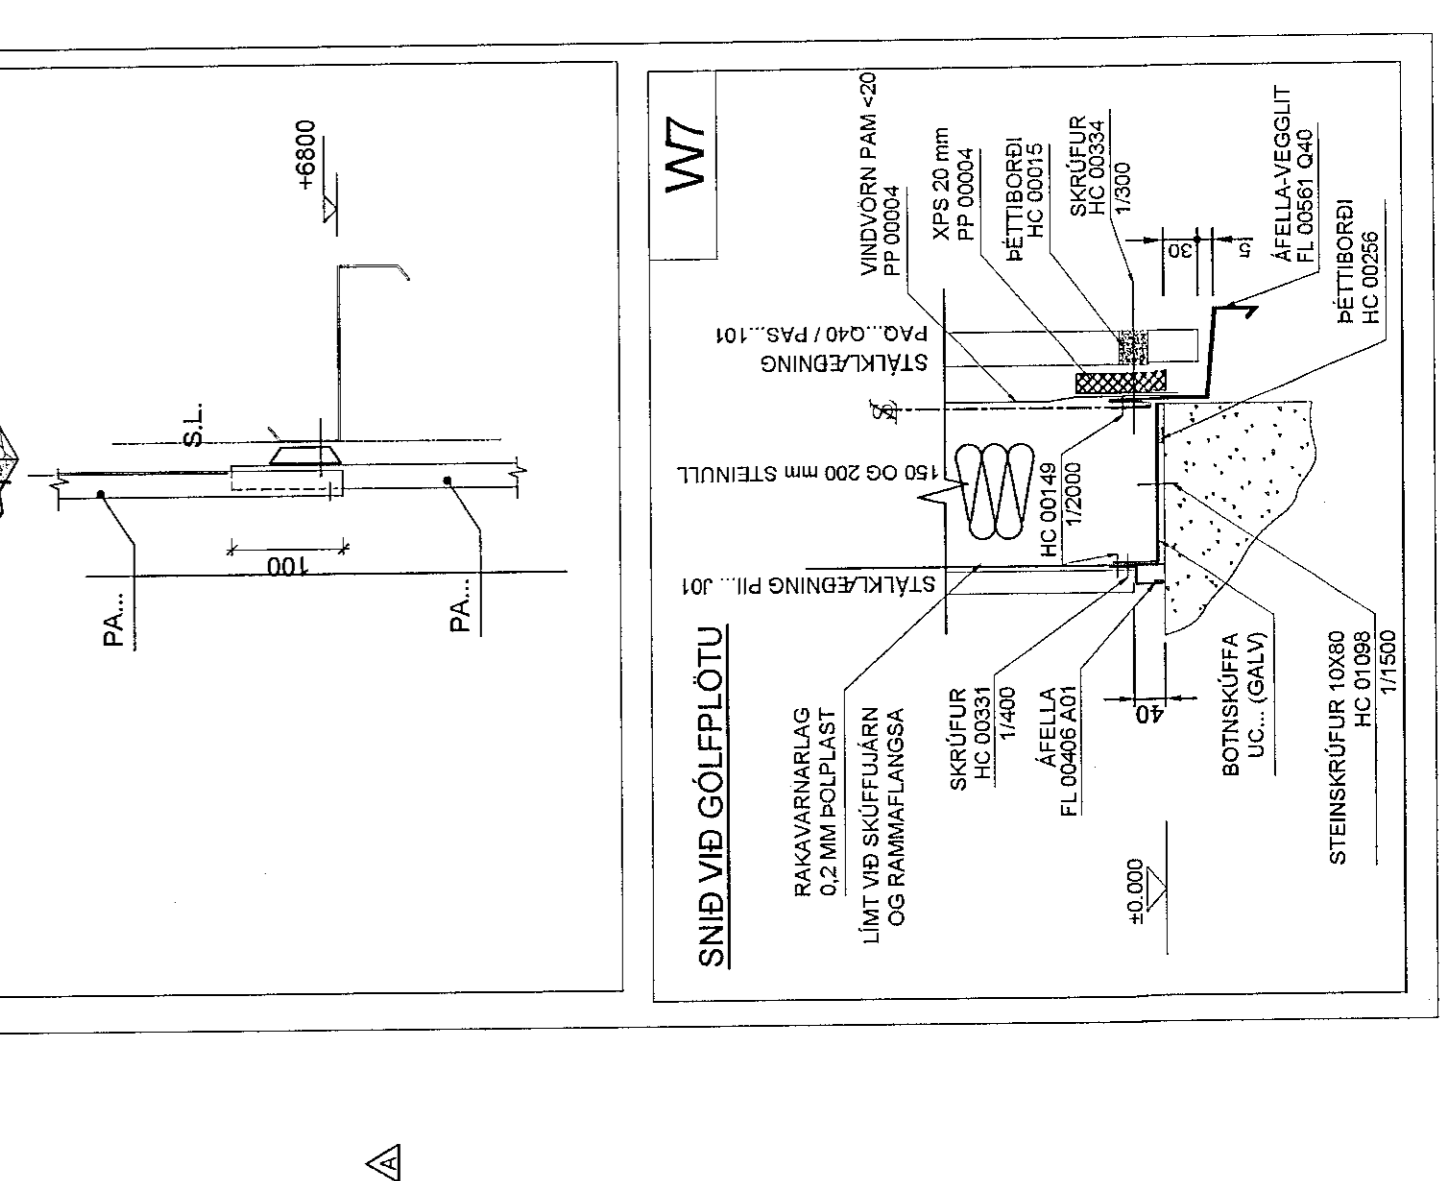


Töflur 1 - 53 sýna staðsetningu og númer á áföllum í kringum glugga og hurðargöti að utan.


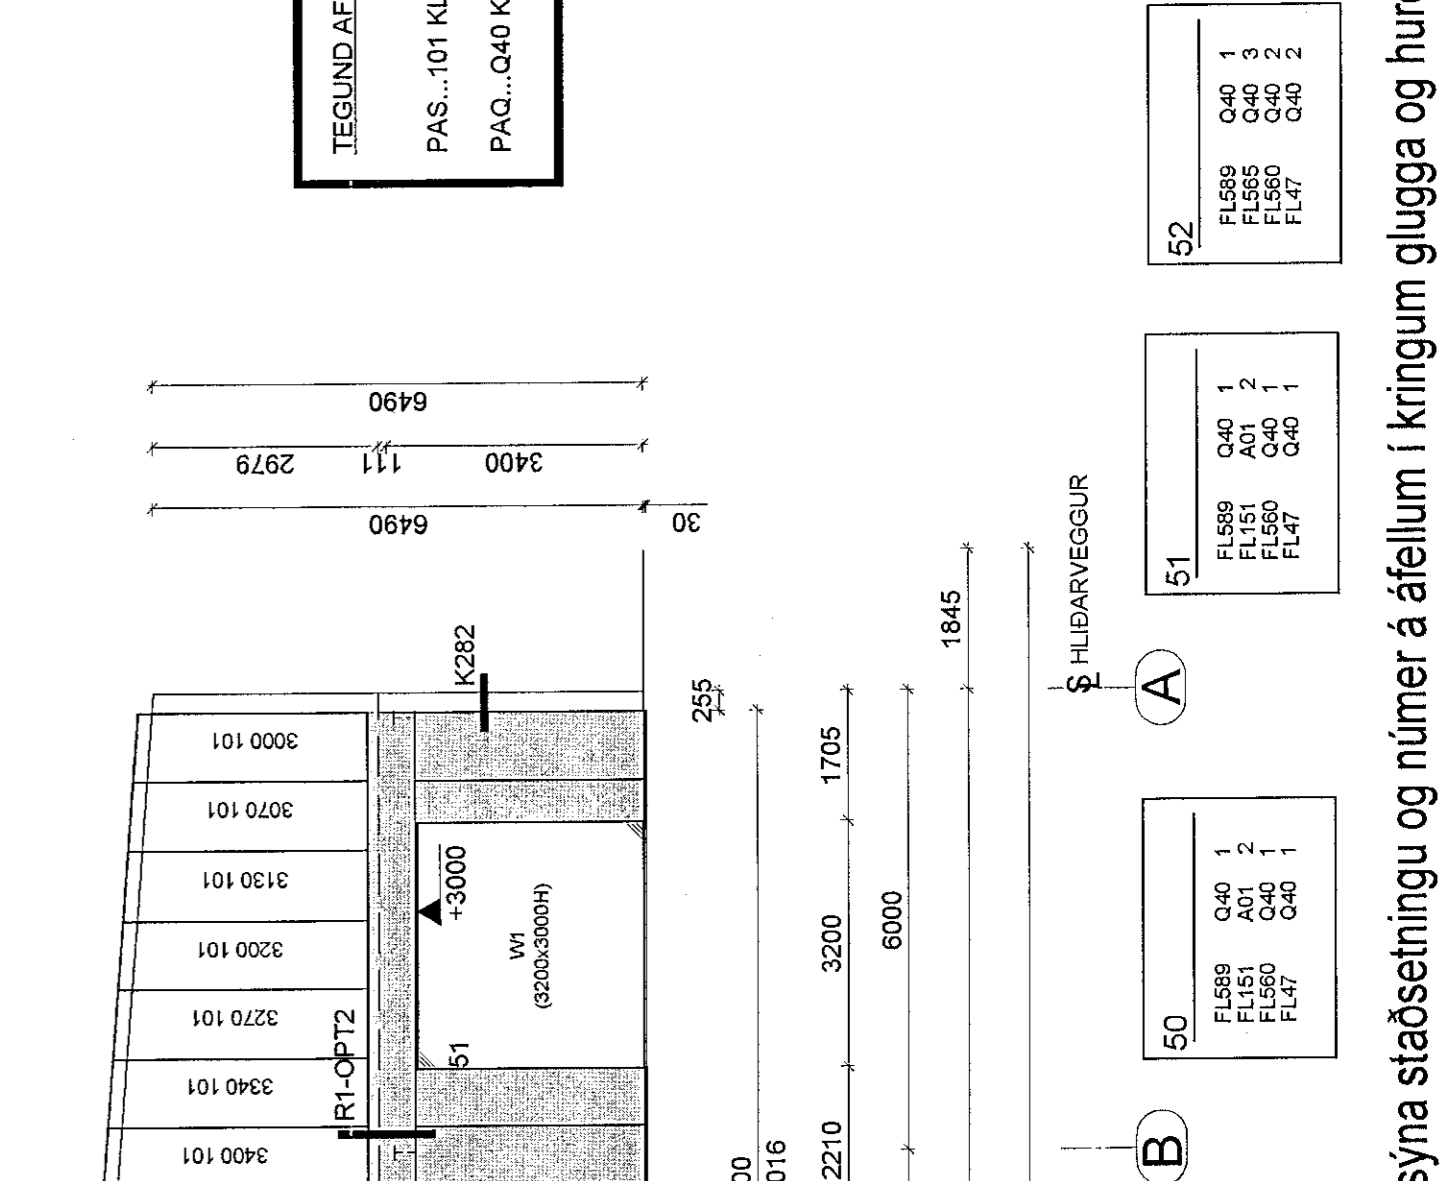


Töflur 1 - 53 sýna staðsetningu og númer á áföllum í kringum glugga og hurðargöti að utan.


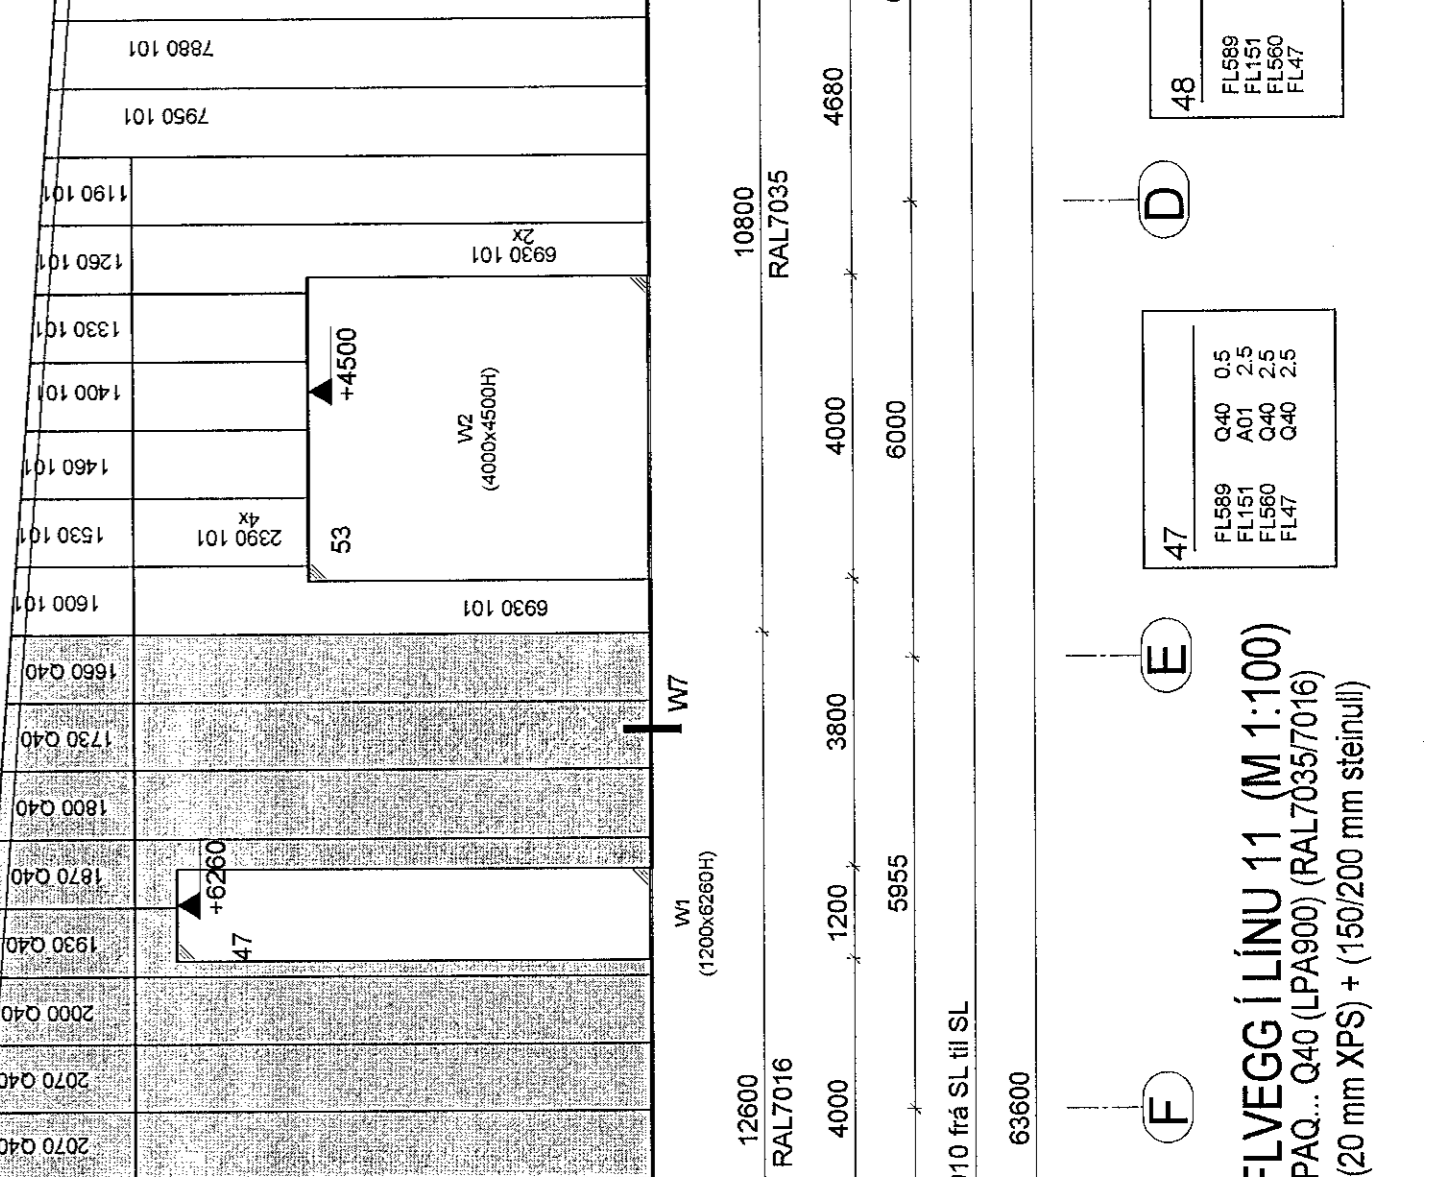


Töflur 1 - 53 sýna staðsetningu og númer á áföllum í kringum glugga og hurðargöti að utan.


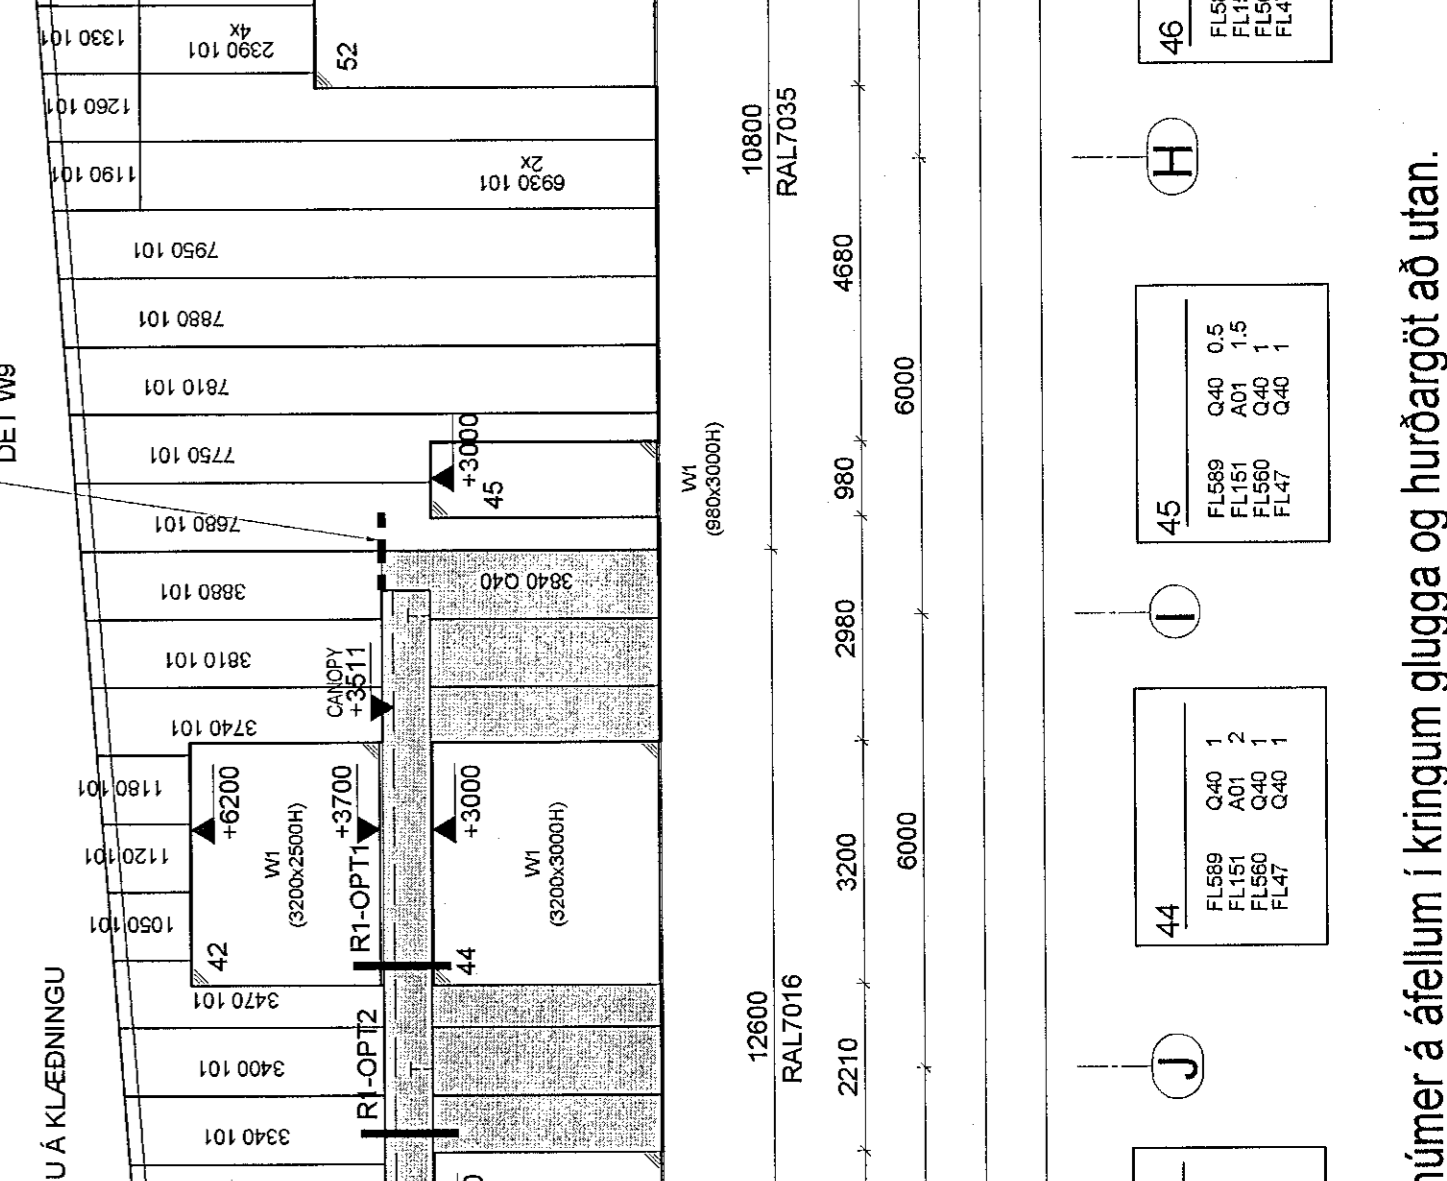

Töflur 1 - 53 sýna staðsetningu og númer á áföllum í kringum glugga og hurðargöti að utan.


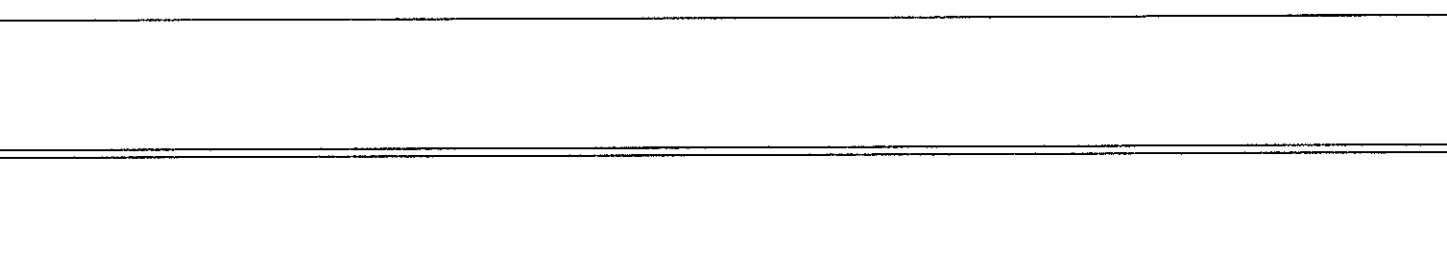

Töflur 1 - 53 sýna staðsetningu og númer á áföllum í kringum glugga og hurðargöti að utan.