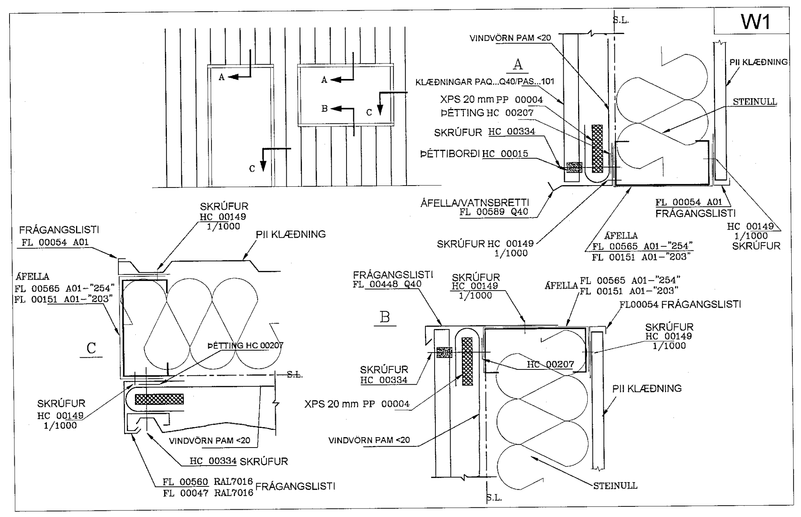

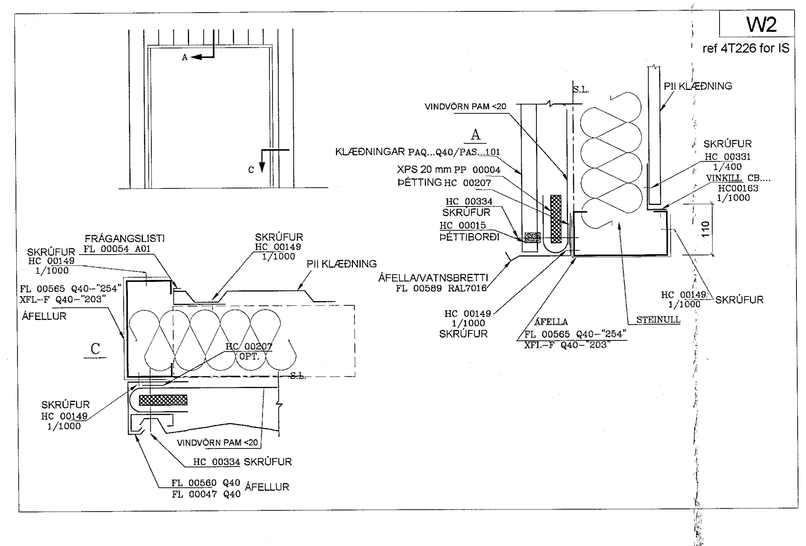

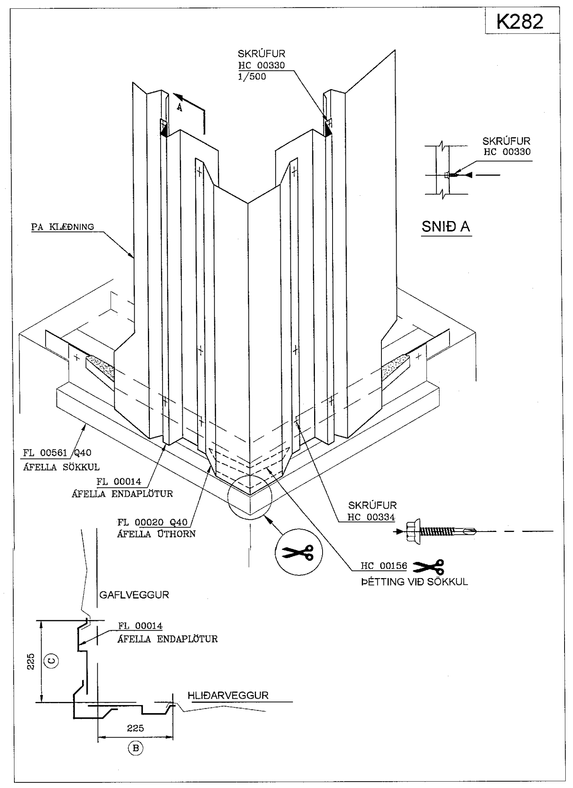

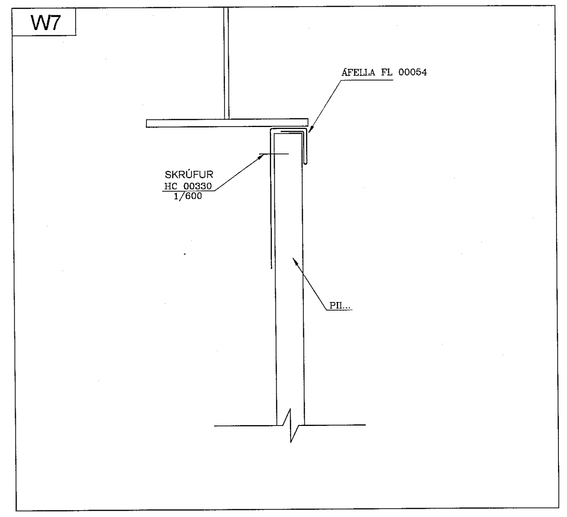

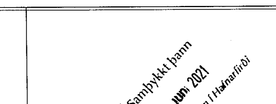

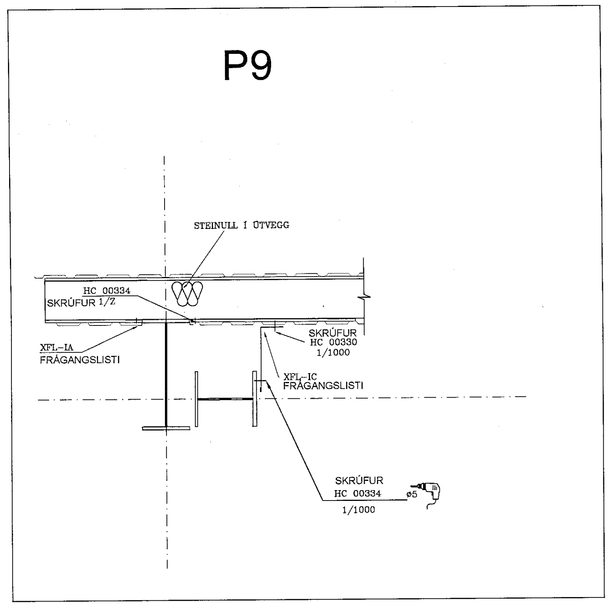

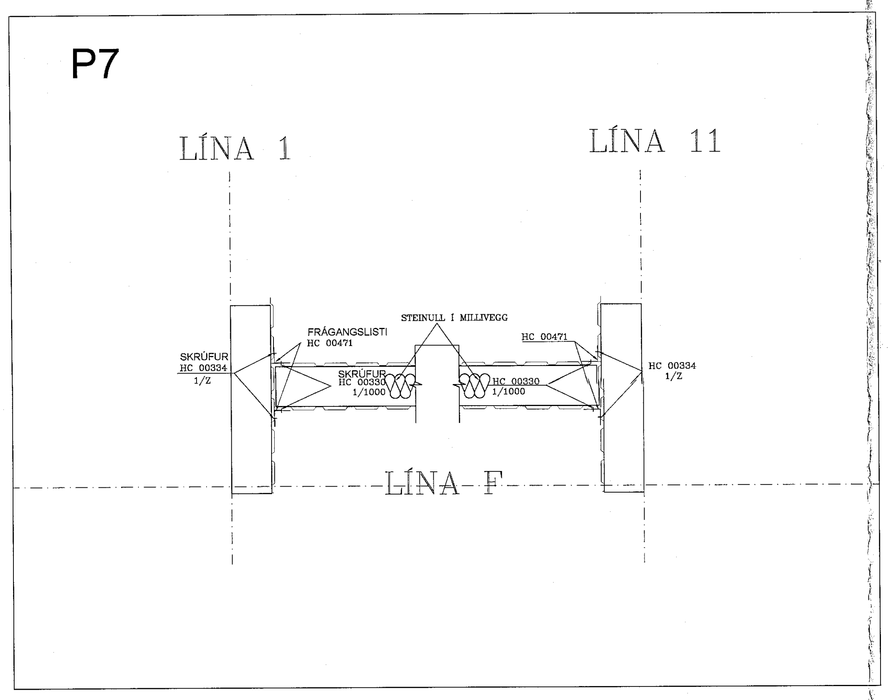

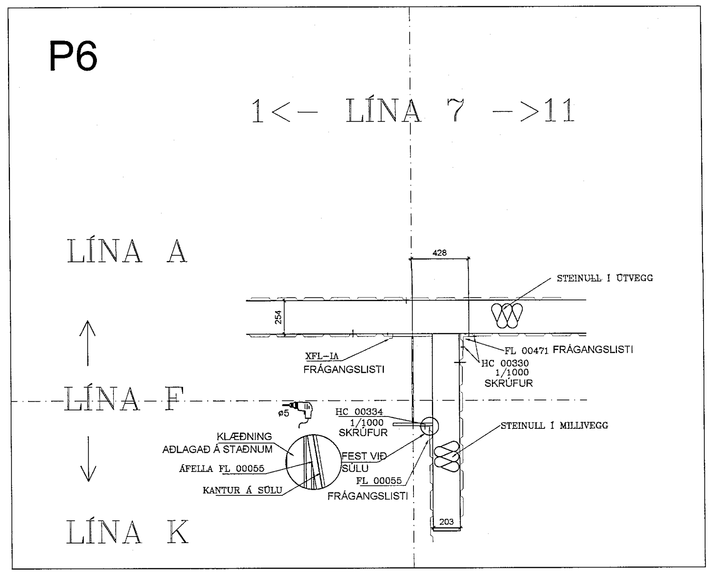

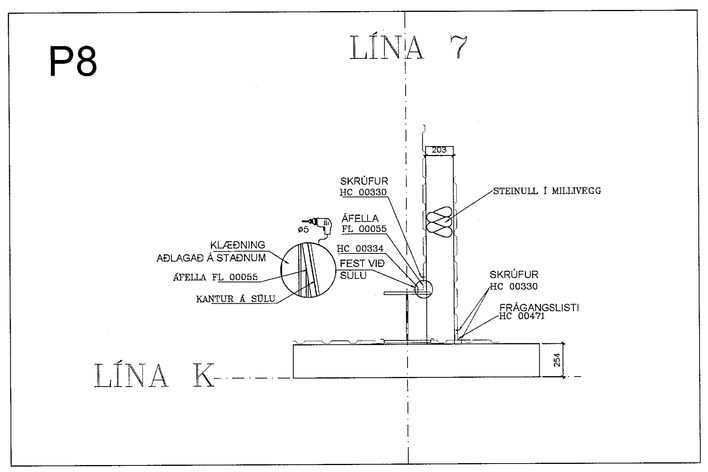

TEIKNILEGAR ATHUGASEMDIR (Byggt á texta á teikningum frá Astron Buildings)

Almennt

1. Teikningar þarf að lesa saman með handbók um uppsetningu og stöðluð deili frá Astron Buildings.
2. Byggingaraðila verður að reisa í samræmi við leiðbeiningar um uppsetningu frá Astron Buildings og gildandi reglugerða og staðla.
3. Öll mál í millimetrum.
4. * = Málum breytt, aðlagað á staðnum.
5. Þrak og veggásar er afrúnað í mm og er ekki hægt að bæta við.
6. # Sérmerkt deili.
   FFL - Endanleg gólfhæð.
   Þ - Þaklína.
   Ç - Miðjulína.
   TCS - Efst á byggingarhluta.

Aðalburðarvirki, 2 bönd og LI skoðar.

1. Stöðingar settar upp í samræmi handbók um uppsetningu og stöðluð deili (TM) stöðluð deili W1.. kafli.
2. Nema annað sé tekið fram:
   1) Z-bönd, skjámgar:
      - Við mæni á þaki (sjá deili í TM W316, W326, W327)
      - Tvöföld lína af Z-böndum (sjá deili í TM W311, W321)
   2) Vindaðstöðingar, sérmyndir sjá nánar TM chapter WC.
   3) Styrkingar í þaki þar sem þörf er á:
      - Miðsúl Z-banda (HS... sjá í TM deili W37, og eða W38.)
      - Gerði til stöðingar á þakstólum (HC 00250) sjá TM kafla W7.

Klæðningar og fylgihlutir

1. Staðsetning á bakklögum, festingum og fylgihlutum skoðist á staðnum.
2. Z-bönd í þaki og veggjum ásamt klæðningum sem aðlaga þarf á staðnum ásamt fylgihlutum.
3. Aðlögun á klæðningum við göt og enda gert á staðnum.

Þessi hönnun er eign Astron Buildings ás. Afritun og framleiðsla hluta samkvæmt þessum teikningum og eða útvíkningum eru óbjegleg.
(This design is property of Astron Buildings SA. Copying and manufacturing components according to these drawings or calculations is illegal.)

DET: WI WC K282

	1a	09.10.20	B/D per mail

Transcribed:

Project Name:	SELHELLA 1	Importance class of building: EXC2	41921
Jobsite:	Hafnarfjörður		
Loads (kN/m2):	LI-V2 10kN/m² (eq0=1.65kN/m²) VL=2.21kN/m² ADL=0.40kN/m² Seismic: ag=0.2g		WS-4
B/D:	SMARAGARÐUR ehf		Date: 01/10/2020
	SÉRMYNDIR AF FRÁGANGI VEGGJA		Eng.: Imre Barta
			Draf.: Csaba Borku
	CLARIFICATION ☐ APPROVAL ☐ ERECTION ■		186939

Lindab Kft. - Derkovits út 11/B. H-4400 Nyíregyháza, Hungary - Tel.: +36 42 501310 - www.astron.biz

Útgáfa	Dags.	Skýring	Br. af

Eldís ehf - Teiknistofa
Háholt 14
270 Mosfellsbær
Kt: 660609-2020
eldis@eldis.is
Gsm: 772-7733
Bjarni Þór Ólafsson
Byggingafræðingur B.Sc
kt: 280769-3559

HÖNNUÐUR ASKILUR SÉR ALLAN RÉTT Á TEIKNINGUM - FJÖLFÖLDUN ER VAÐ ÞARFLEGU SAMÞYKKI

VERK:
Selhella 1, 221 Hafnarfirði

TEIKNING:
Vinnuteikningar. Stálgrind, leiðarar og klæðningar
Sérmyndir af klæðningu og frágangi veggja

TEIKNAD: 27/01/2021
MÆLIKVARÐI: 1:10
TEIKNINGARNR: 230

A0