


KLÆBNINGAR INNAN Á ÚTVEGG Í LÍNU A (M 1:100)
Plötu tegund og línur: PII...J01 (LP11200) (RAL7044)

KLÆBNINGAR INNAN Á ÚTVEGG Í LÍNU K (M 1:100)
Plötu tegund og línur: PII...J01 (LP11200) (RAL7044)

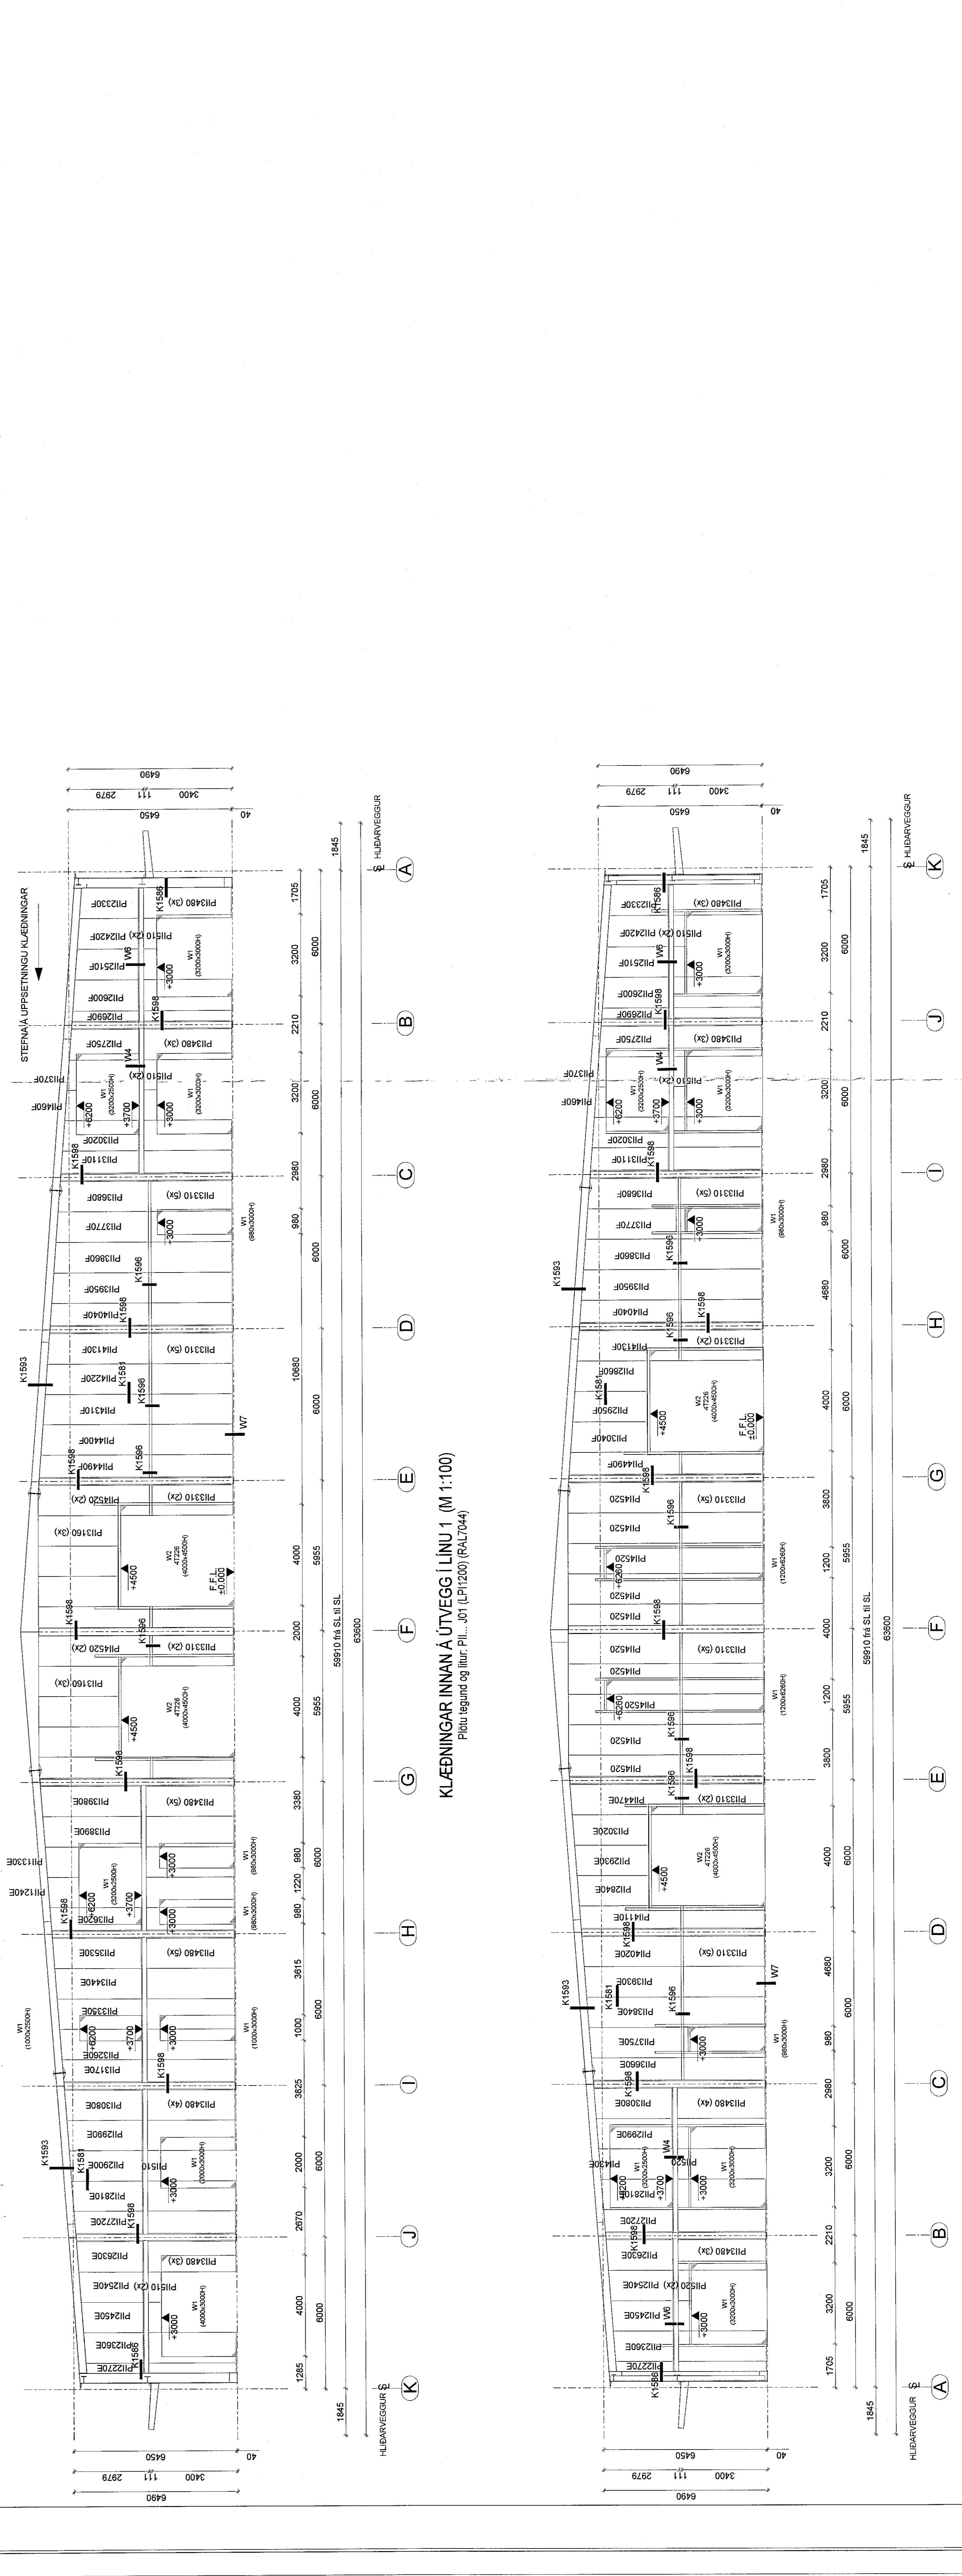

KLÆBNINGAR INNAN Á ÚTVEGG Í LÍNU I (M 1:100)
Plötu tegund og línur: PII...J01 (LP11200) (RAL7044)

KLÆBNINGAR INNAN Á ÚTVEGG Í LÍNU 11 (M 1:100)
Plötu tegund og línur: PII...J01 (LP11200) (RAL7044)

41921
WIS-2
186939

ASTIRON

KLÆBNINGAR Á INNVEGGI Í LÍNU A, K
KLÆBNINGAR Á INNVEGGI Í LÍNU 1, 11

Stærfræðingur: Sveinbjörn Þorsteinsson
Sími: 876 2222
Netfang: sveinbjorn@astiron.is

Stærfræðingur: Sveinbjörn Þorsteinsson
Sími: 876 2222
Netfang: sveinbjorn@astiron.is

Eldís ehf. - Teiknistofa
Háholi 14
270 Mosfellsbær
Sími: 6908-2020
Netfang: eldis@eldis.is

Bláttíðni
Byggingafræðingur B.Sc.
Sími: 772-7733

Selheilla 1, 221 Hafnarfjörður

Stærfræðingur: Sveinbjörn Þorsteinsson
Sími: 876 2222
Netfang: sveinbjorn@astiron.is

231