

Teikningaskrá - aðalteikningar				Landsnúmer L213097	
Nr.	Heiti	Kvarði	Útgáfud.		
100	Afsöðumynd og byggingalýsing	1:500	07.11.2021		
101	Lóðarmynd	1:200	07.11.2021		
104	Grunnmynd, G111 og snið	1:300	12.07.2021		

Áritun hönnuðar: *Sigrún Þorvaldsdóttir* Dags. áritunar: 14/6 22

#### ALMENNT

- 0.00 Táknar hæð í sniðmynd
- 0.00 Táknar hæð á plötu í grunnmynd
- Járnstærðir eru í mm
- Timburstærðir eru í mm
- Öll ónefnd mál eru í mm

#### ÁLAGSFORSENDUR

Leyft álag á grunn..... - mN/m<sup>2</sup>  
 Snjóálag..... 1,26\*µ kN/m<sup>2</sup>  
 Vindálag..... 1,54\*Cs kN/m<sup>2</sup>  
 Notálag milligölf..... - kN/m<sup>2</sup>

#### TRÉVIRKI OG STÁLFESTINGAR

Limtré skal vera í gæðaflokki G130c  
 Samkvæmt ÍST EN 14080:2013  
 Limflokkur U (vatnshelt)  
 Aðrir burðarvörðir skulu ekki vera lakari en C18 samkvæmt ÍST EN 338:2009  
 Stálgæði í sérsmíðuðum festingum er S235 samkvæmt ÍST EN10025-2:2004  
 Stálgæði í boltum og teinum er ISO 8.8  
 Stálgæði í borðboltum ISO 4.6  
 nema annað sé tekið fram.

Fáaverja skal spennuenda og aðra hluta trés sem steypast inn eða leggjast að steinsteypu.

Undir allar boltarar sem herðast að tré skal setja skinnur með kantlengd 3xd og þykkt 0,3xd (d er þvermál bolta)

Allir festihlutar úr stáli skulu galvanhúðaðir nema annað sé tekið fram á teikningu.

Öll afnot og áfritun teikningar að hluta eða í heild er háð skriflegu leyfi LímtréVrnet ehf.

Útg.	Dags.	Breyting	Br. af



Hélt verka  
**Borgahella 15, Hafnarfirði**  
Geymsluhús


Hélt teikningar  
**Grunnmynd**

Teiknad af:	Mælikvæði:	Verkdúmer:
KB	1:75, 1:100	DL22 013


Vörðug af:	Dagsetning:	Útgáfa nr.:	Nr. teikningar
Bl	08.06.2022	1	

Nafn hönnuðar  
Bjarni H. Ingibergsson  
Byggingaæknifræðingur  
Kt. 030861-2729

Áritun hönnuðar: *Bjarni H. Ingibergsson* Dags. áritunar: 17/6 2022  
301 Borgahella Blásteið A1

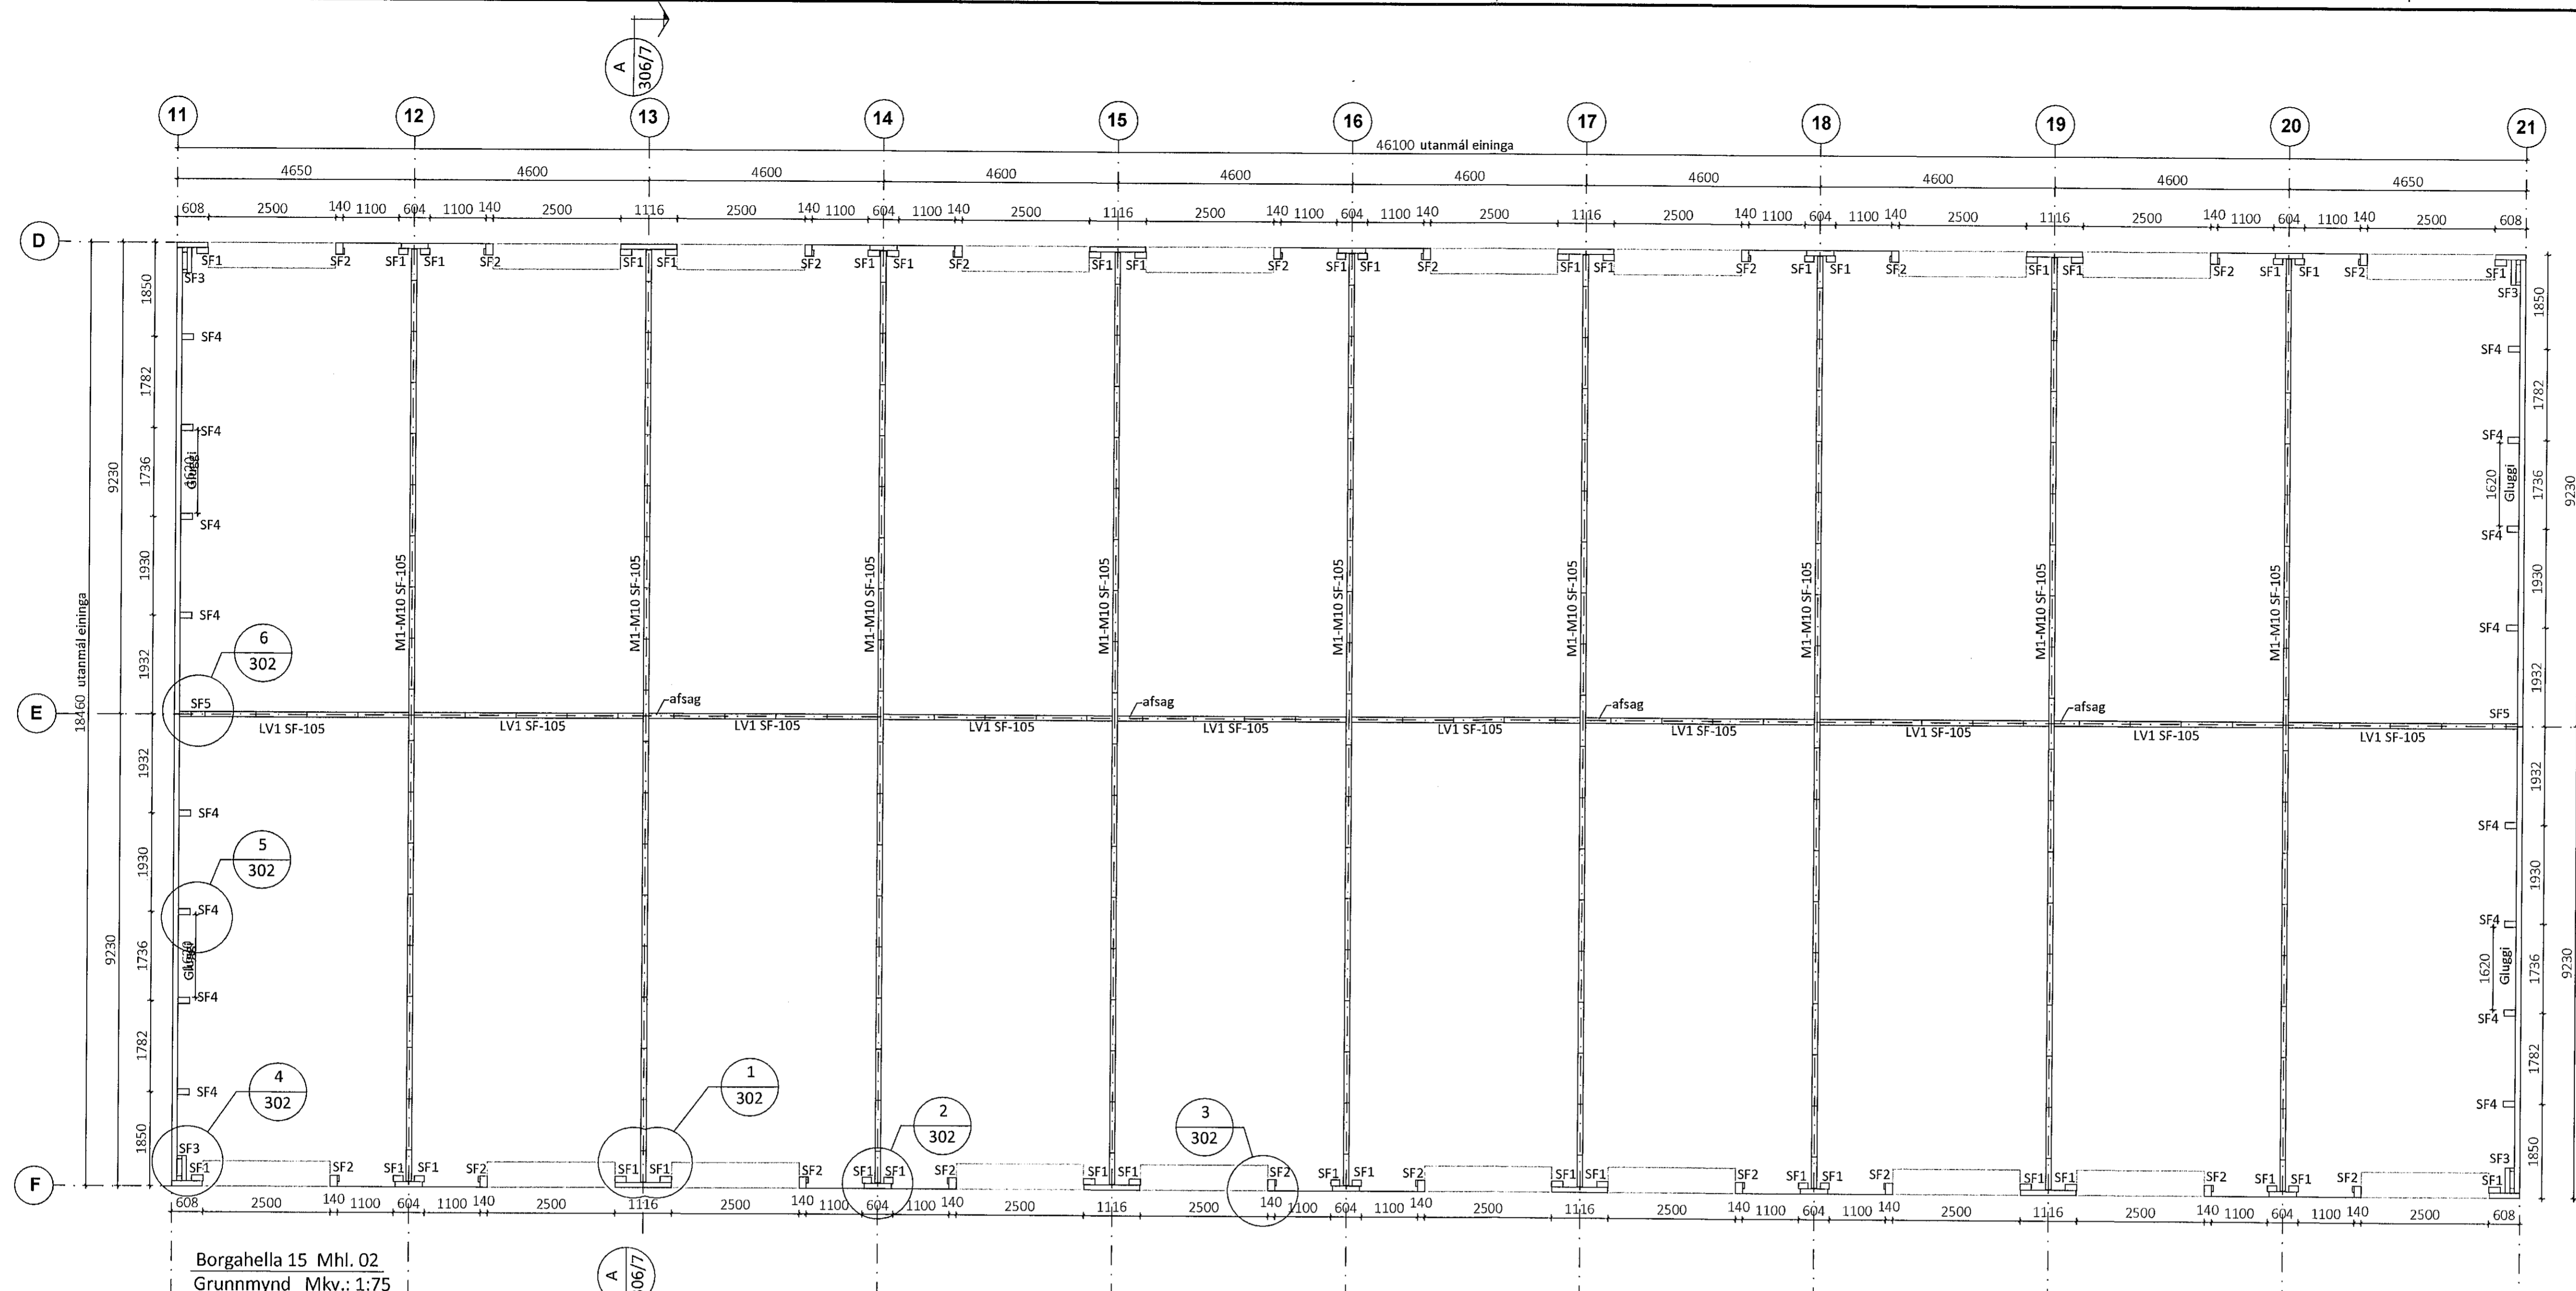

Borgahella 15 Mhl. 02  
Grunnmynd Mkv.: 1:75

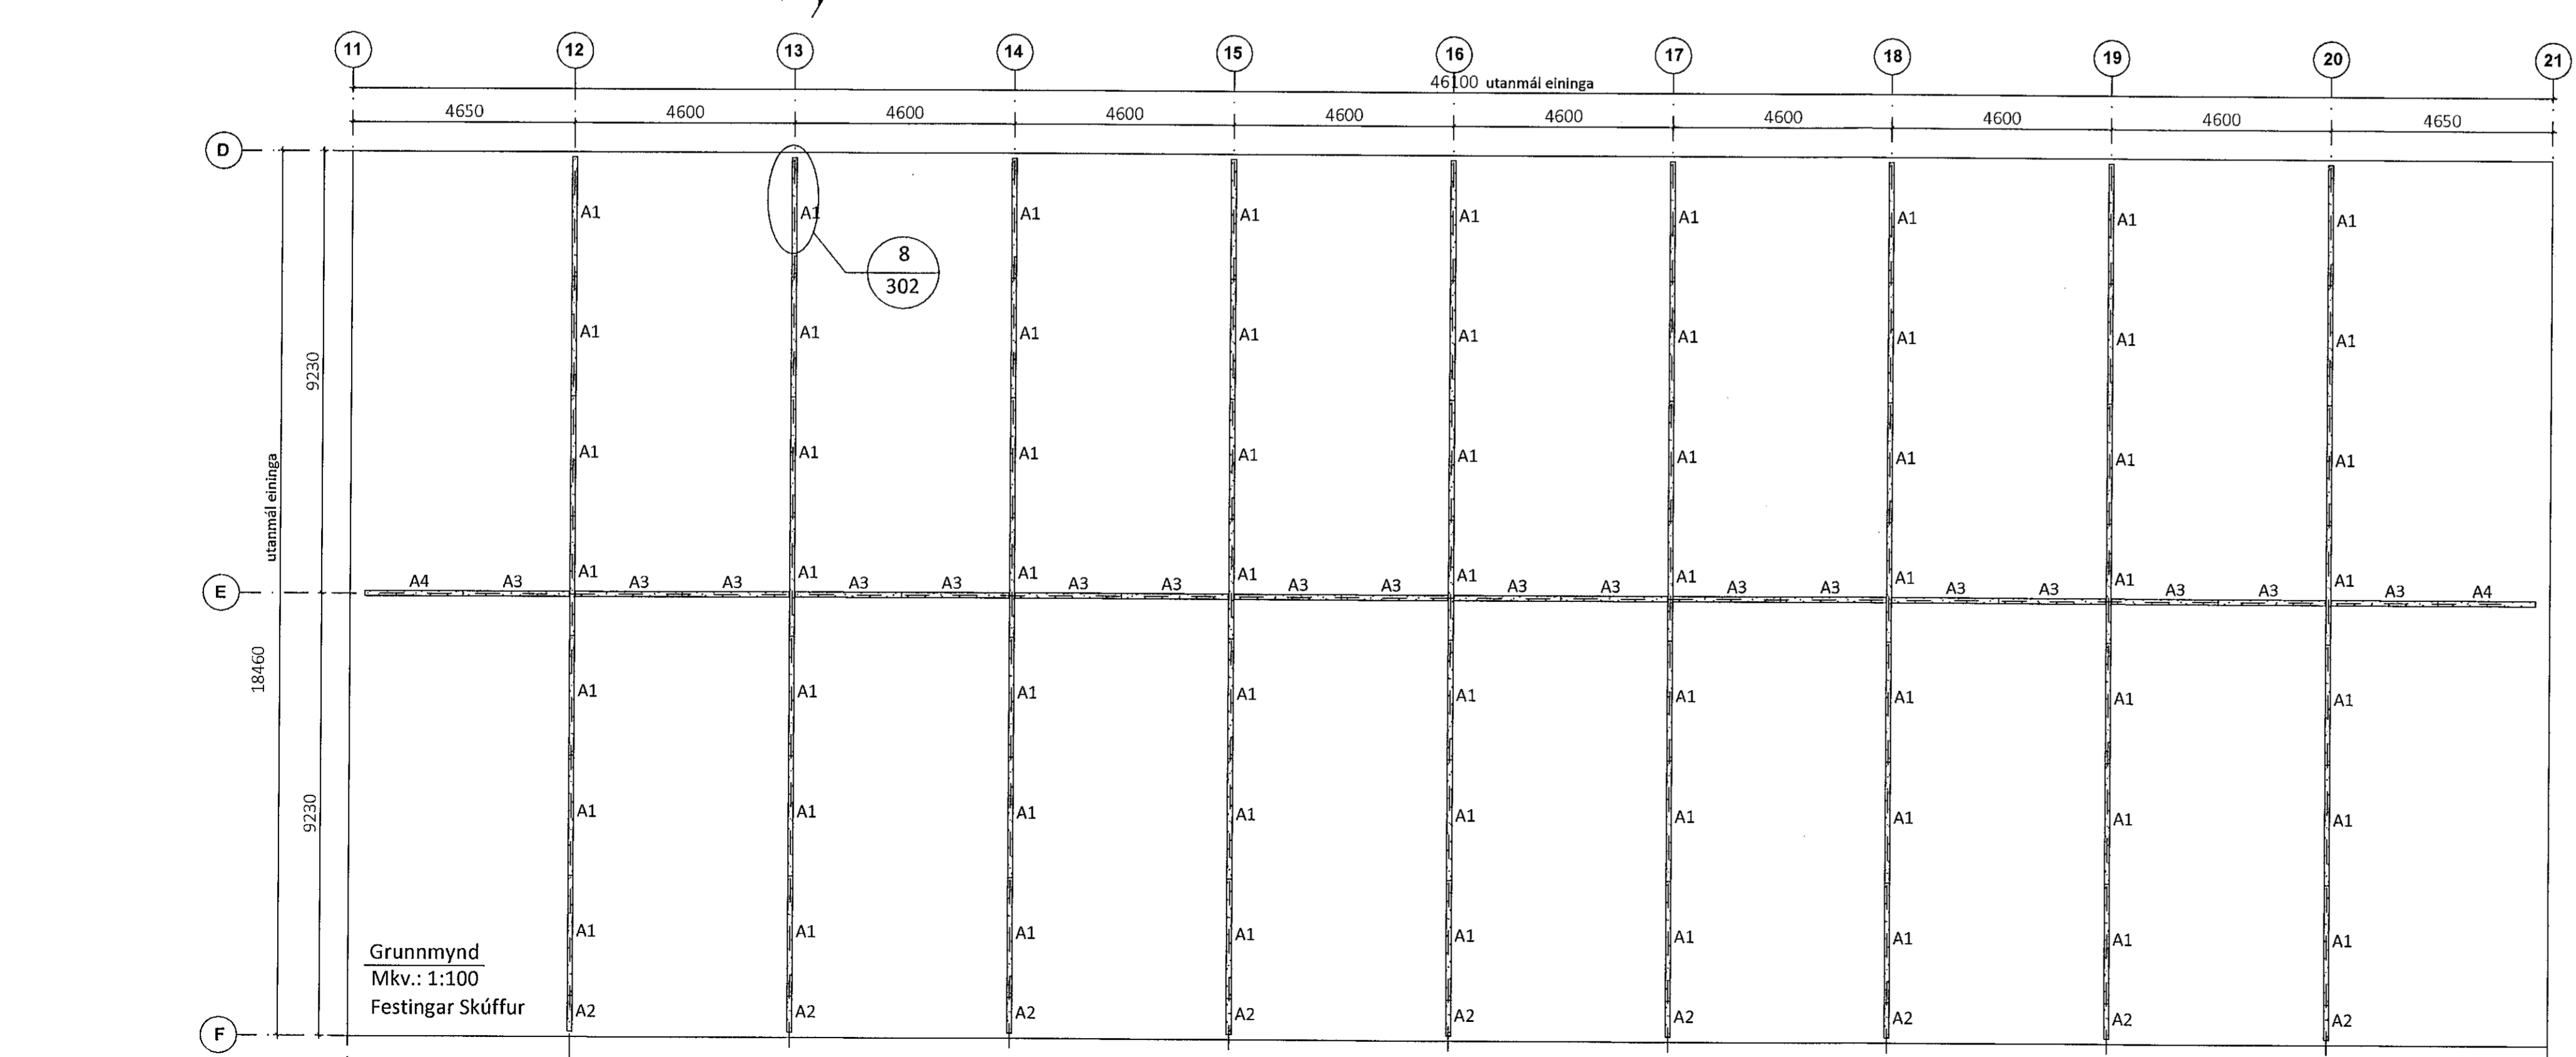

Grunnmynd  
Mkv.: 1:100  
Festingar Skúffur