
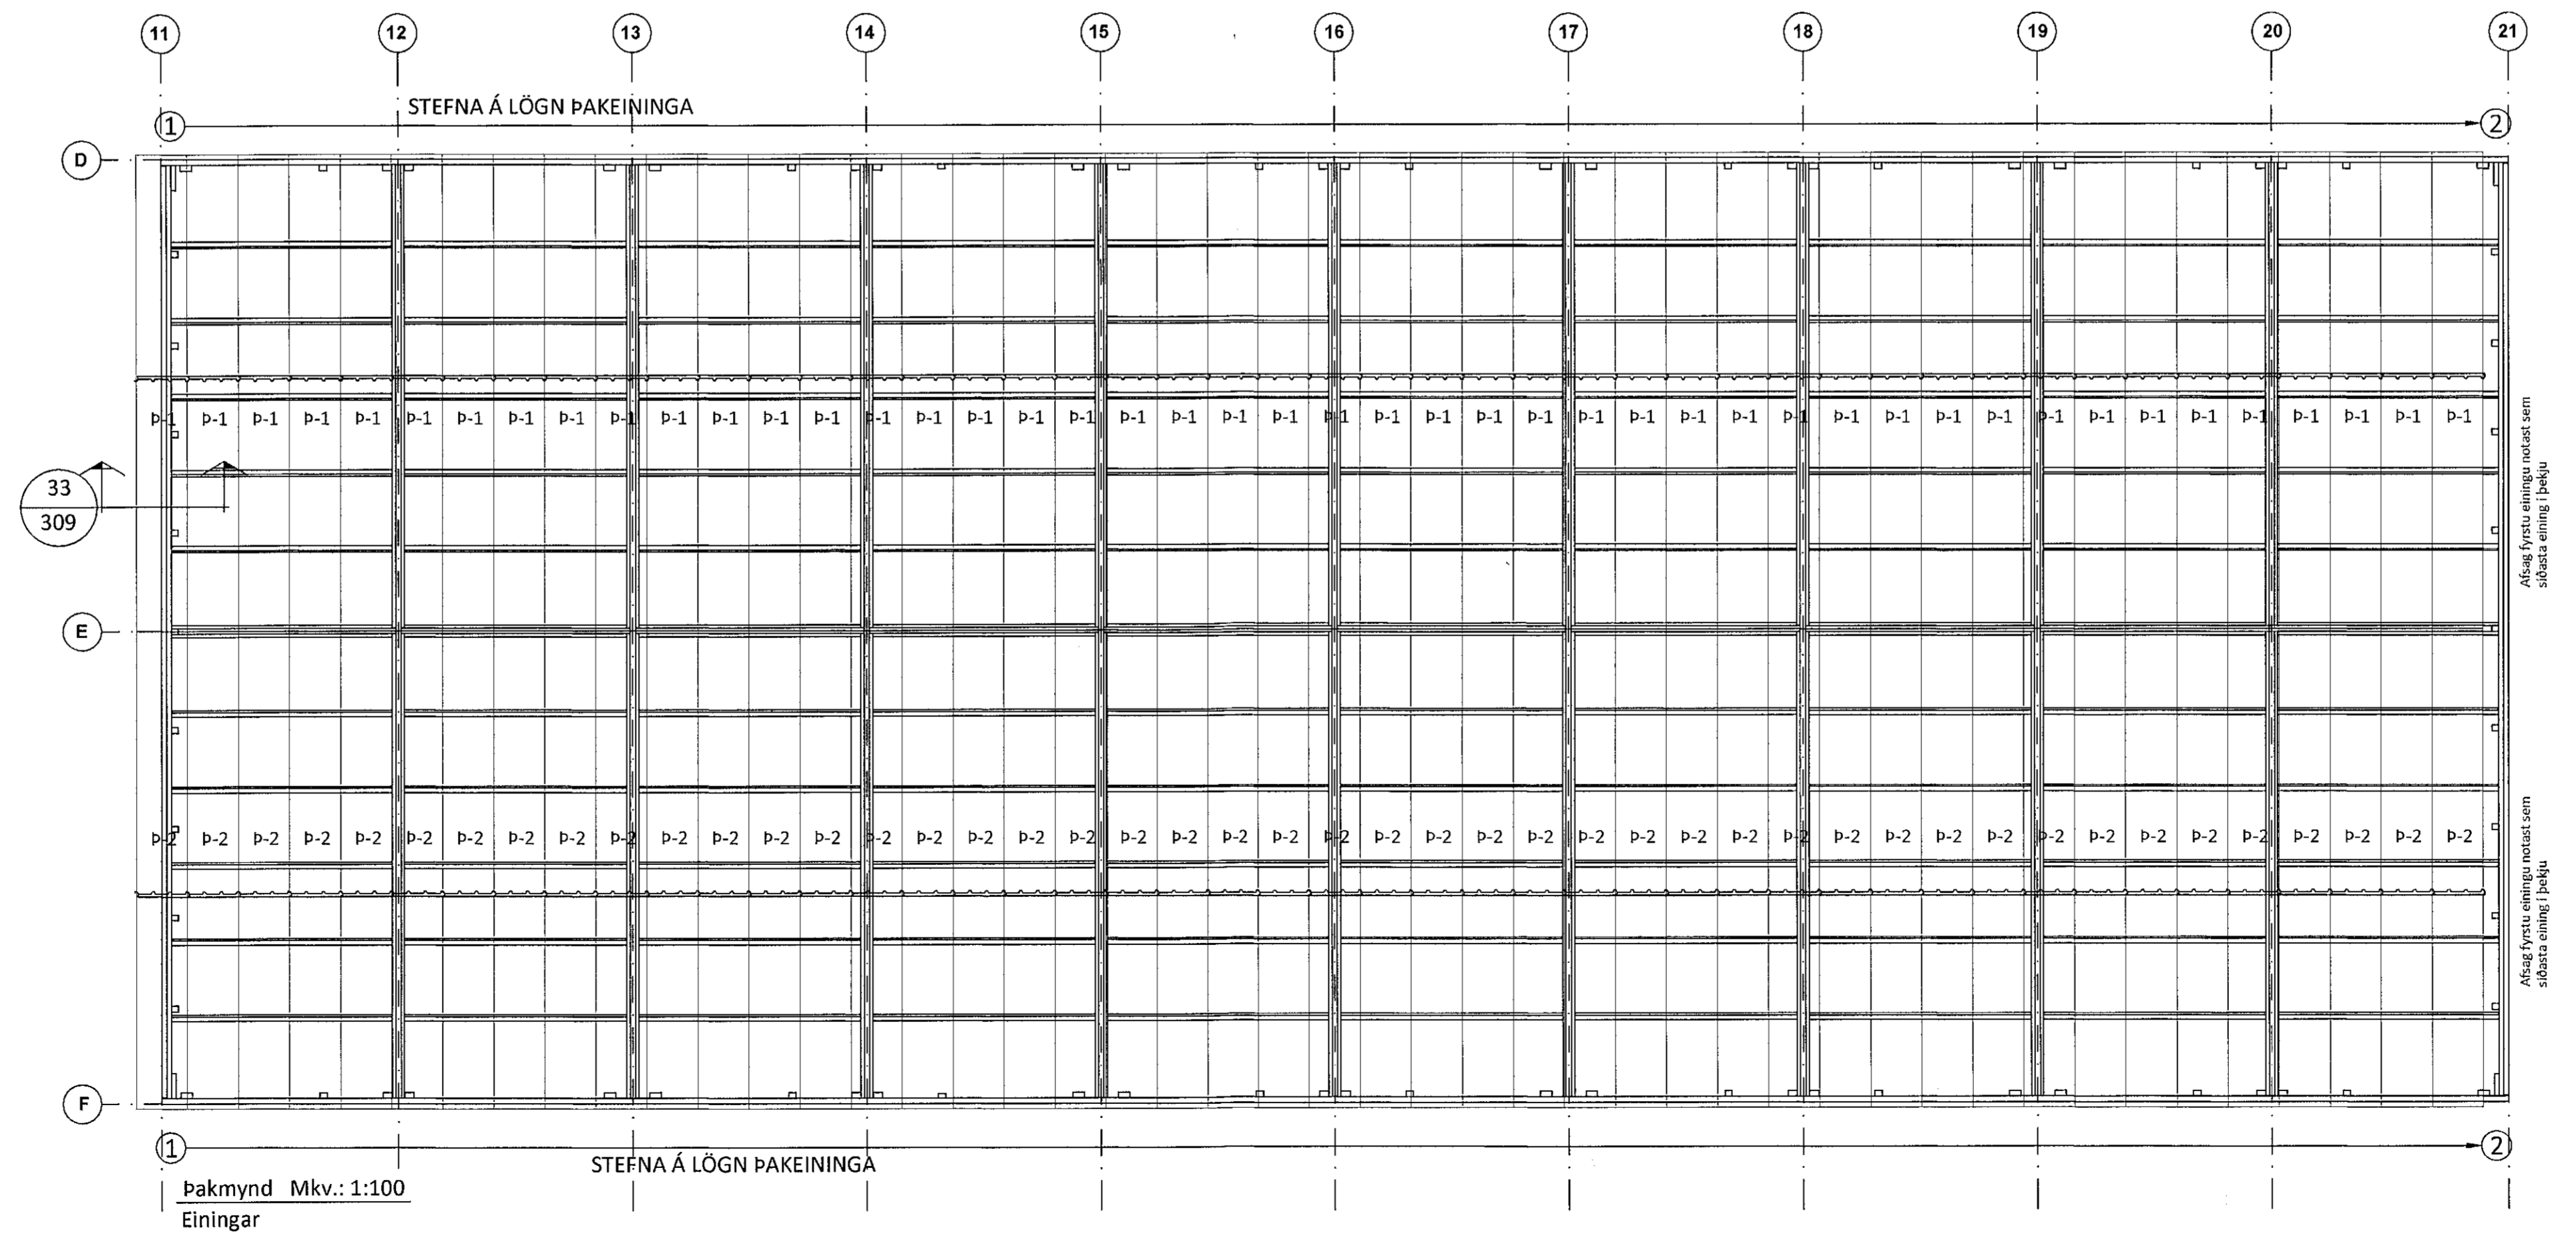
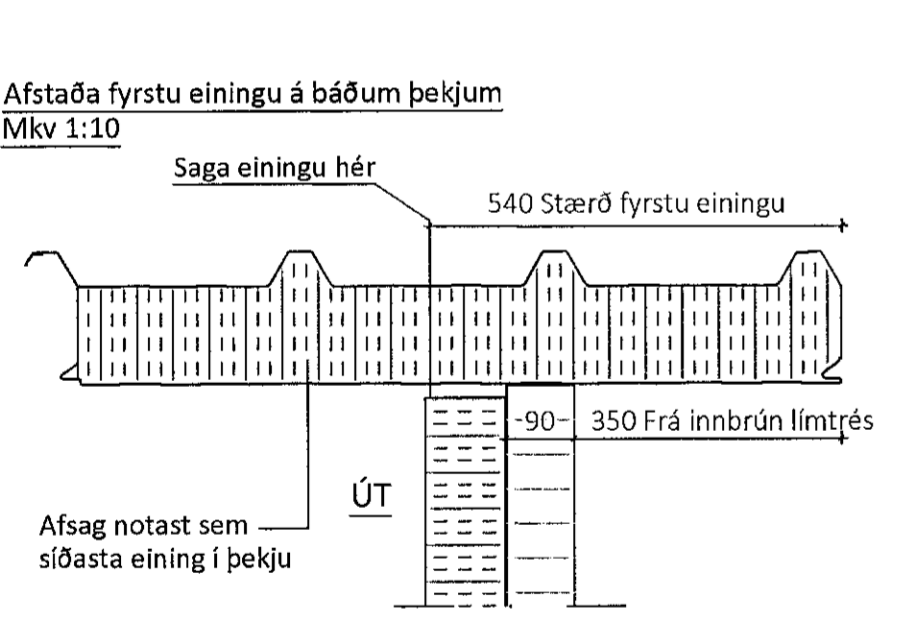


Teikningaskrá - aðalteikningar		Landnúmer L213097	
Nr.	Heiti	Kvartali	Útgáfud.
100	Afstöðumynd og byggingalýsing	1:500	07.11.2021
101	Löðarmynd	1:200	07.11.2021
104	Stærðarmynd, útlit og sagd	1:100	12.07.2021

Áritun hönnuðar: *Sigrún Þorvaldsdóttir* 14/6 22 Dags. áritunar

Skýringar  
Öll mál eru í mm nema annað sé tekið fram

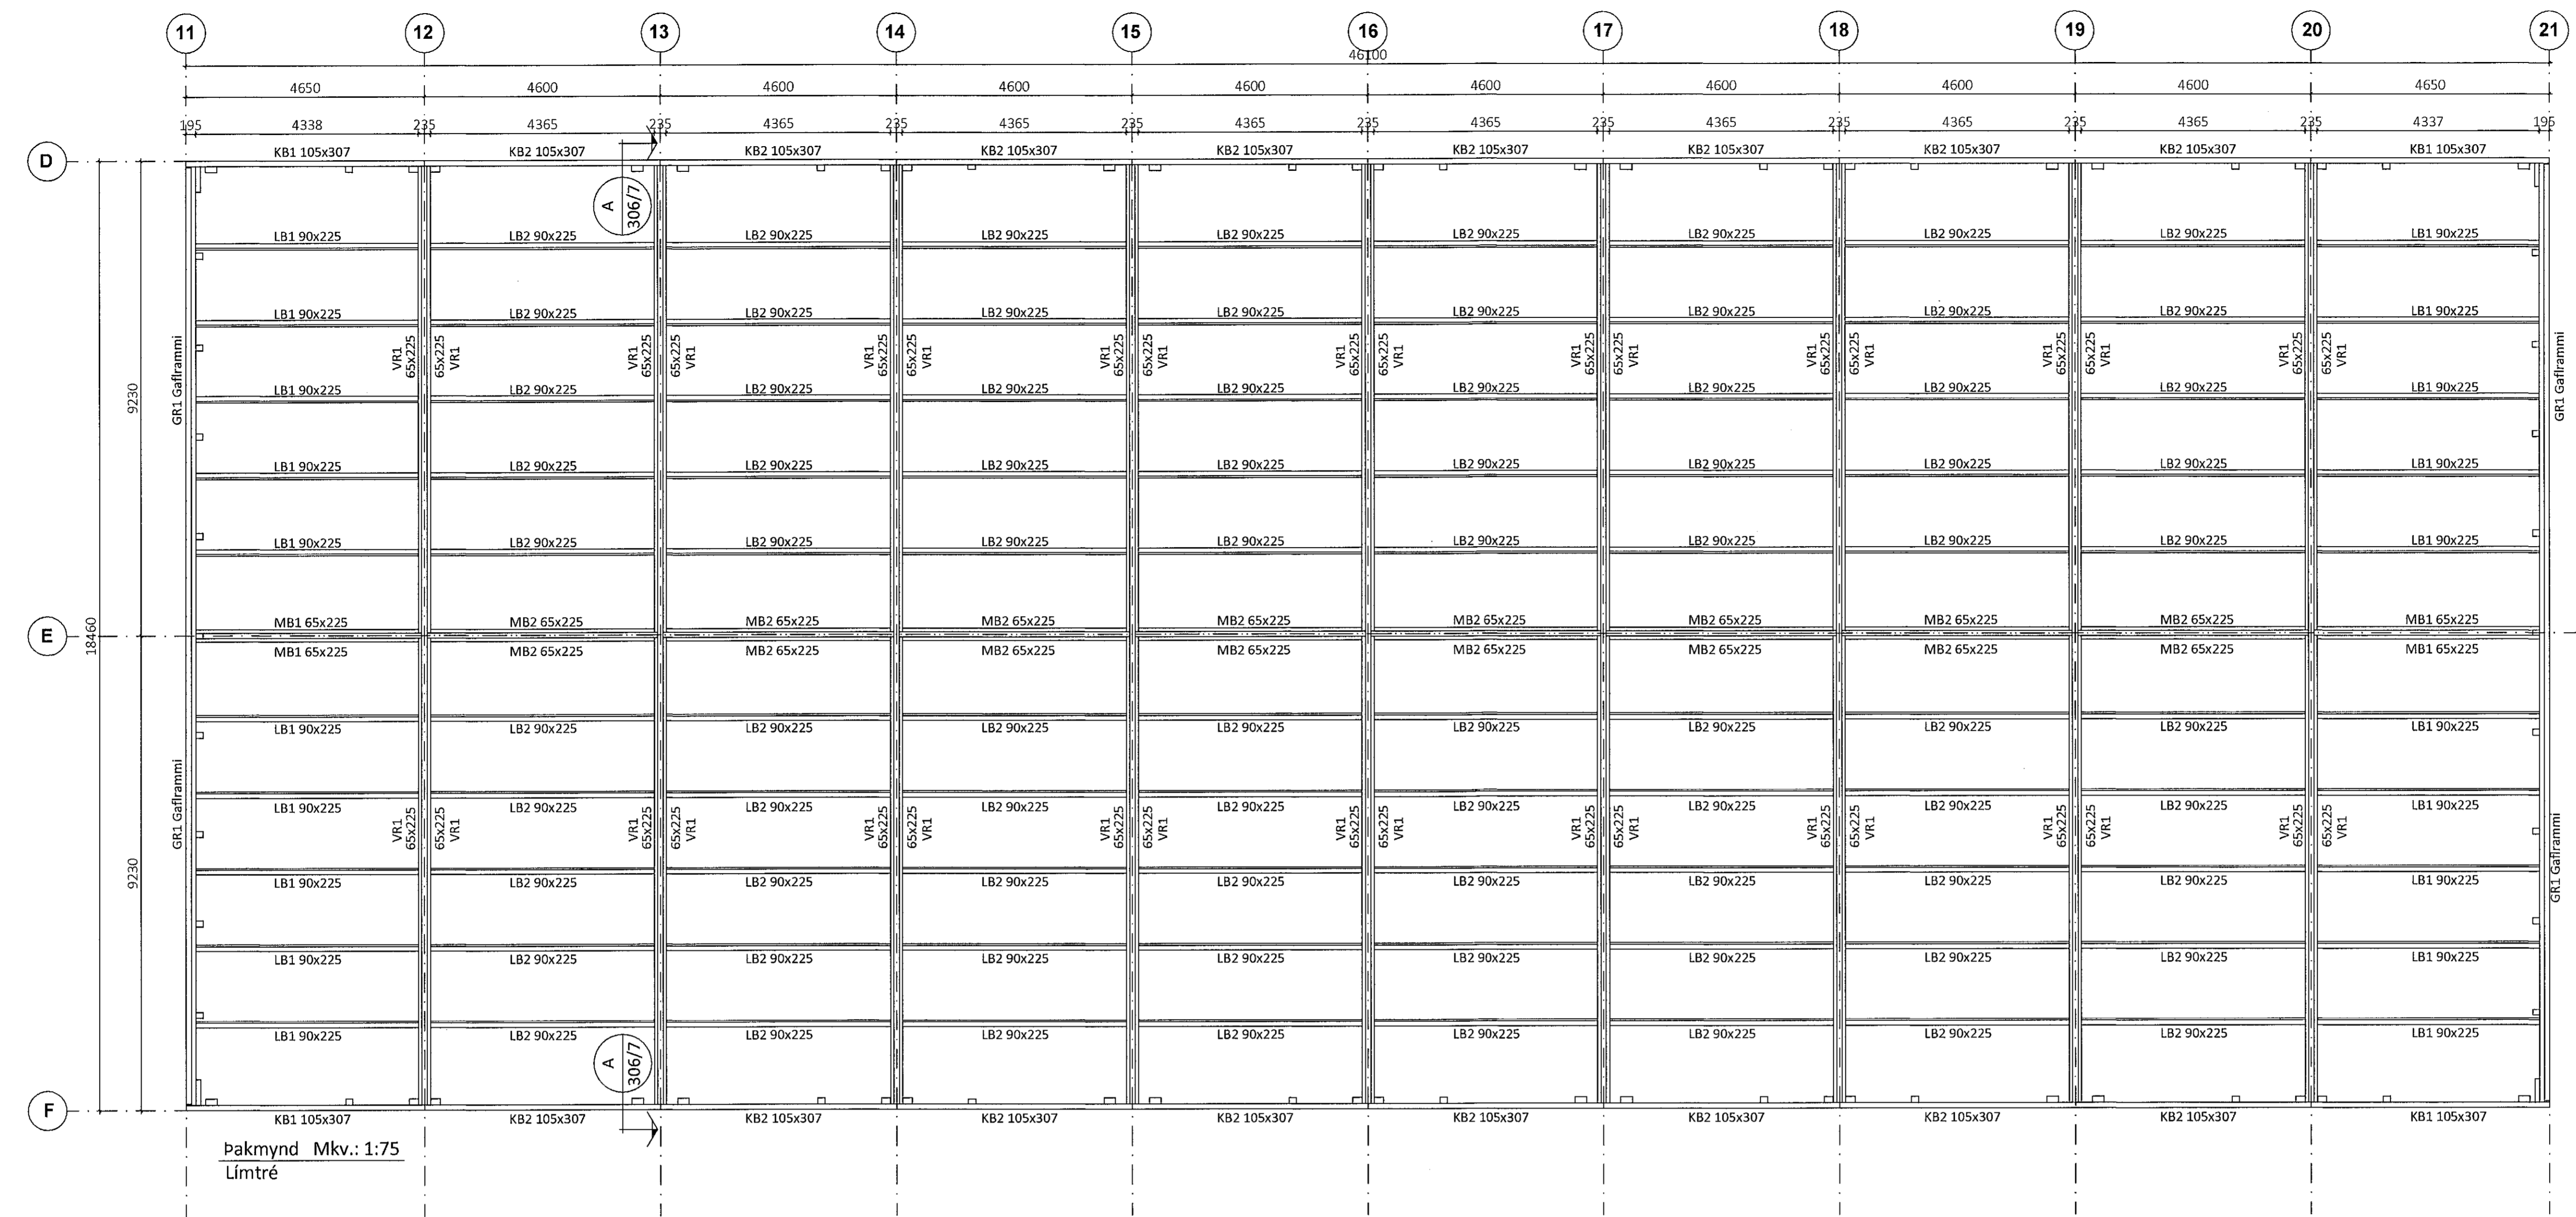

Útg.	Dags.	Breyting	Br. af

Öll afrit og afritun teikningar að Húla eska í Heild er háð skriflegu leyfi LímtréVrnet ehf.

**LímtréVrnet**  
Byggingaheild - Lynghólslí 2 - 110 Reykjavík  
Kt. 440510-1160 - Sími: 412 5300

Heiti verks  
**Borgahella 15, Hafnarfirði**  
Geymsluhúð

Heiti teikningar  
**Pakmynd**

Teiknað af: KB	Mælikvæði: 1:75, 1:100	Verknumur: DL22 013
Virkað af:	Dagsetning: 08.06.2022	Útgáfa nr.: 1

Bl  
Heiti hönnuðar:  
Bjarni H. Ingbergsson  
byggingatæknifræðingur  
Kt. 030861-2729

Áritun hönnuðar:  
*Bjarni H. Ingbergsson* 14/6 2022

301 Borgahella