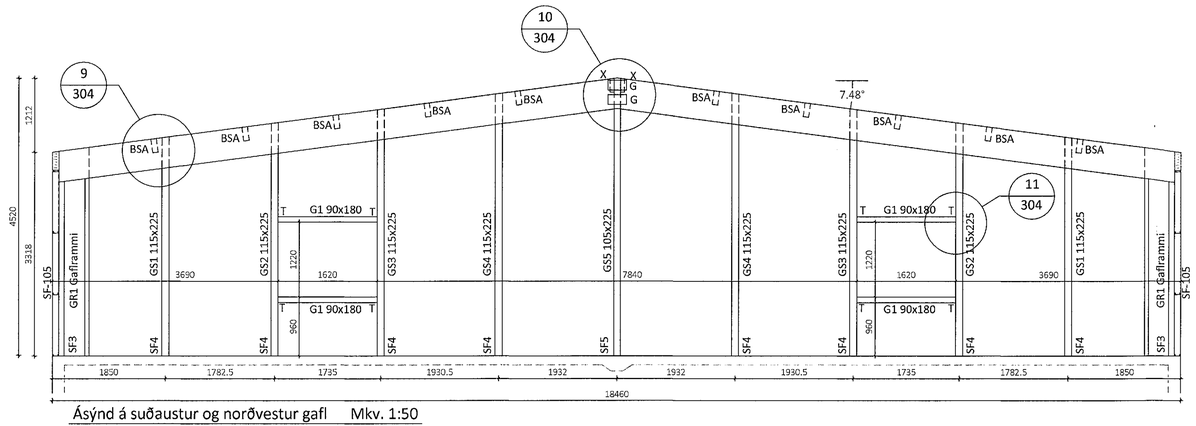

Ásýnd á suðaustur og norðvestur gafl Mkv. 1:50

Límtré

Sérmynd 9/304 Mkv. 1:10

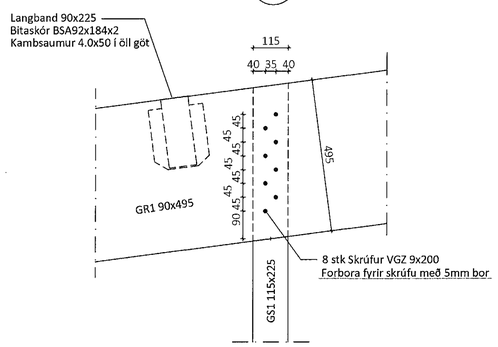

Sérmynd 10/304 Mkv. 1:10

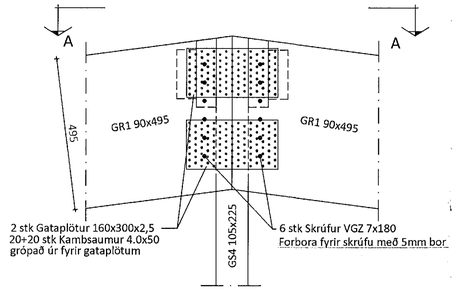

Sérmynd 11/304 Mkv. 1:10

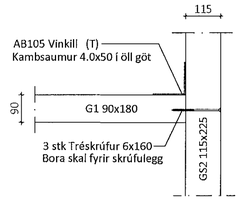

Snið A-A

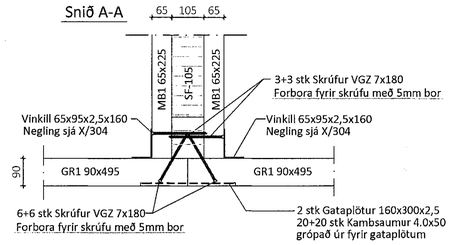

X - BMF-65x95x2.5x160 vinklar

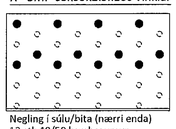

Negling í súlu/bita (nærri enda)
12 stk 40/50 kambsaumur

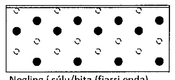

Negling í súlu/bita (fjarri enda)
12 stk 40/50 kambsaumur

Þar sem biti/stoð kemur að hurð eða glugga skal setja 3 stk tréskrúfur 6.0x140mm bora skal fyrir skrúfulegg

Gataplata 160x300x2.5

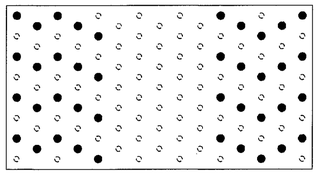

Negling
20+20 stk 40/50 kambsaumur

Samþykkt þann
24. JÚNÍ 2022
Byggingarfulltrúinn í Hafnarfirði

Teikningaskrá - aðalteikningar — Landnúmer L213097

Nr.	Heiti	Kvarði	Útgáfud.
100	Afstöðumynd og byggingalýsing	1:500	07.11.2021
101	Loðarmynd	1:200	07.11.2021
104	Grunnmynd, útlit og snið	1:100	12.07.2021

Áritun hönnuðar — Dags. áritunar 14/6 22

Skýringar

Öll mál eru í mm nema annað sé tekið fram

Öll afnot og afritun teikningar að hluta eða í heild er háð skriflegu leyfi LímtréVirnet ehf.

Útg.	Dags.	Breyting	Br. af

LímtréVirnet
Byggingadeild - Lynghálsi 2 - 110 Reykjavík
kt. 440510-1160 - Sími: 412 5300

Heiti verks

Borgahella 15, Hafnarfirði

Geymsluhús

Heiti teikningar

Ásýnd gafla límtré

Teiknað af:	Mælikvarði:	Verknúmer:
KB	1:50, 1:10	DL22 013
Yfirfarið af:	Dagsetning:	Útgáfa nr.:
BI	08.06.2022	1

Nr. teikningar: **304**

Nafn hönnuðar
Bjarni H. Ingibergsson
byggingatæknifræðingur
Kt. 030861-2729

Áritun hönnuðar — Dags. áritunar 8/6 2022

301 Borgahella — Blaðstærð A1