



Teikningaskrá - aðalteikningar		Landnúmer L213097	
Nr.	Heiti	Kvarði	Útgáfud.
100	Afstöðumynd og byggingsskýring	1:500	07.11.2021
101	Löðarmynd	1:200	07.11.2021
104	Gröndarflöt, útlit og gæði	1:100	12.07.2021
Áritun hönnuðstjóra		Dags. áritunar	
Málinn Þorvaldur		1/16 22	

Skýringar
Öll mál eru í mm nema annað sé tekið fram

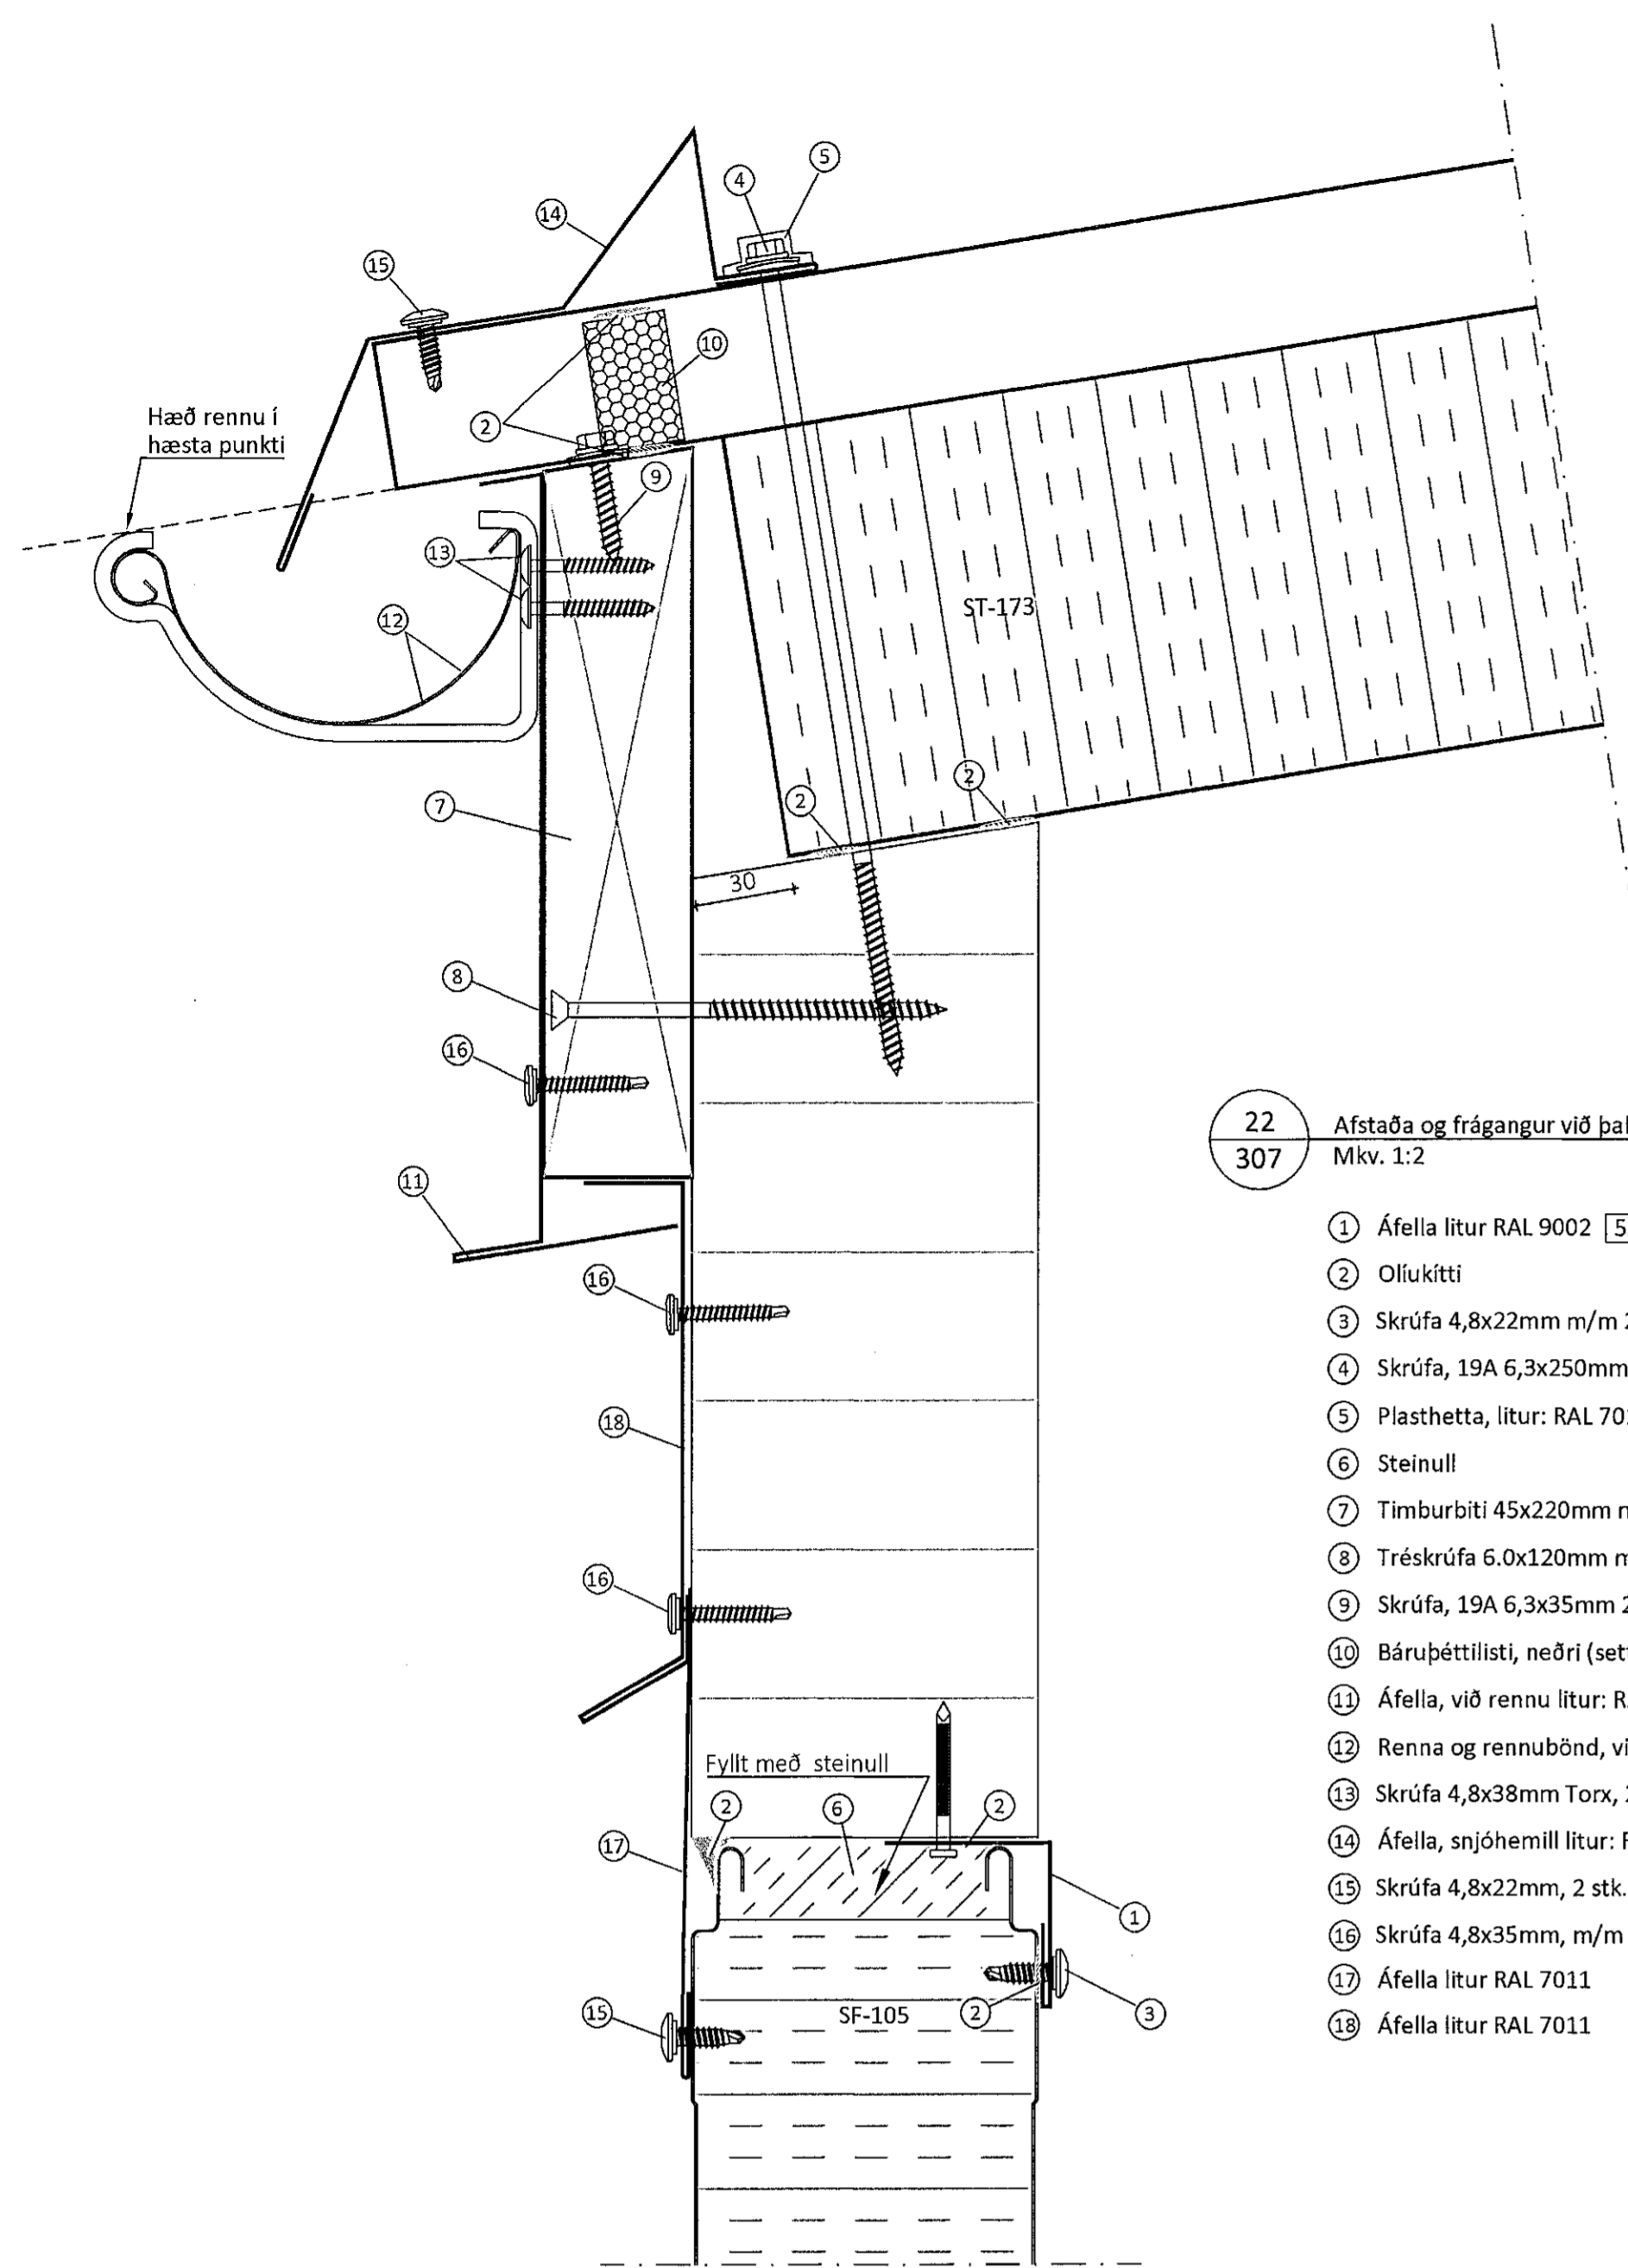


22 Afstaða og frágangur við bakrennu
307 Mkv. 1:2

- 1 Áfella litur RAL 9002 [5A]
- 2 Oliukitti
- 3 Skrúfa 4,8x22mm m/m 250mm Litur: RAL 9002
- 4 Skrúfa, 19A 6,3x250mm 1 stk. í hverja hábáru
- 5 Plasthetta, litur: RAL 7011
- 6 Steinull
- 7 Timburbiti 45x220mm með sniði [25]
- 8 Tréskrúfa 6.0x120mm m/m 250mm
- 9 Skrúfa, 19A 6,3x35mm 2 stk. í hverja lágbáru
- 10 Bárupéttillisti, neðri (settur í hábáru)
- 11 Áfella, við rennu litur: RAL 7011 [2]
- 12 Renna og rennubönd, við aðra hverja hábáru litur: grátt
- 13 Skrúfa 4,8x38mm Torx, 2 stk. í hvert rennuband
- 14 Áfella, snjóhemill litur: RAL 7011 [3]
- 15 Skrúfa 4,8x22mm, 2 stk. í hverja hábáru litur: 7011
- 16 Skrúfa 4,8x35mm, m/m 250mm litur: 7011
- 17 Áfella litur RAL 7011 [4B]
- 18 Áfella litur RAL 7011 [13]

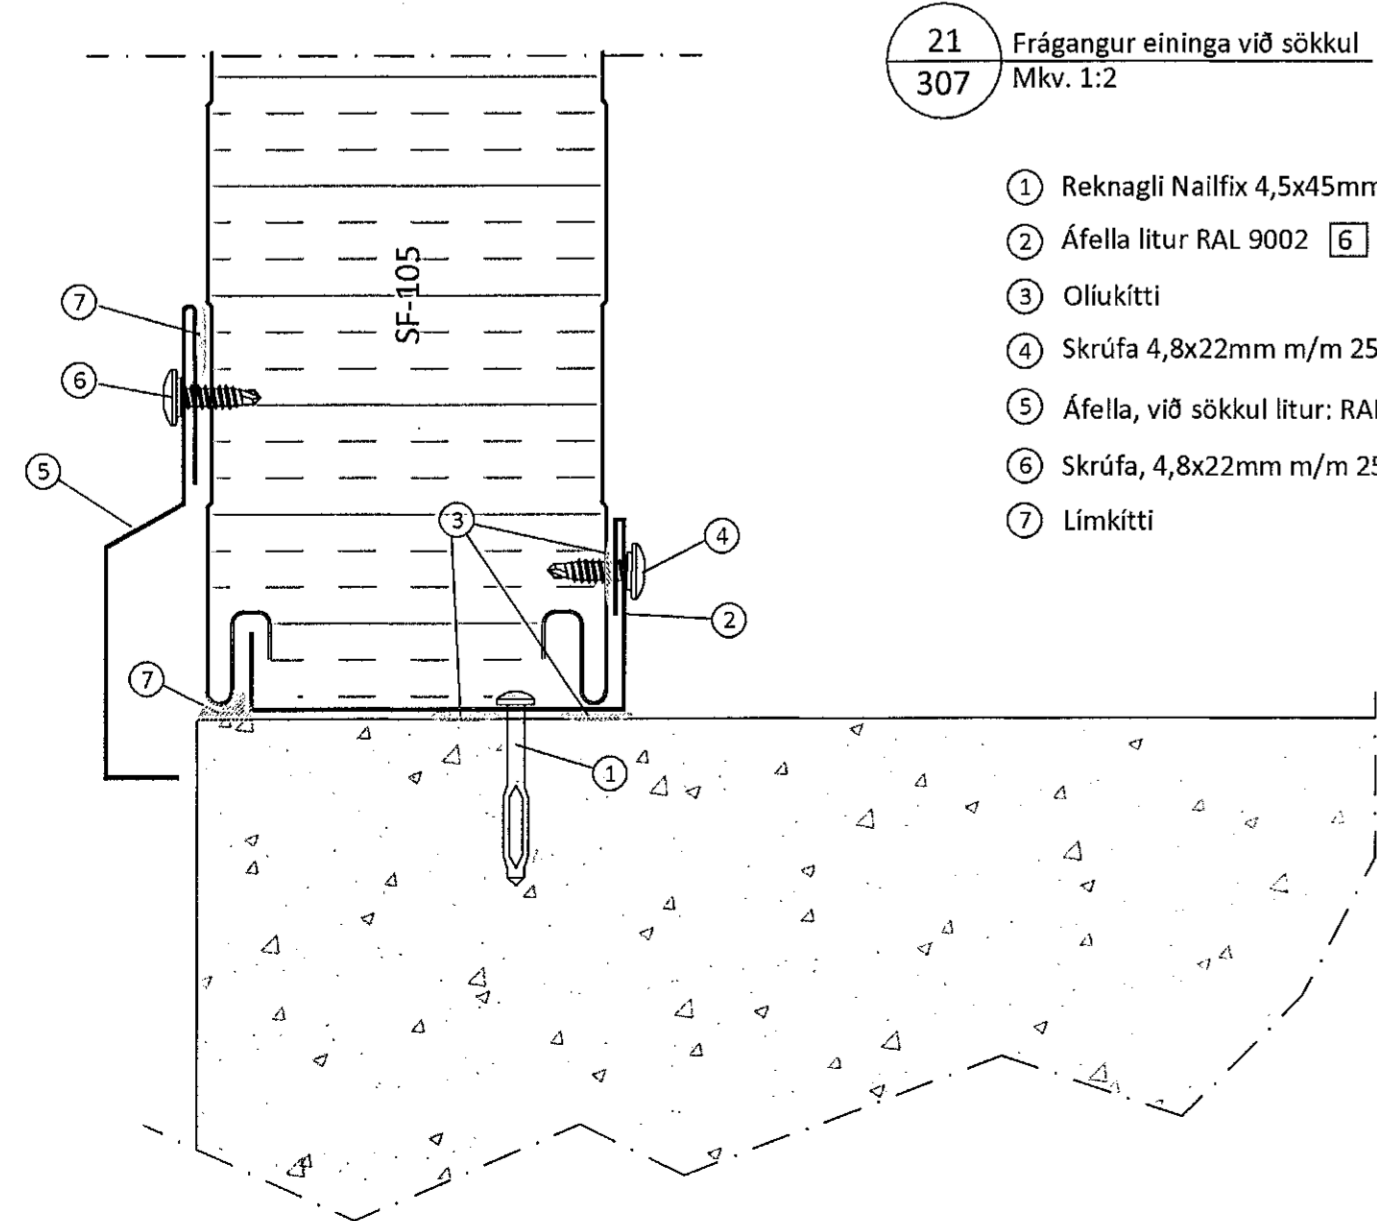


21 Frágangur eininga við sökkul
307 Mkv. 1:2

- 1 Reknagli Nailfix 4,5x45mm, m/m 250mm
- 2 Áfella litur RAL 9002 [6]
- 3 Oliukitti
- 4 Skrúfa 4,8x22mm m/m 250mm Litur: RAL 9002
- 5 Áfella, við sökkul litur: RAL 7011 [7]
- 6 Skrúfa, 4,8x22mm m/m 250mm litur: RAL 7011
- 7 Limkitti

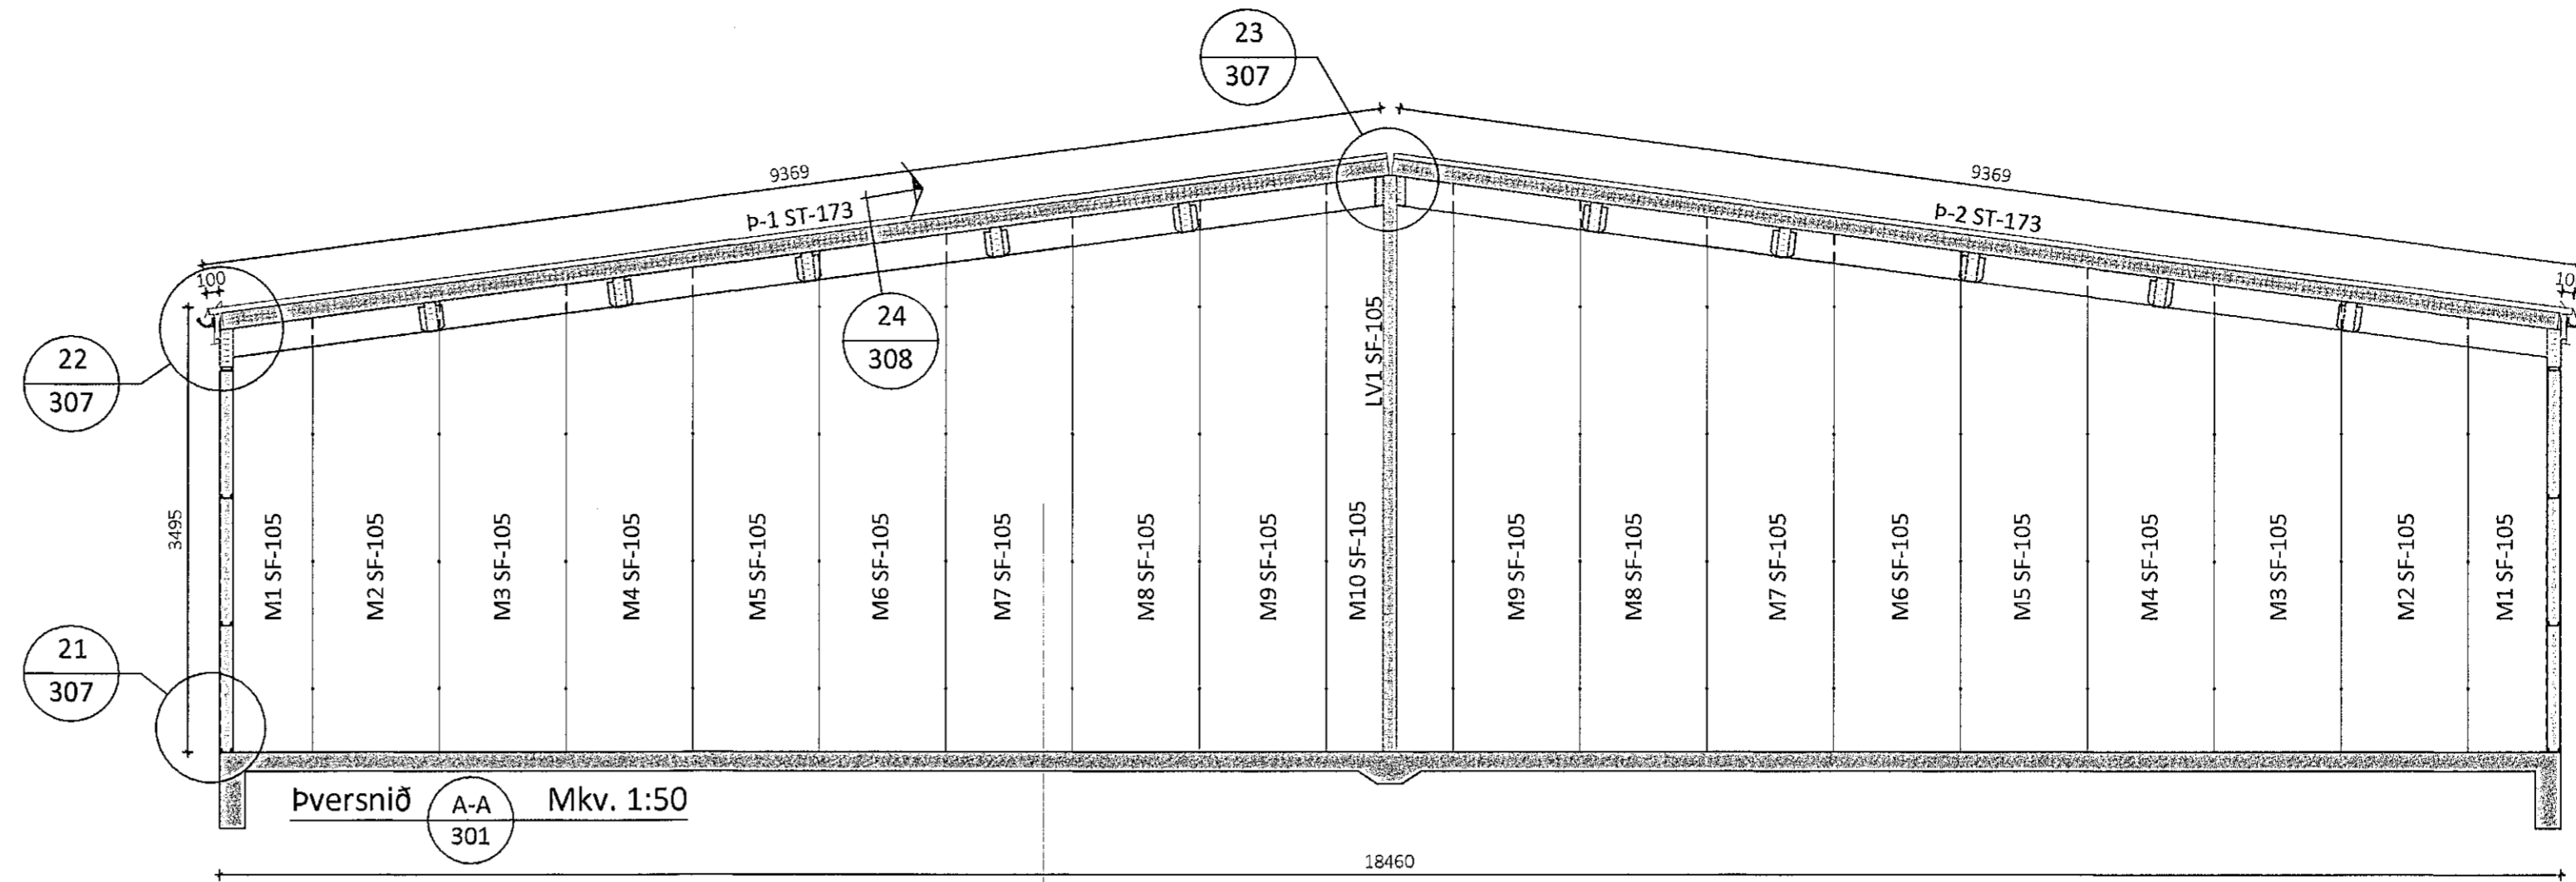

pversnið A-A Mkv. 1:50

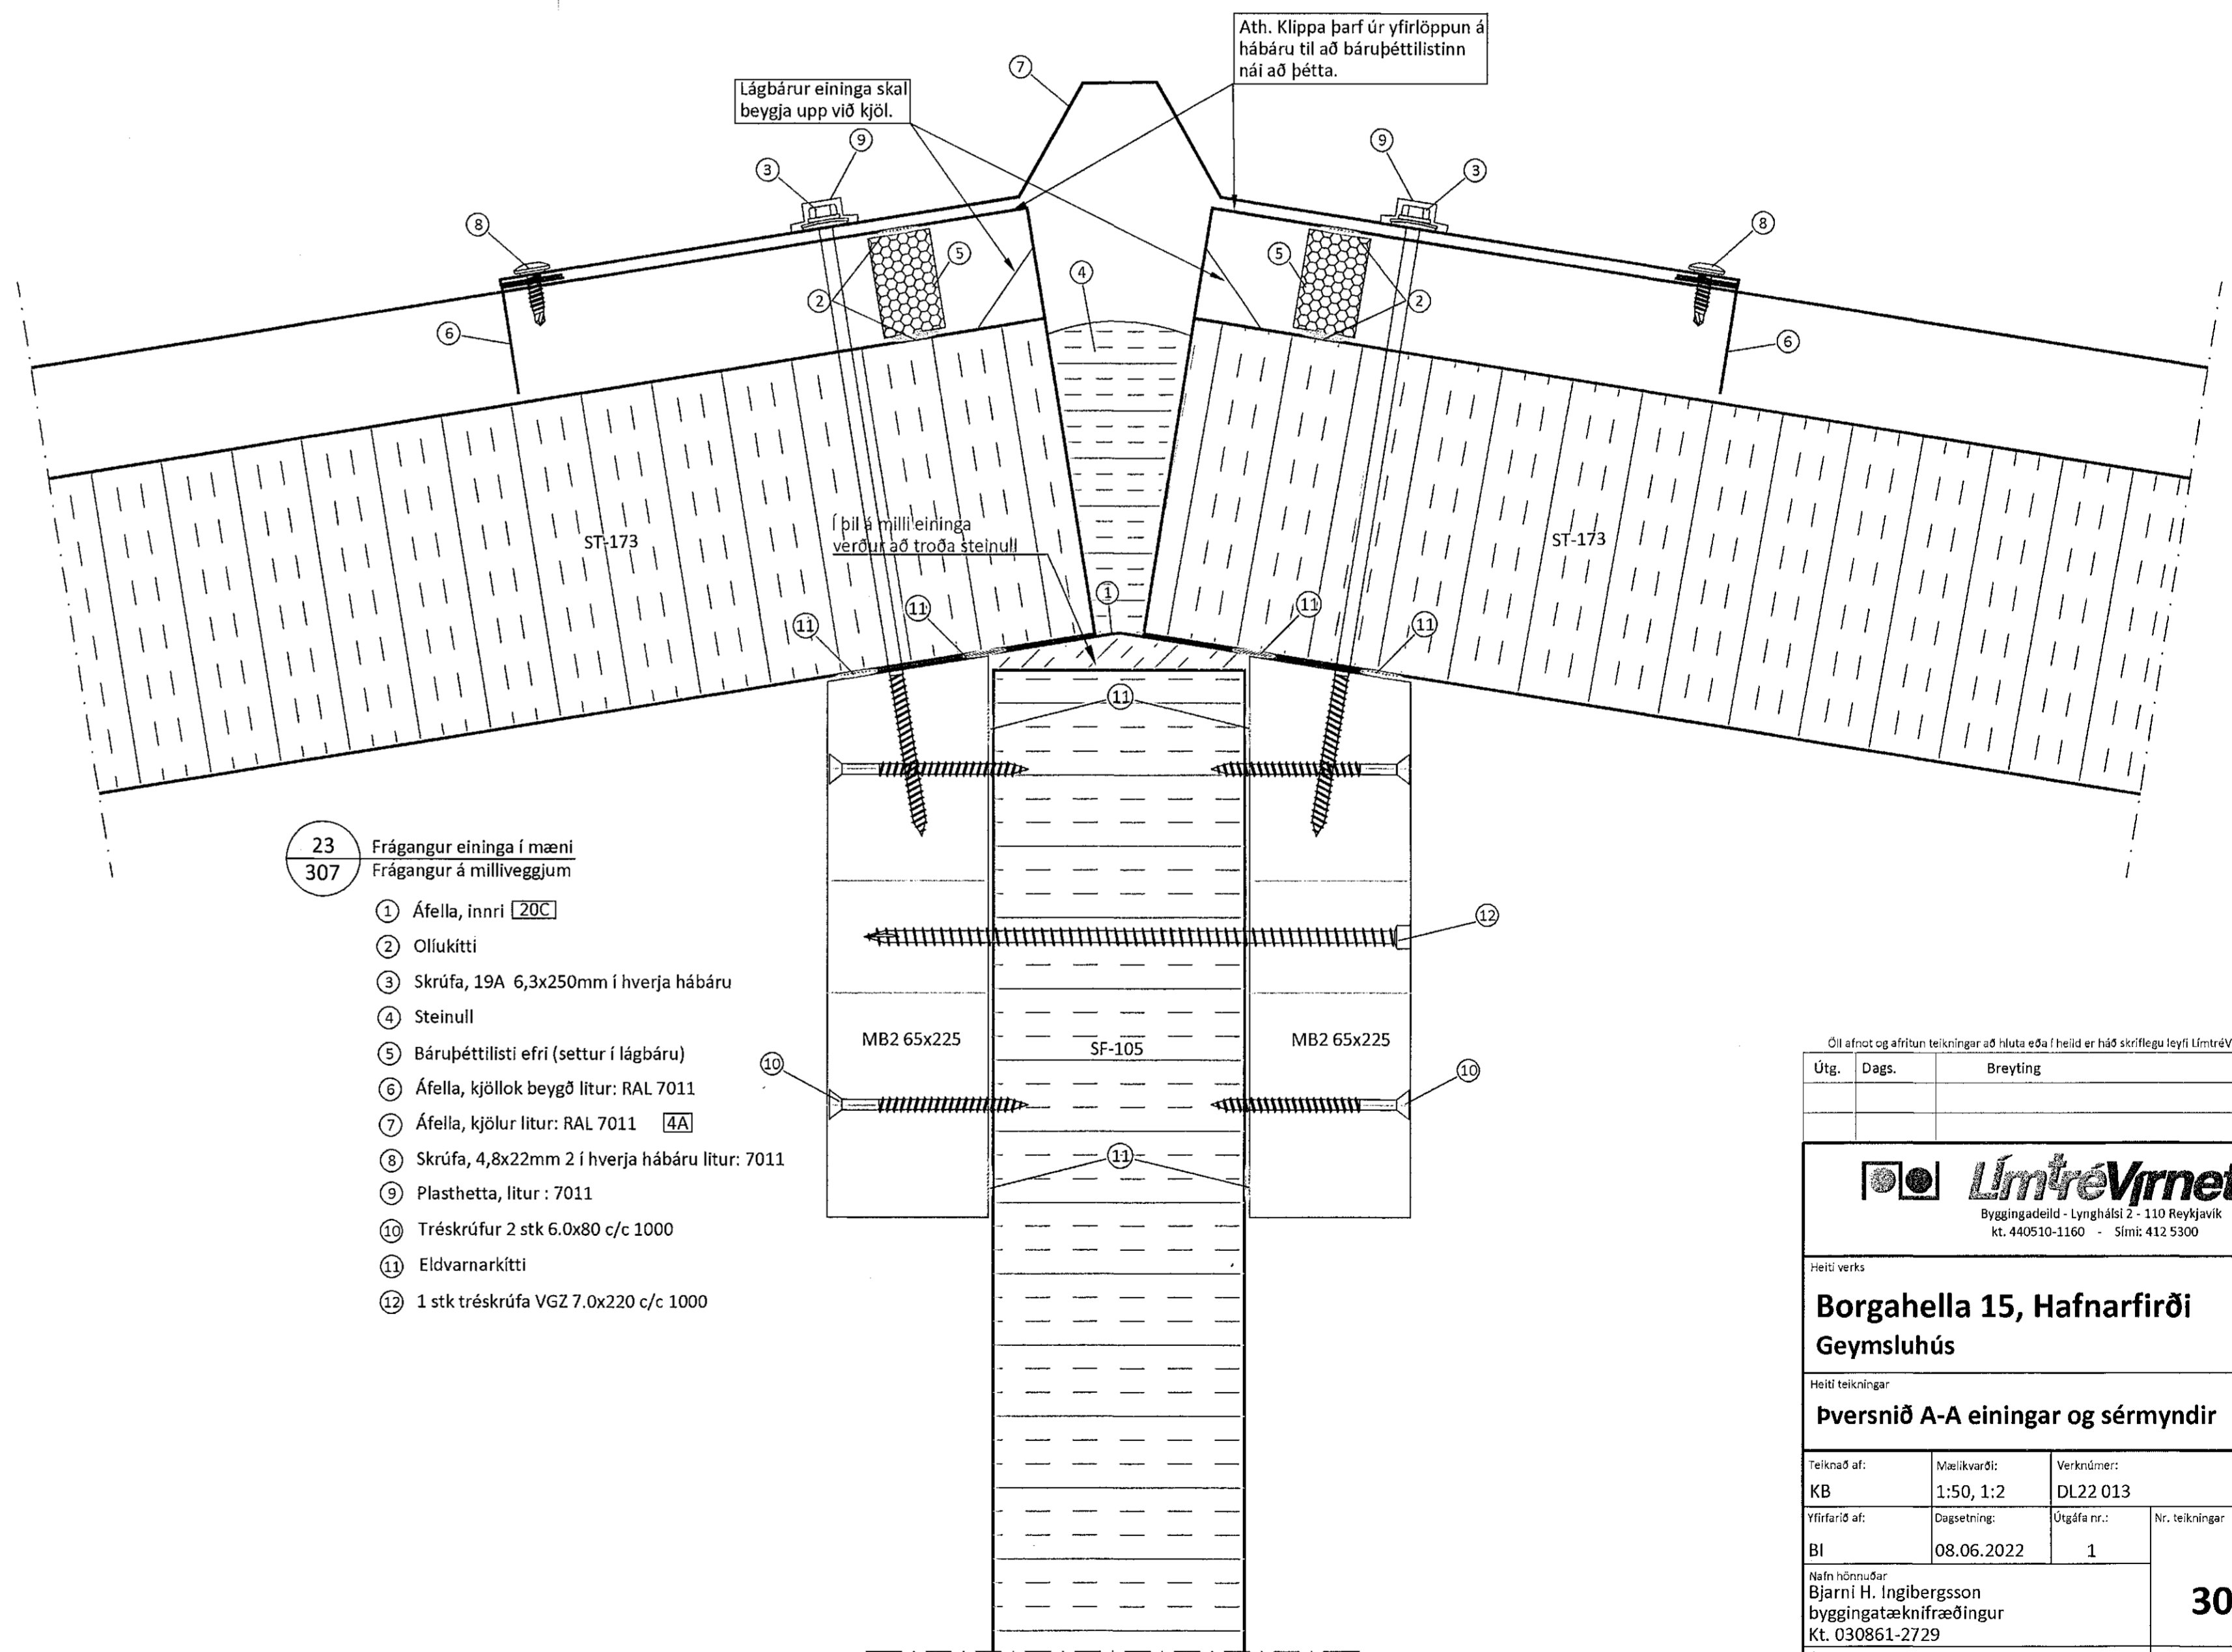

23 Frágangur eininga í mæni
307 Frágangur á milliveggjum

- 1 Áfella, innri [20C]
- 2 Oliukitti
- 3 Skrúfa, 19A 6,3x250mm í hverja hábáru
- 4 Steinull
- 5 Bárupéttillisti efri (settur í lágbáru)
- 6 Áfella, kjöllur beygð litur: RAL 7011
- 7 Áfella, kjöllur litur: RAL 7011 [4A]
- 8 Skrúfa, 4,8x22mm 2 í hverja hábáru litur: 7011
- 9 Plasthetta, litur: 7011
- 10 Tréskrúfur 2 stk 6.0x80 c/c 1000
- 11 Eldvarnarkitti
- 12 1 stk tréskrúfa VGZ 7.0x220 c/c 1000

Öll afnot og afritun teikningar að hluta eða í heild er háð skriflegu leyfi ÚmréðVrnet ehf.

Útg.	Dags.	Breyting	Br. af



Hefi verks
Borgahella 15, Hafnarfirði
Geymsluhús

Hefi teikningar
pversnið A-A einingar og sérmyndir

Teiknað af:	Maslikværði:	Verknúmer:
KB	1:50, 1:2	DL22 013
Yfirfarð af:	Dagsetning:	Útgáfud.:
BI	08.06.2022	1

Höfundur
Bjarni H. Ingbergsson
byggingatekni- og höfudmál
Kt. 030861-2729

307

Áritun hönnuðstjóra
Málinn Þorvaldur

Dags. áritunar
1/16 2022

301 Borgahella Blaðsíða: 6 A1