

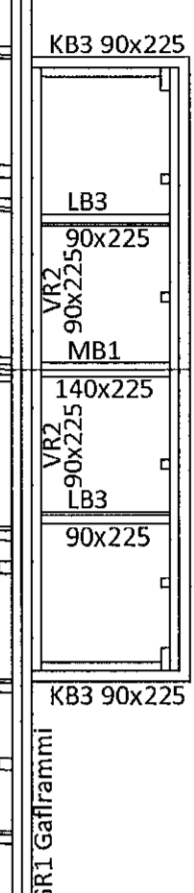
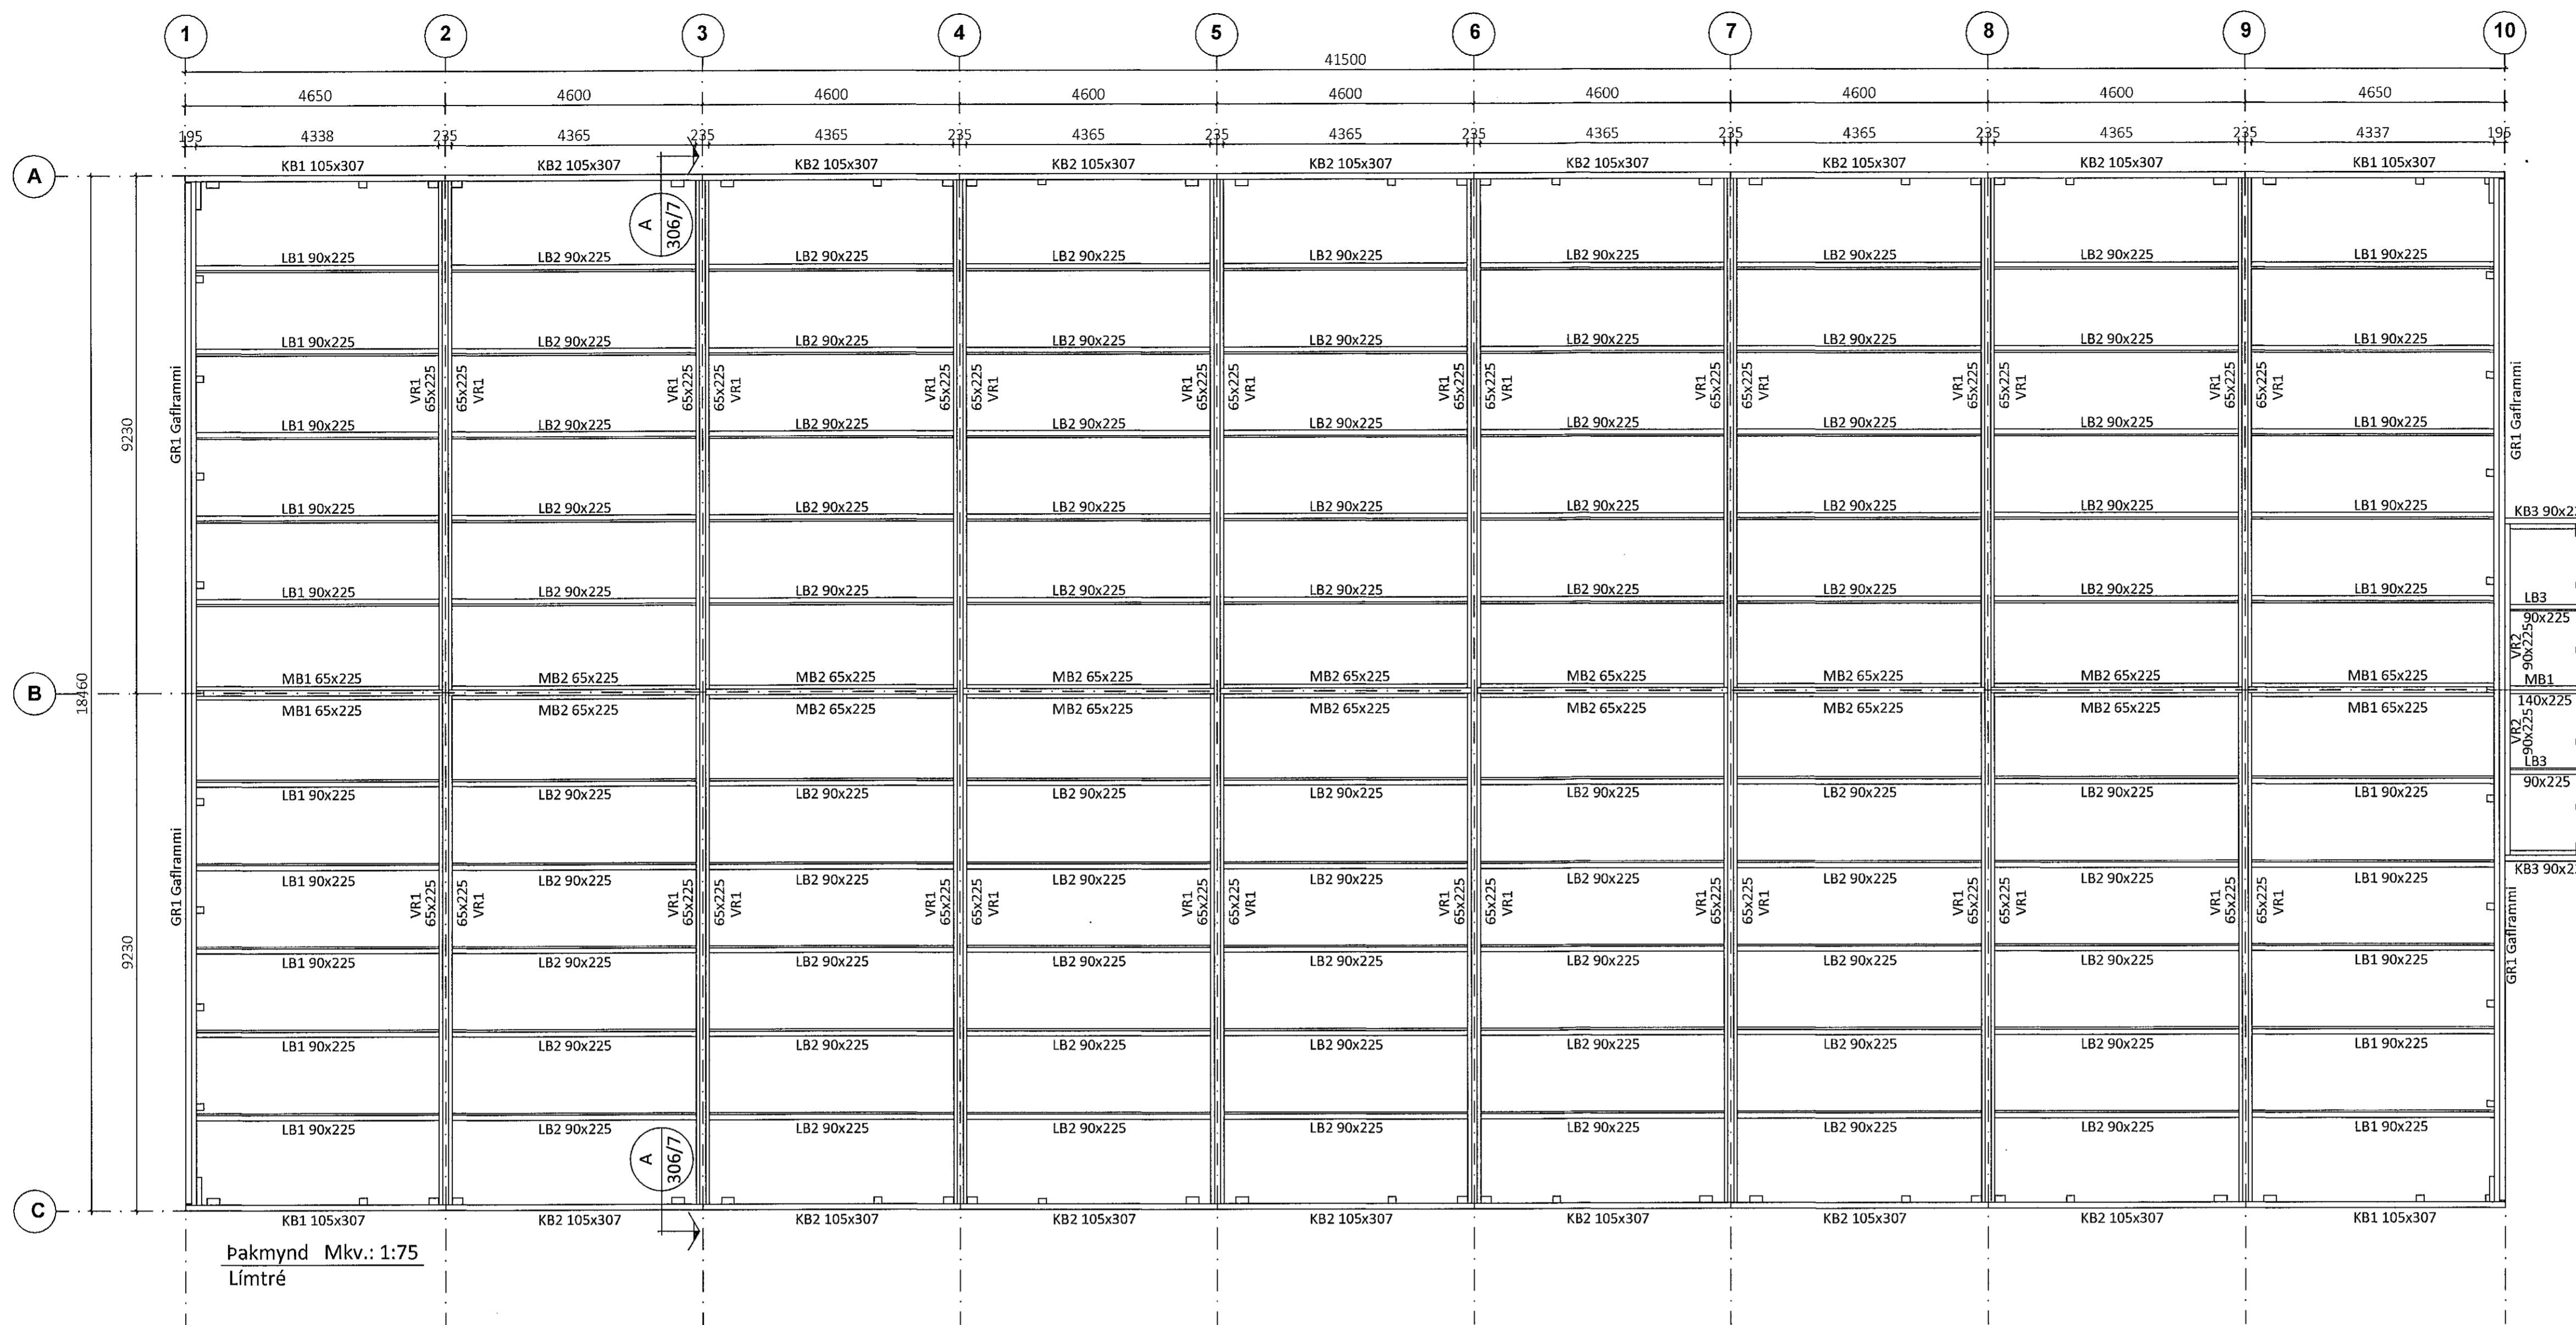


Teikningaskrá - aðalteikningar		Landnúmer L213097	
Nr.	Ísleni	Kvarði	Útgáfud.
100	Afskiðmynd og byggingarlínur	1:500	07.11.2021
101	Lóðarmynd	1:200	07.11.2021
103	Grúppamynd, útlit og spjól	1:100	12.07.2021
Ártun hönnuðar			Dags. áritunar
Hilma Bjarnadóttir			14/6 22


Skýringar
Öll mál eru í mm nema annað sé tekið fram

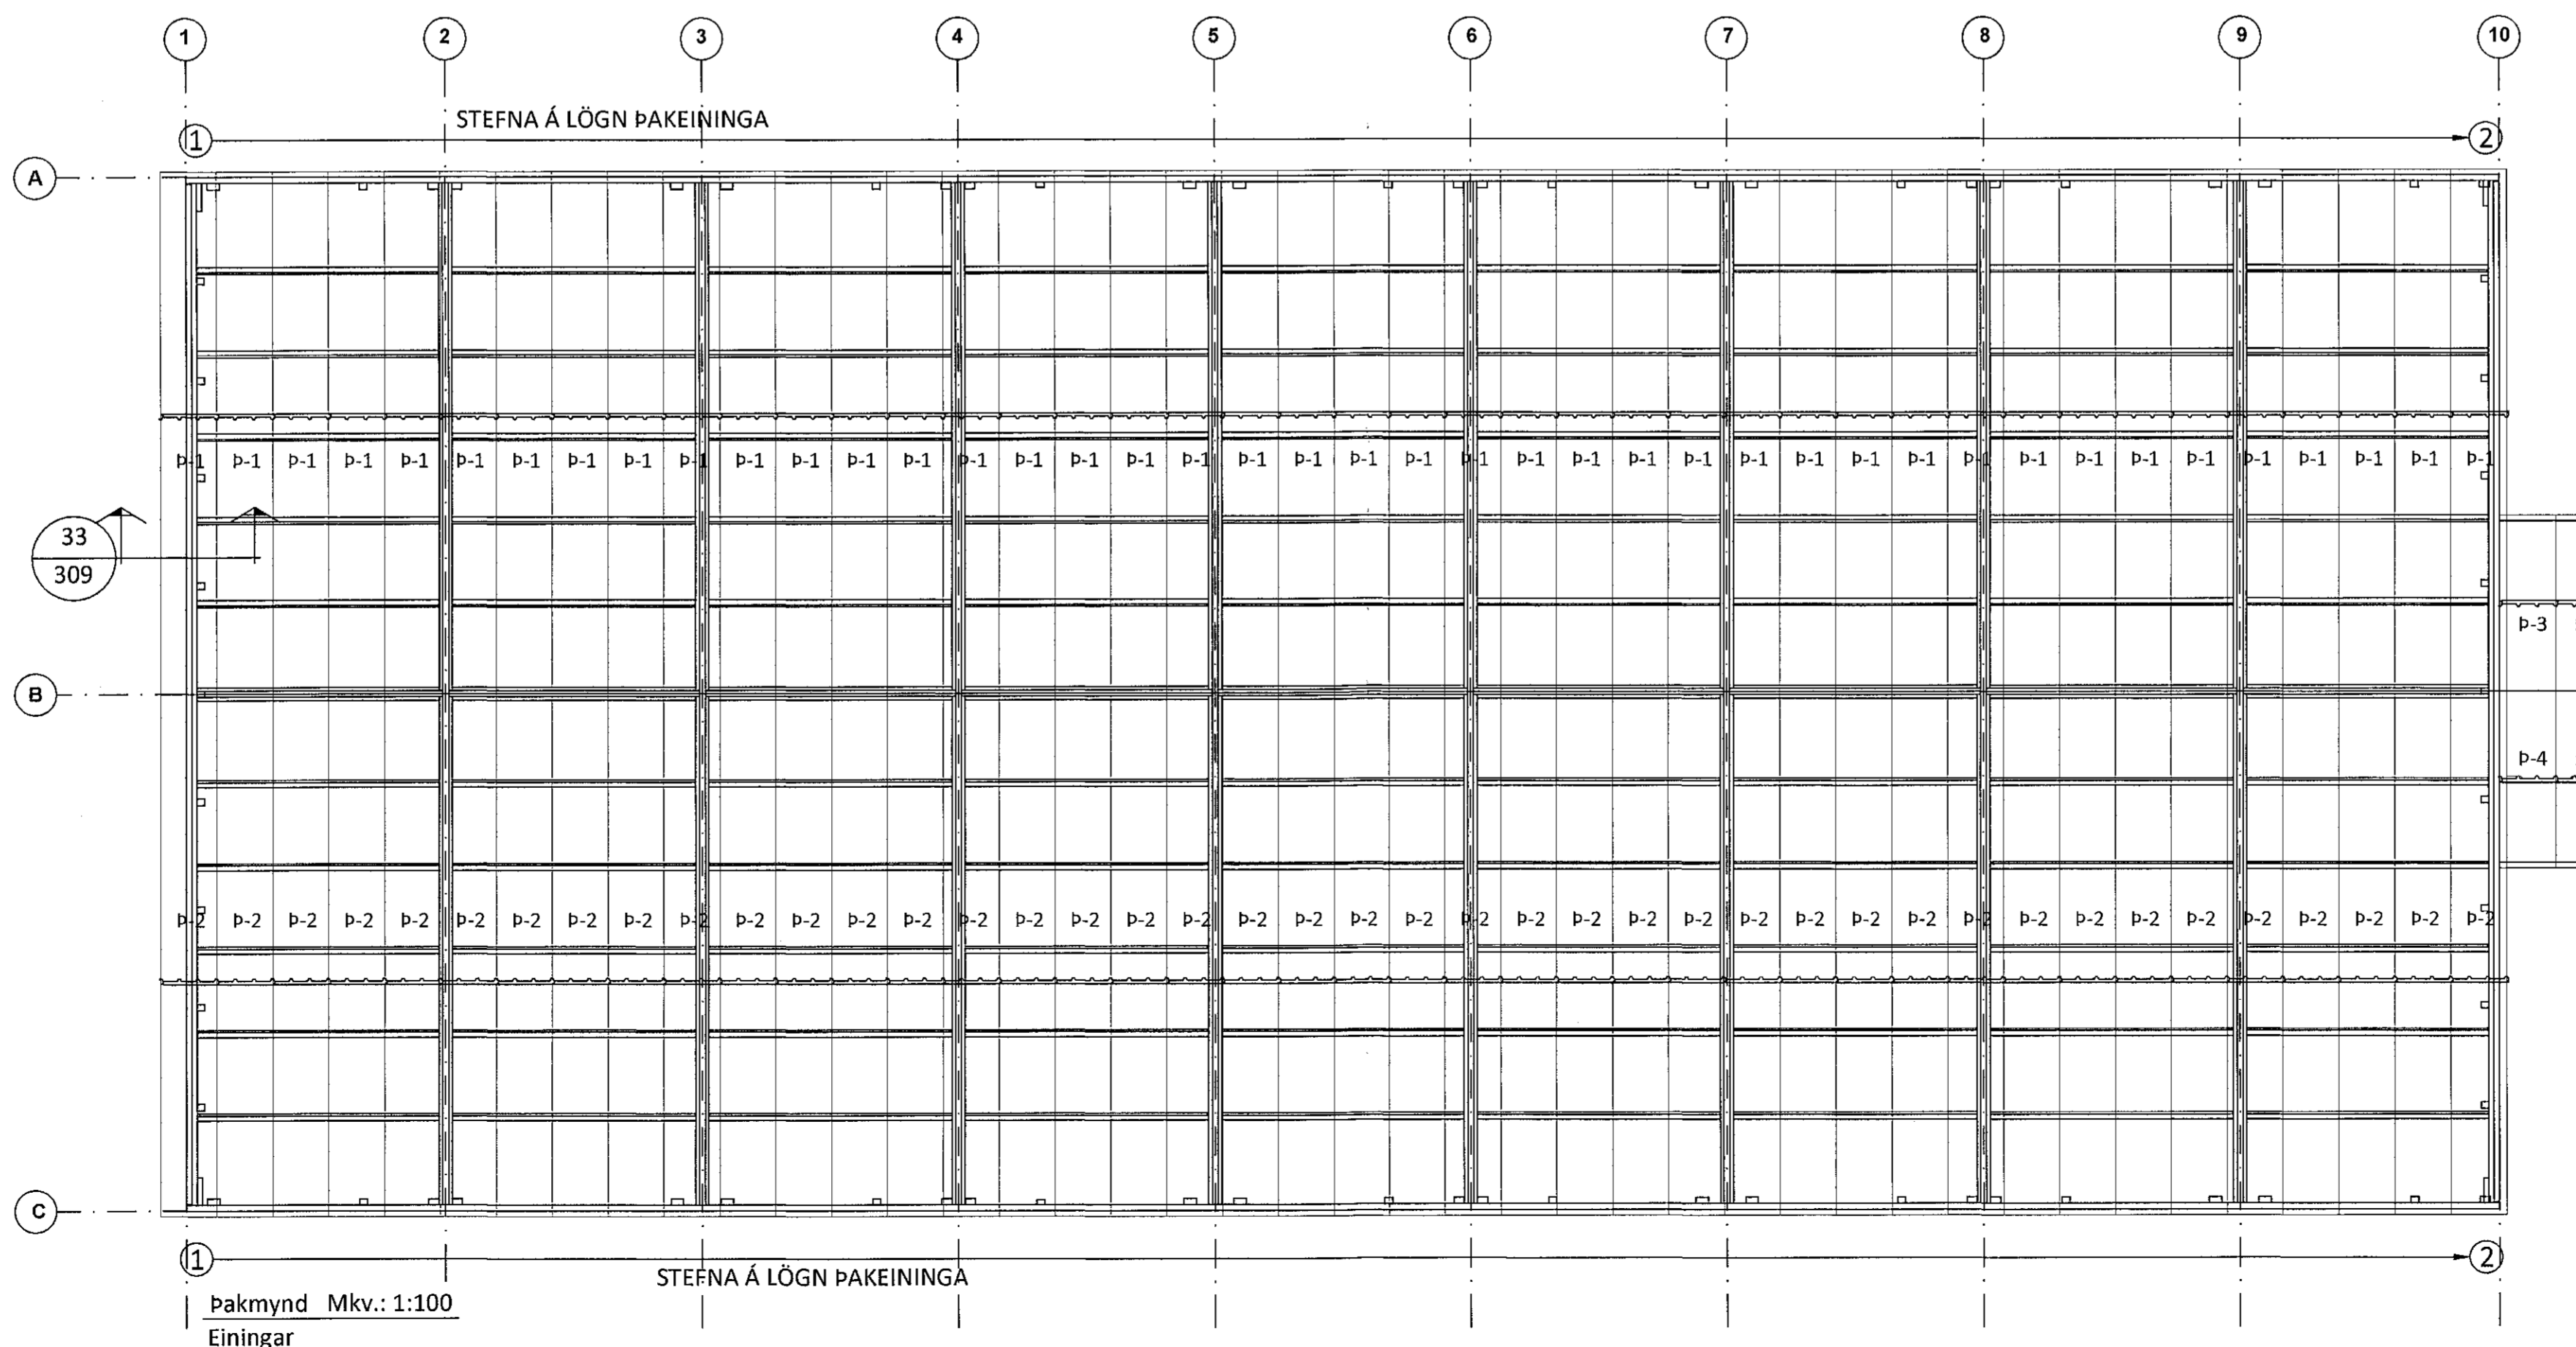

Afstaða fyrstu einingu á báðum þekjum
Mkv 1:10

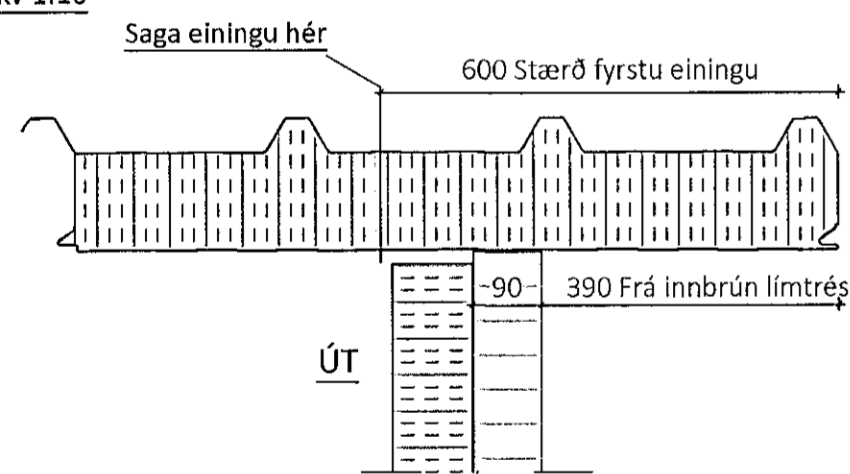

Útbygging
Afstaða fyrstu einingu á báðum þekjum
Mkv 1:10

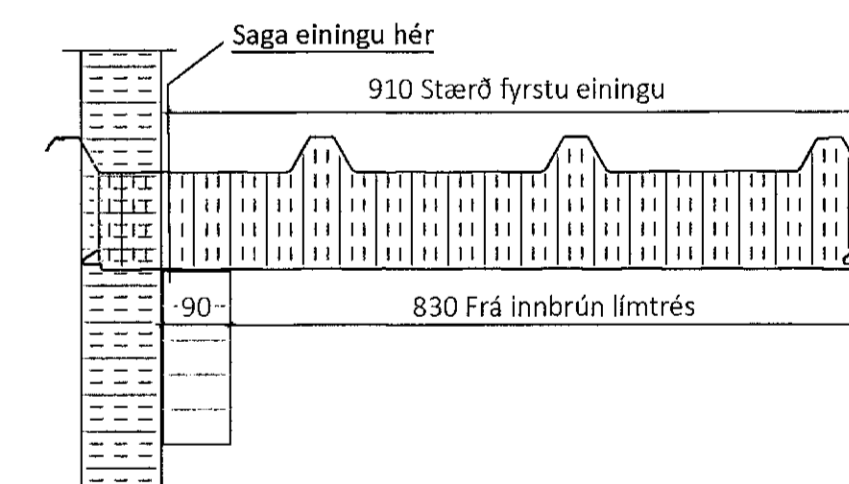

Öll afnot og áritun teikninga að hluta eða í heild er háð skriflegu leyfi LímtréVrnet ehf.

Útg.	Dags.	Breyting	Br. af



Held verks
Borgahella 13, Hafnarfirði
Geymsluhúð

Hélt teikningar
Pakmynd

Teiknað af: KB	Mellivurdi: 1:75, 1:100	Verknúmer: DL22 013
Virfarið af: Bl	Dagsetning: 08.06.2022	Útgáfa n.r.: 1
Höfundur: Bjarni H. Ingibergsson byggingatæknifræðingur Kt. 030861-2729		Nr. teikningar: 303
Ártun hönnuðar: <i>[Signature]</i>		Dags. áritunar: 18/6 2022
301 Borgahella		Bláðstærð A1