


Teikningaskrá - aðalteikningar		Landnúmer L213097	
Nr.	Heiti	Kvartl	Útgáfud.
100	Afskiðmynd og byggingalýsing	1:500	07.11.2021
101	Lögarmynd	1:200	07.11.2021
103	Gættarmynd, stítt og snið	1:100	12.07.2021

Aritun hönnuðs: *Bjarni H. Ingibergsson* Dags. áritunar: 14/6 22


Skýringar
Öll mál eru í mm nema annað sé tekið fram

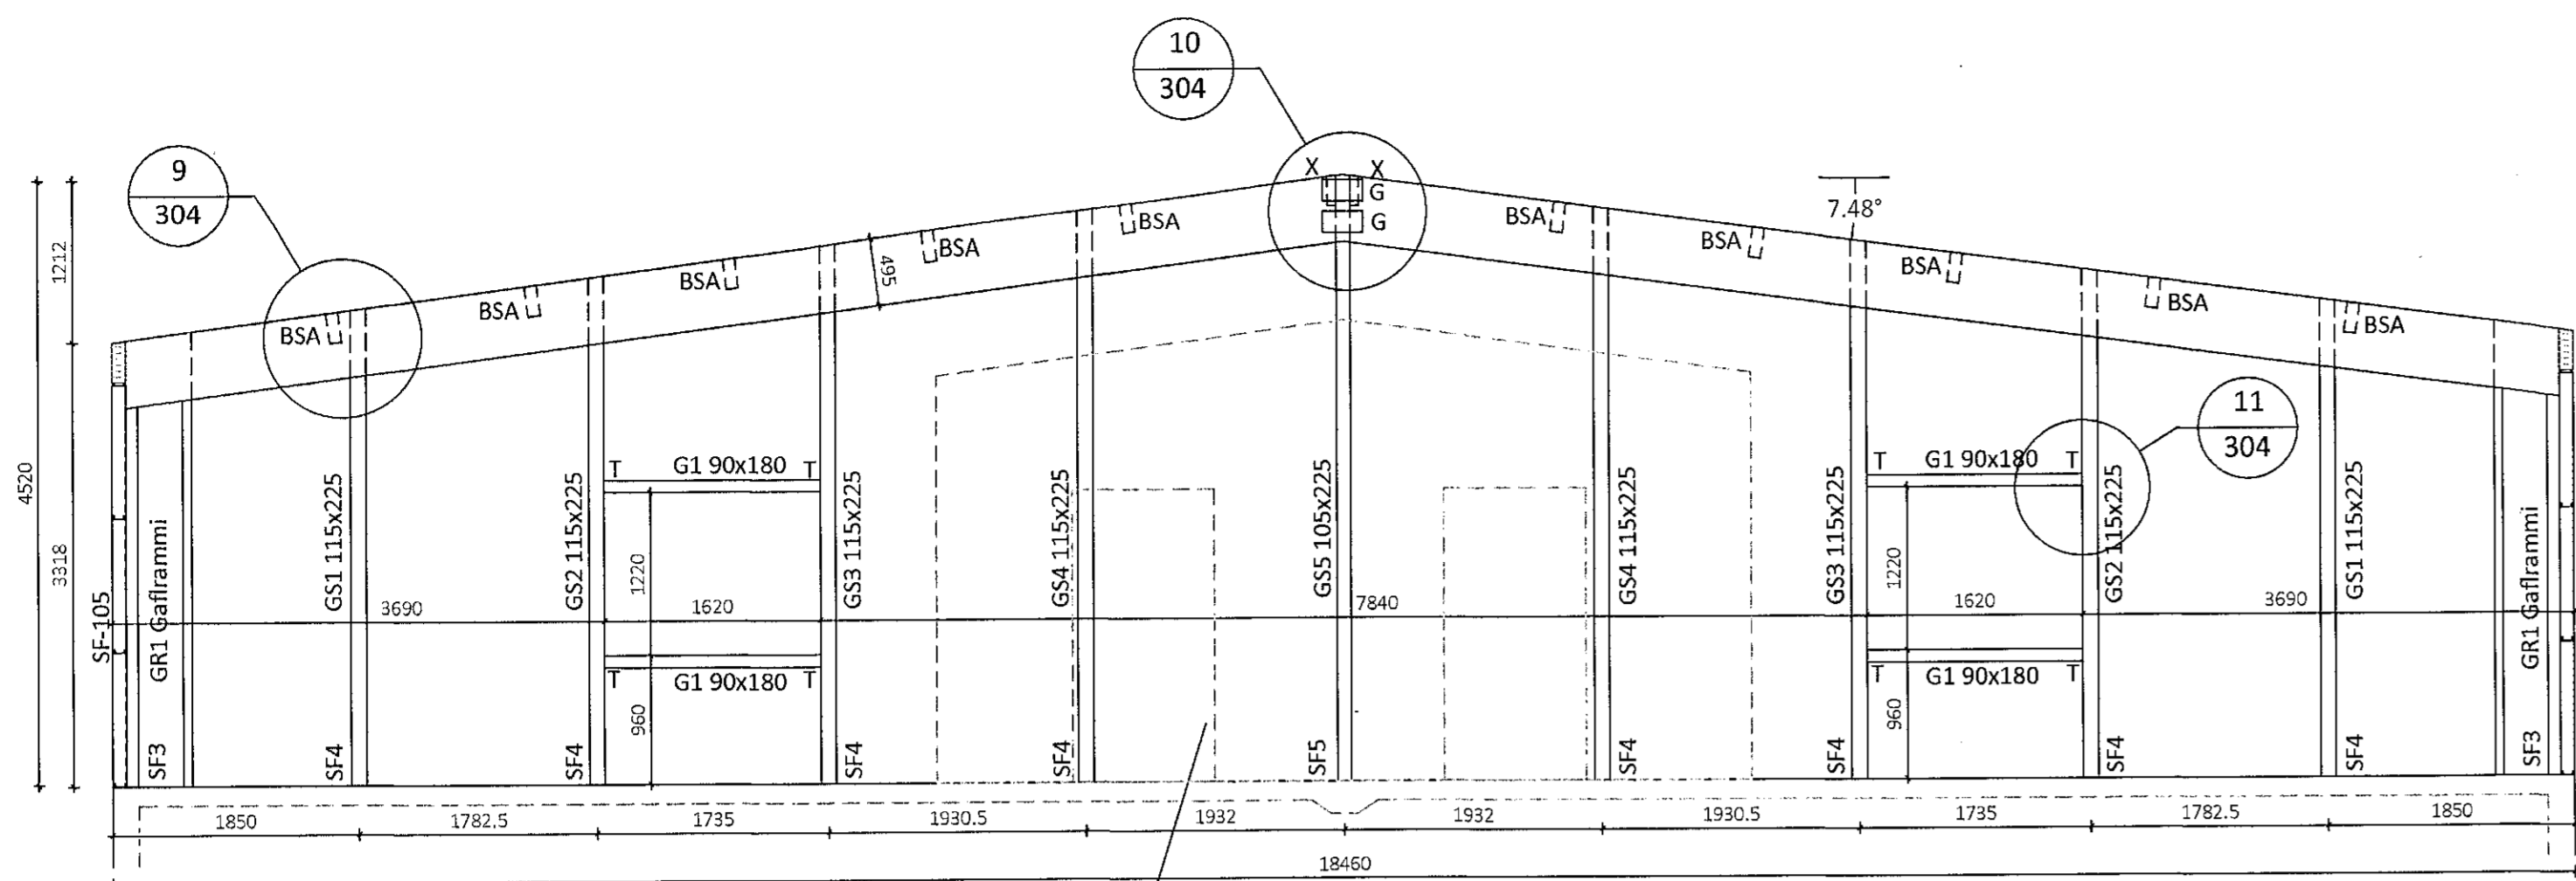


Ásýnd á suðaustur og norðvestur gaffl Mkv. 1:50
Límtré

Útbygging við norðvesturgaffl sjá teikning 311


Sérmynd 9 Mkv. 1:10
304

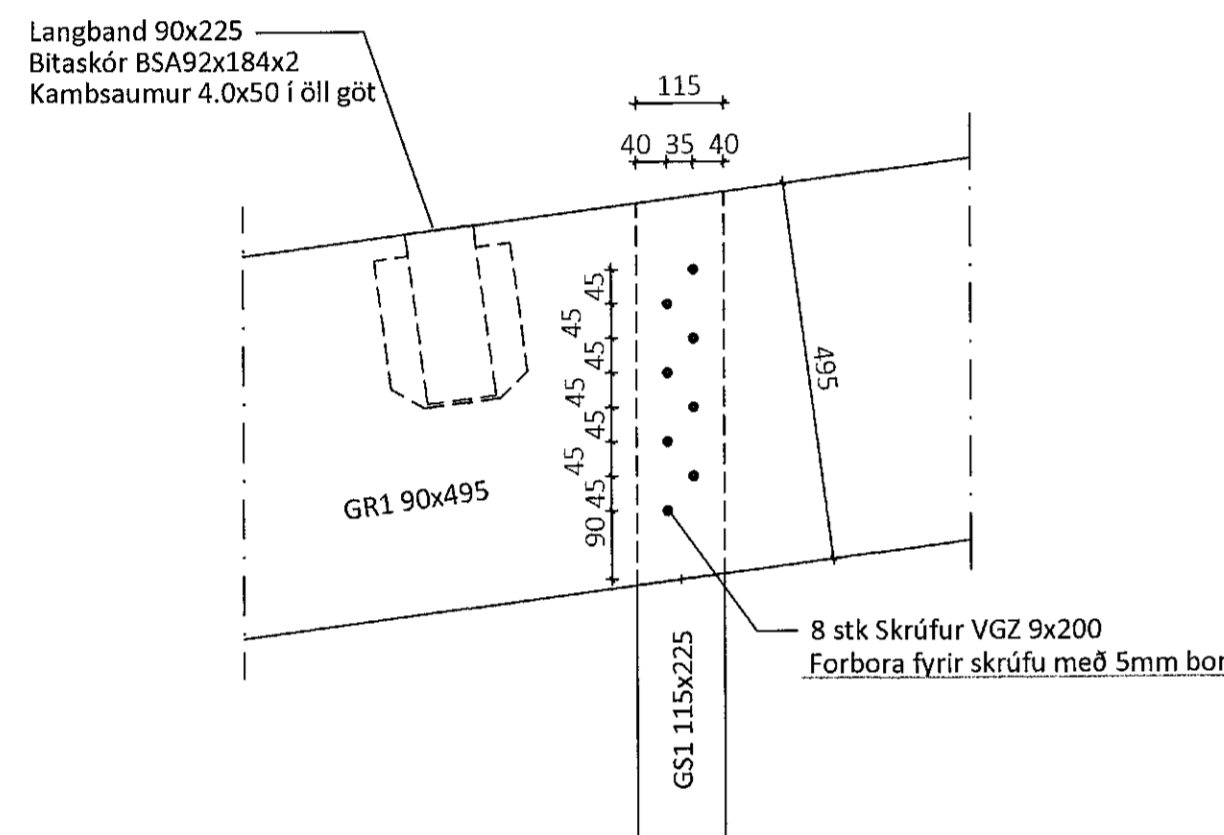


Sérmynd 10 Mkv. 1:10
304

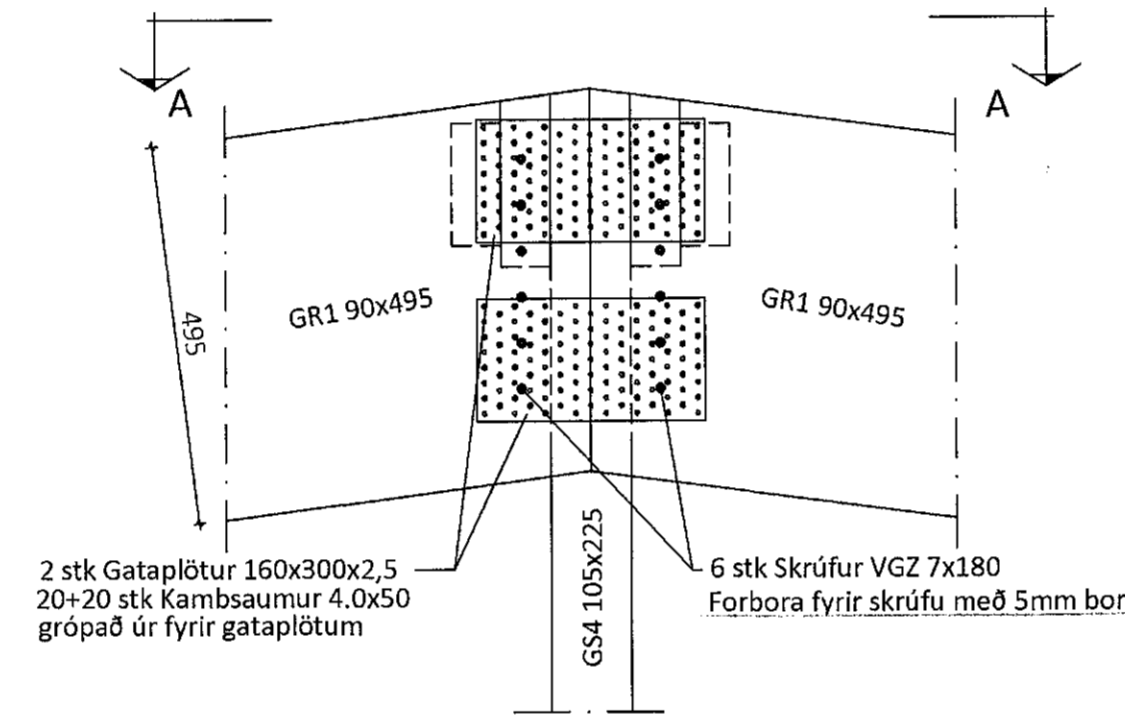


Snið A-A

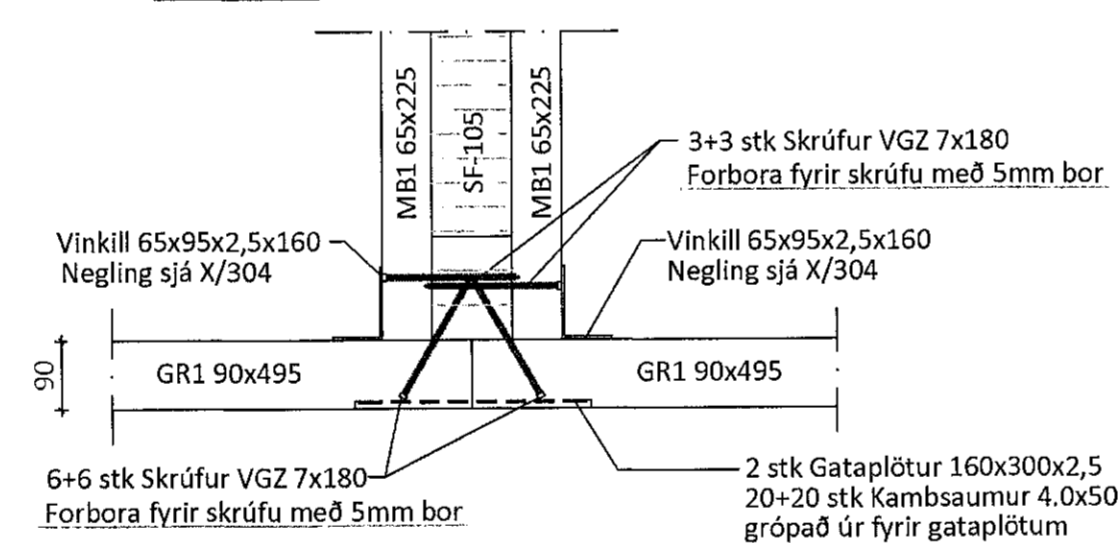


Sérmynd 11 Mkv. 1:10
304

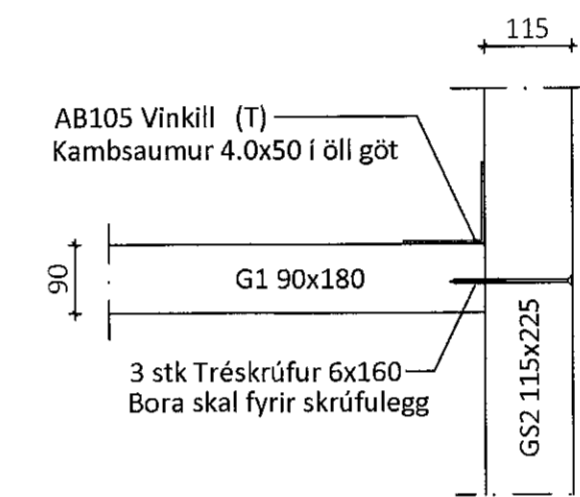

X - BMF-65x95x2.5x160 vinklar

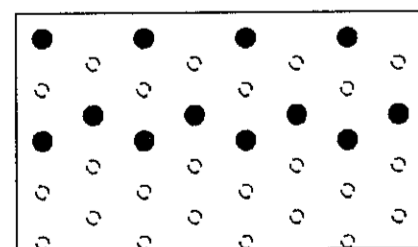


Negling í súlu/bita (nærri enda)
12 stk 40/50 kamsaumur

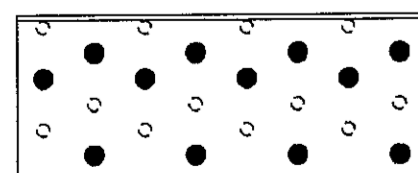

Negling í súlu/bita (fjarri enda)
12 stk 40/50 kamsaumur

Þar sem bit/stoð kemur að hurð eða glugga skal setja 3 stk tréskrúfur 6.0x140mm bora skal fyrir skrufulegg

Gataplata 160x300x2.5

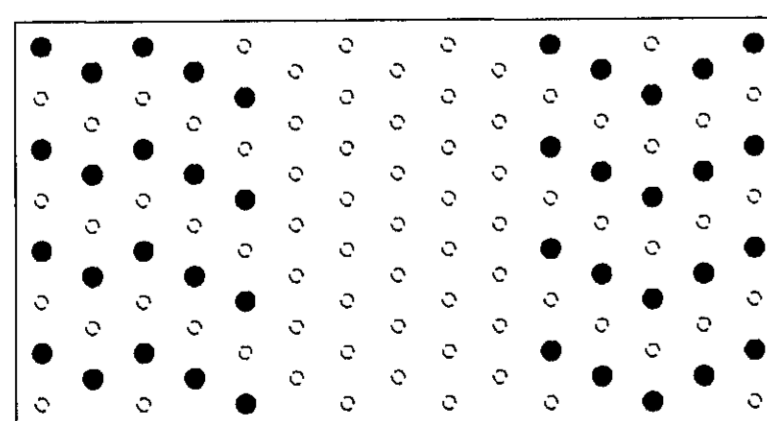

Negling
20+20 stk 40/50 kamsaumur

Öll afrit og afritun teikningar að hluta eða í heild er háð skriflegu leyfi LímtréVírnet ehf.

Útg.	Dags.	Breyting	Br. af



Heiti vefs
Borgahella 13, Hafnarfirði
Geymsluhús

Heiti teikningar
Ásýnd gaffla límtré

Teiknad af: KB	Málsvæði: 1:50, 1:10	Vörðunarnúmer: DL22 013
Virðingarnúmer af: Bl	Dagsetning: 08.06.2022	Útgáfa nr.: 1
Nafn hönnuðs: Bjarni H. Ingibergsson byggingatæknifræðingur Kt. 030861-2729		Nr. teikningar: 304
Aritun hönnuðs: <i>Bjarni H. Ingibergsson</i>		Dags. áritunar: 14/6 22
301 Borgahella		Blásterð A1