


Teikningaskrá - aðalteikningar		Landnúmer L213097	
Nr.	Heiti	Skvæði	Útgáfud.
100	Afstöðumynd og byggingalýsing	1:500	07.11.2021
101	Lögarmynd	1:200	07.11.2021
103	Grannmynd, vegg og söl	1:100	12.07.2021


Áritun hönnuðs: Hilma Þorvaldsson Dags. áritunar: 14/6 22

Skýringar  
Öll mál eru í mm nema annað sé tekið fram

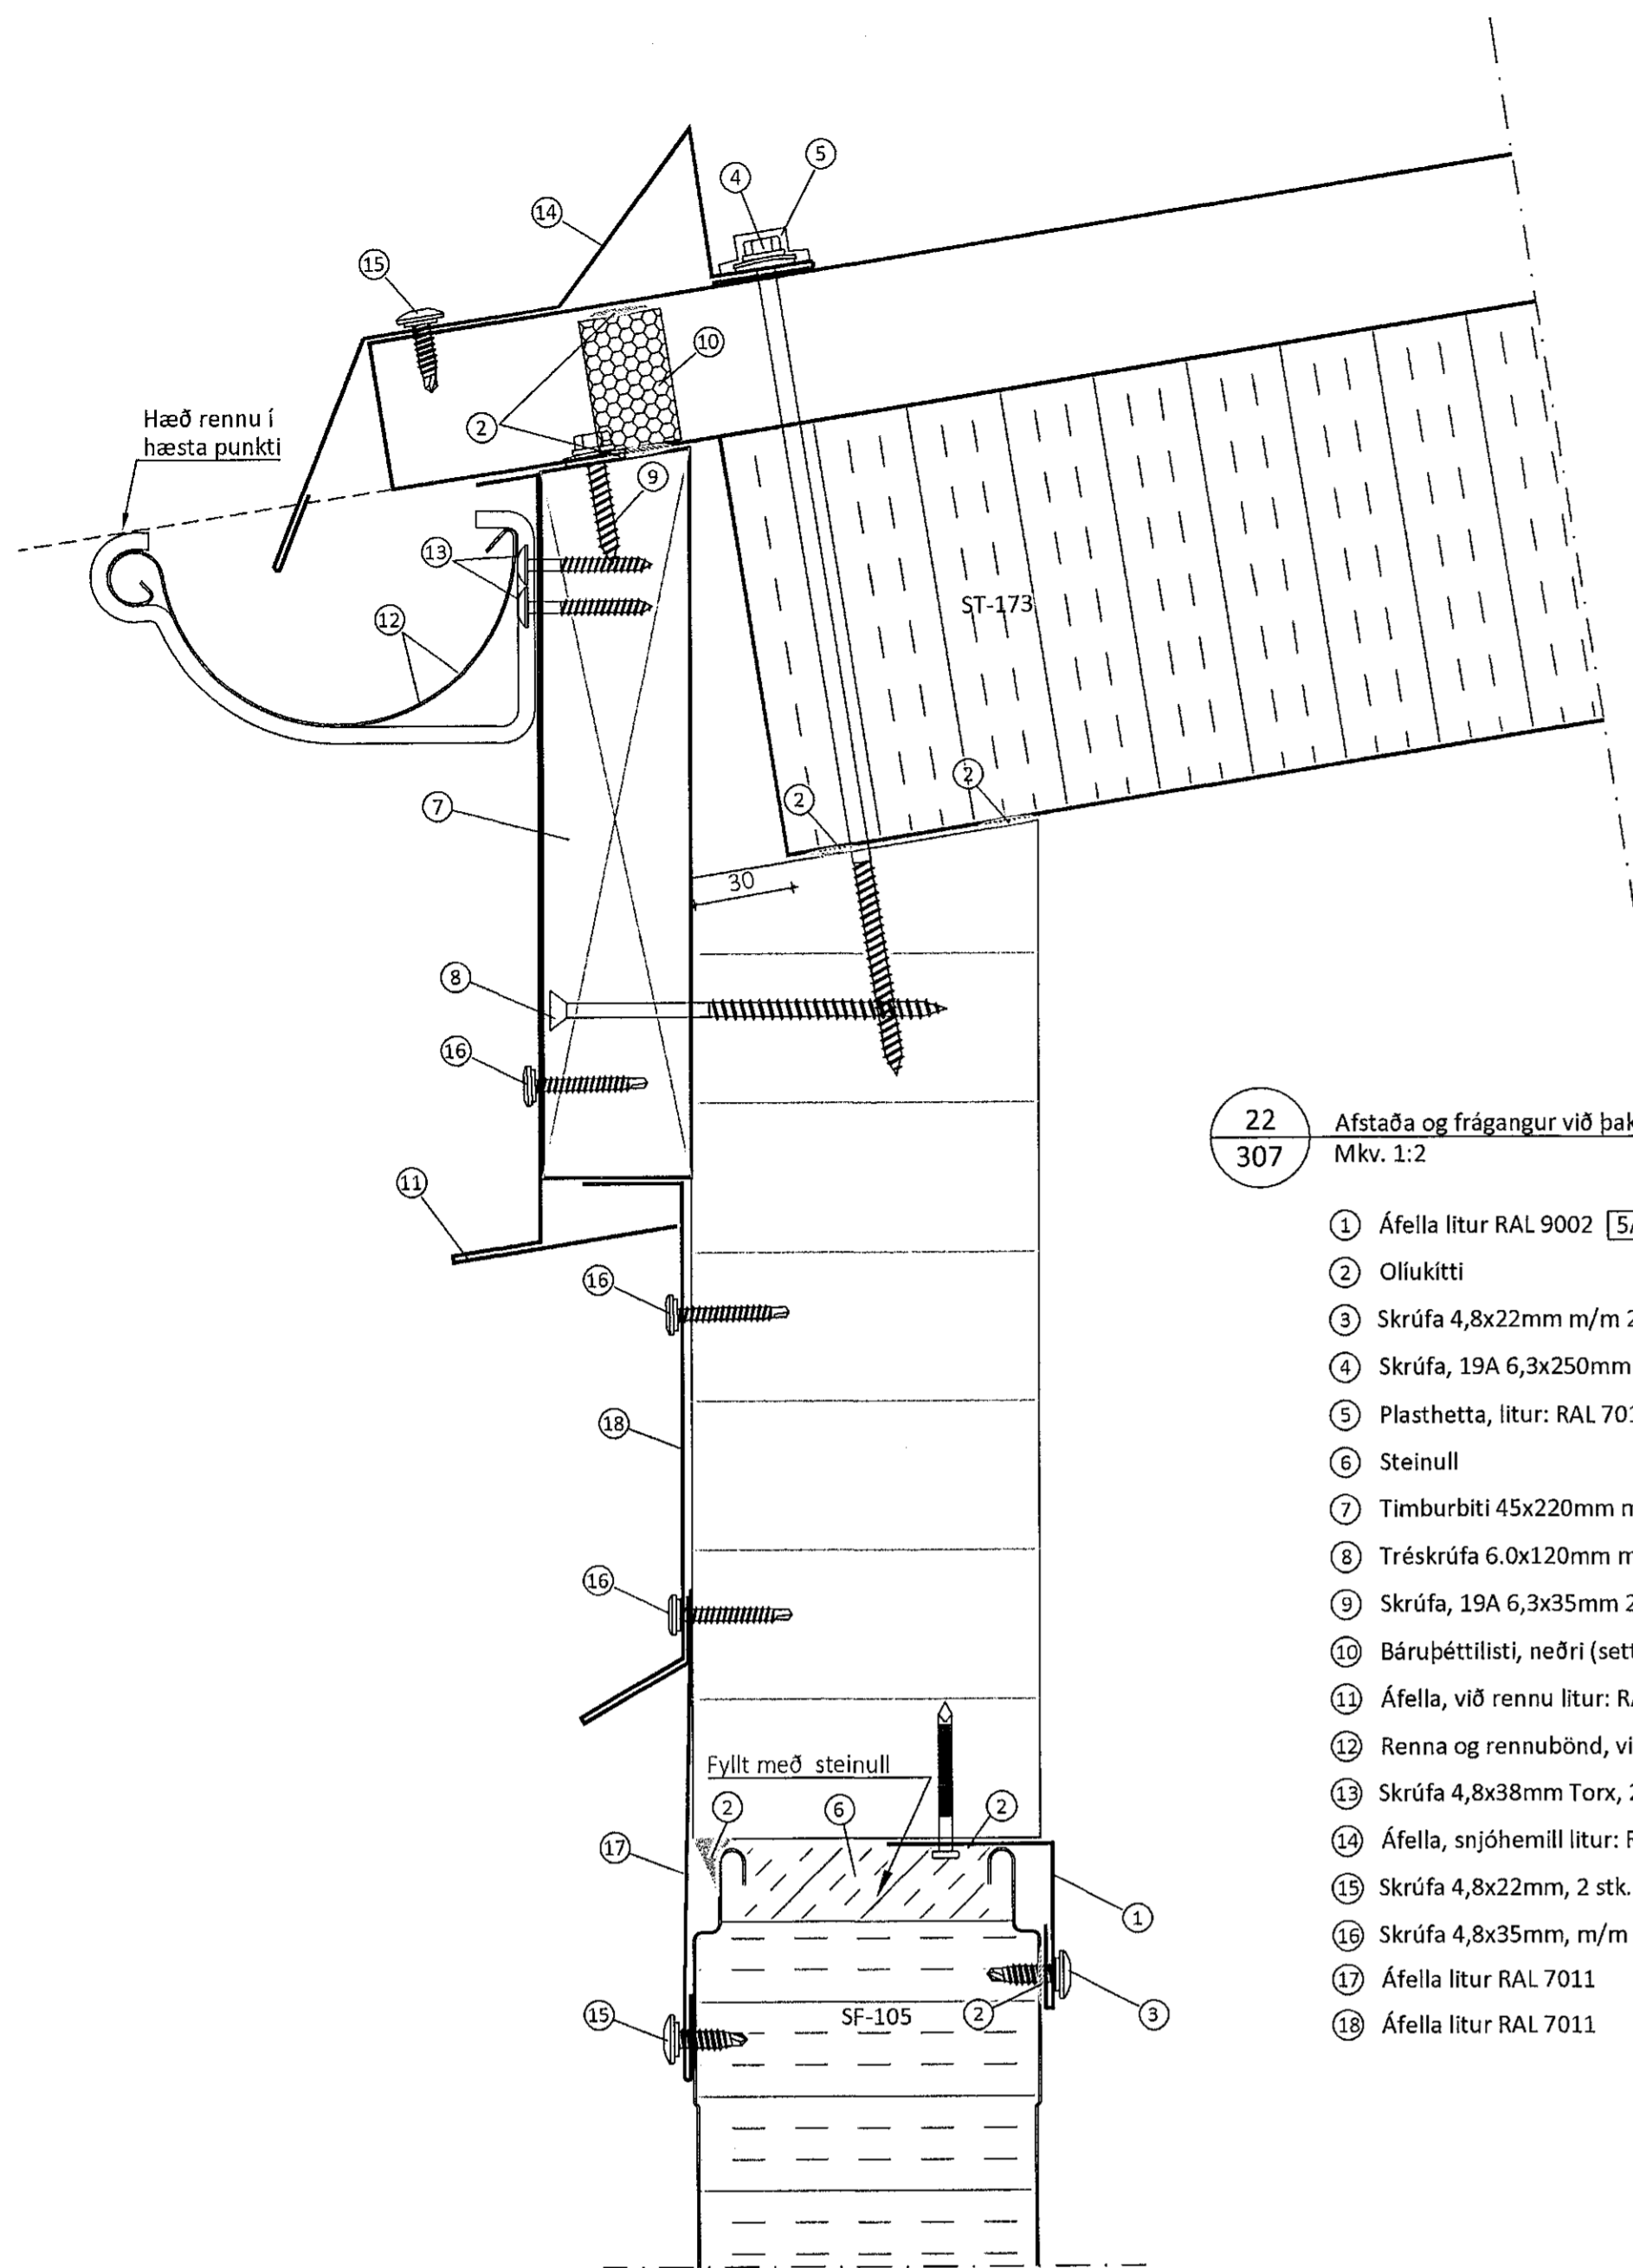


22 Afstaða og frágangur við þakrennu  
Mkv. 1:2

- 1 Áfella litur RAL 9002 [5A]
- 2 Oliukitti
- 3 Skrúfa 4,8x22mm m/m 250mm Litur : RAL 9002
- 4 Skrúfa, 19A 6,3x250mm 1 stk. í hverja hábáru
- 5 Plasthetta, litur: RAL 7011
- 6 Steinull
- 7 Timburbiti 45x220mm með snði [27]
- 8 Tréskrúfa 6.0x120mm m/m 250mm
- 9 Skrúfa, 19A 6,3x35mm 2 stk. í hverja lágbáru
- 10 Bárupéttillisti, neðri (settur í hábáru)
- 11 Áfella, við rennu litur: RAL 7011 [2]
- 12 Renna og rennubönd, við aðra hverja hábáru litur: grátt
- 13 Skrúfa 4,8x38mm Torx, 2 stk. í hvert rennuband
- 14 Áfella, snjóhemill litur: RAL 7011 [3]
- 15 Skrúfa 4,8x22mm, 2 stk. í hverja hábáru litur: 7011
- 16 Skrúfa 4,8x35mm, m/m 250mm litur: 7011
- 17 Áfella litur RAL 7011 [4B]
- 18 Áfella litur RAL 7011 [13]

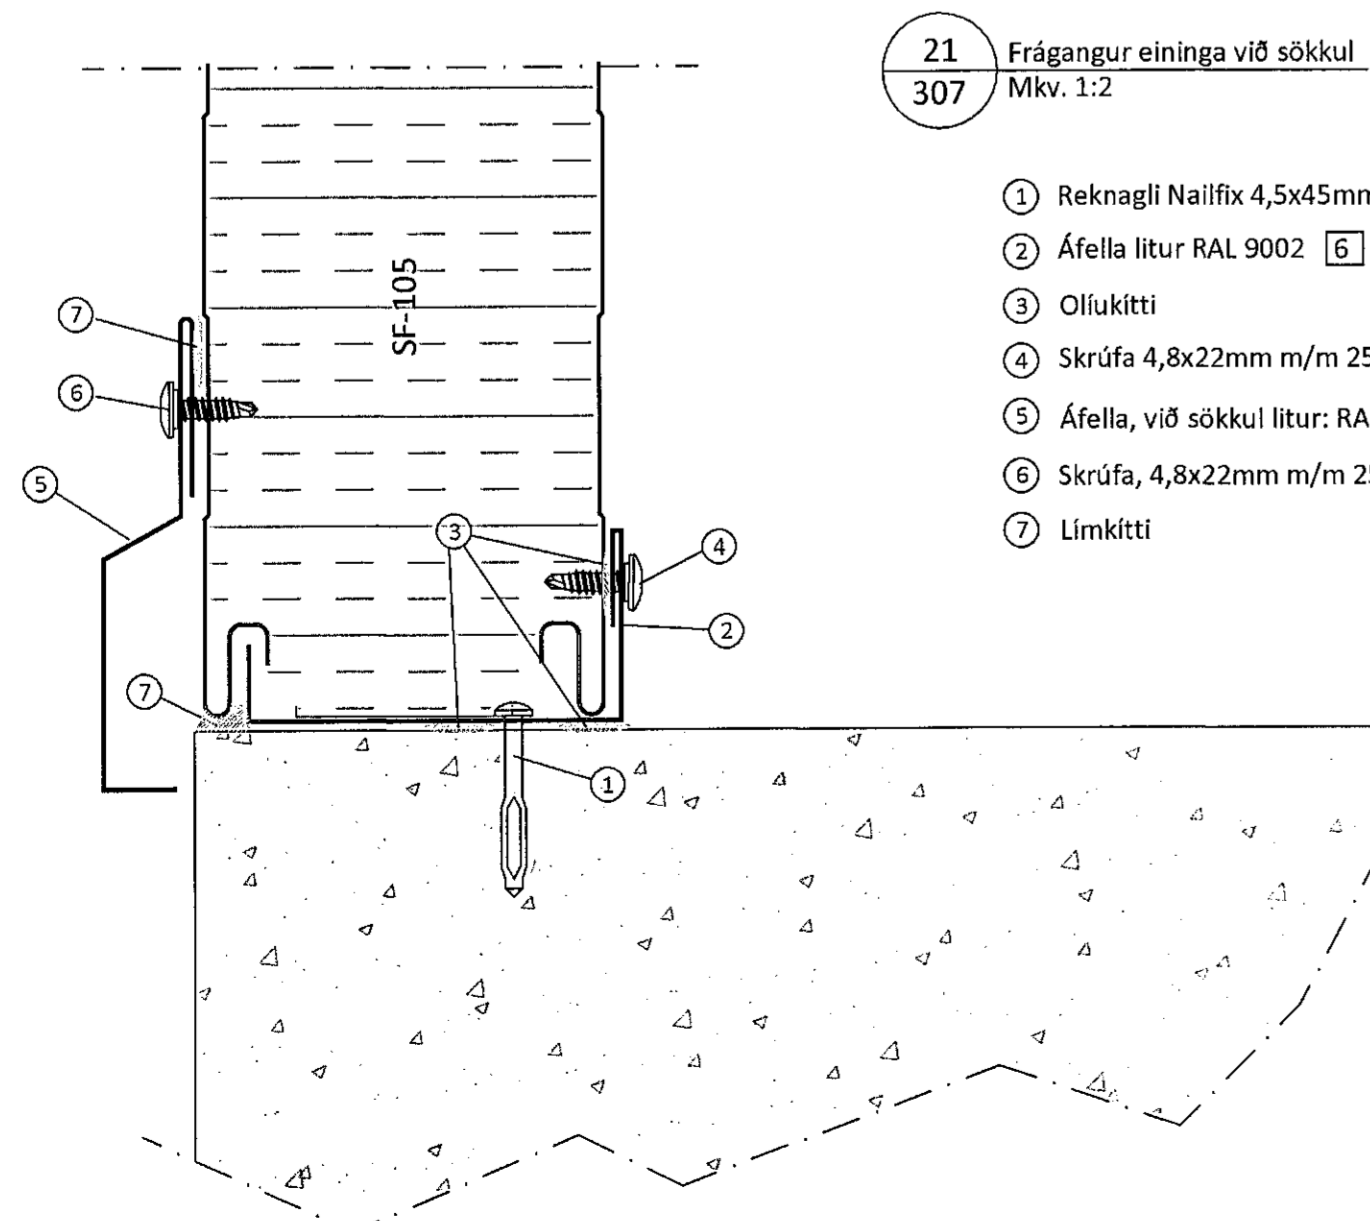


21 Frágangur eininga við sökkul  
Mkv. 1:2

- 1 Reknagl Nailfix 4,5x45mm, m/m 250mm
- 2 Áfella litur RAL 9002 [6]
- 3 Oliukitti
- 4 Skrúfa 4,8x22mm m/m 250mm Litur : RAL 9002
- 5 Áfella, við sökkul litur: RAL 7011 [7]
- 6 Skrúfa, 4,8x22mm m/m 250mm litur: RAL 7011
- 7 Limkitti

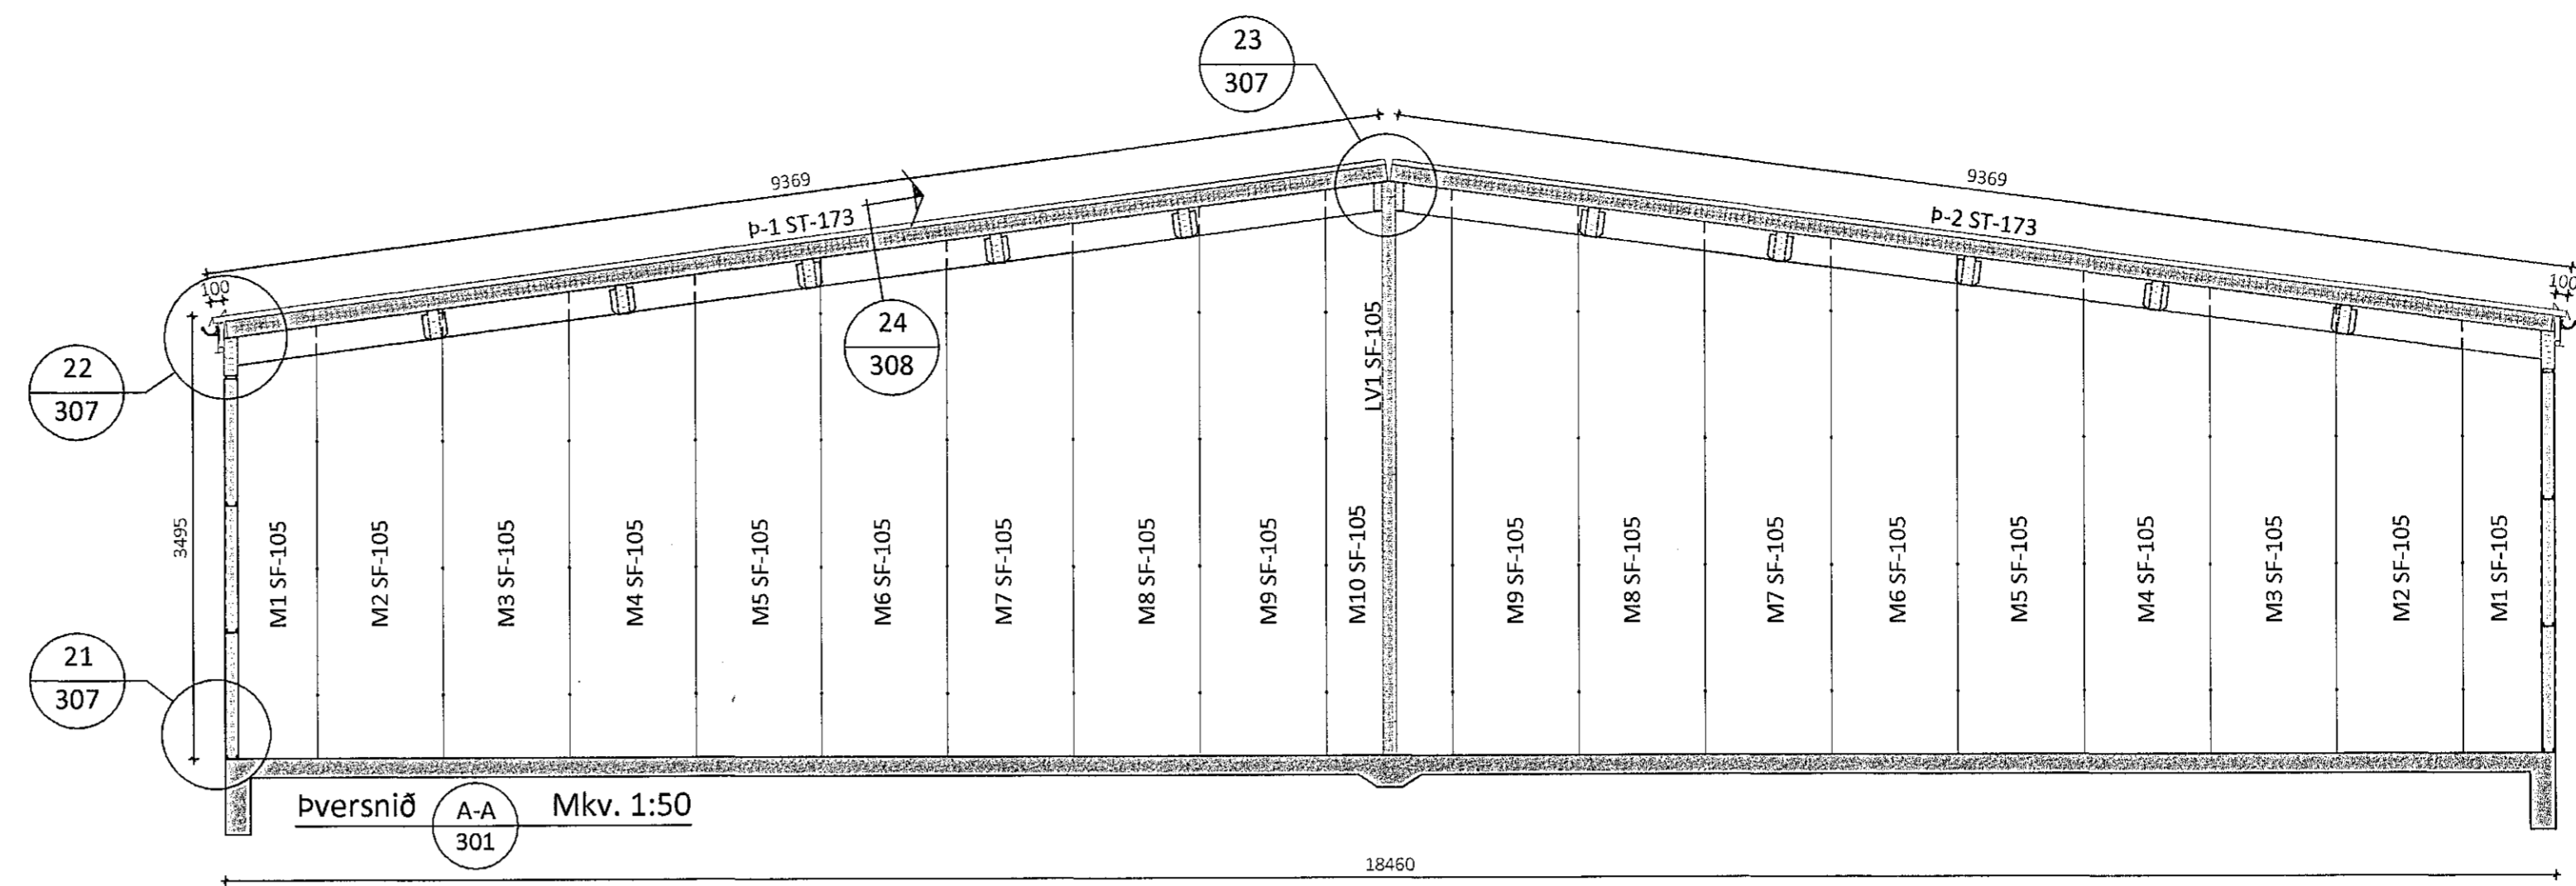

Þversnið A-A Mkv. 1:50

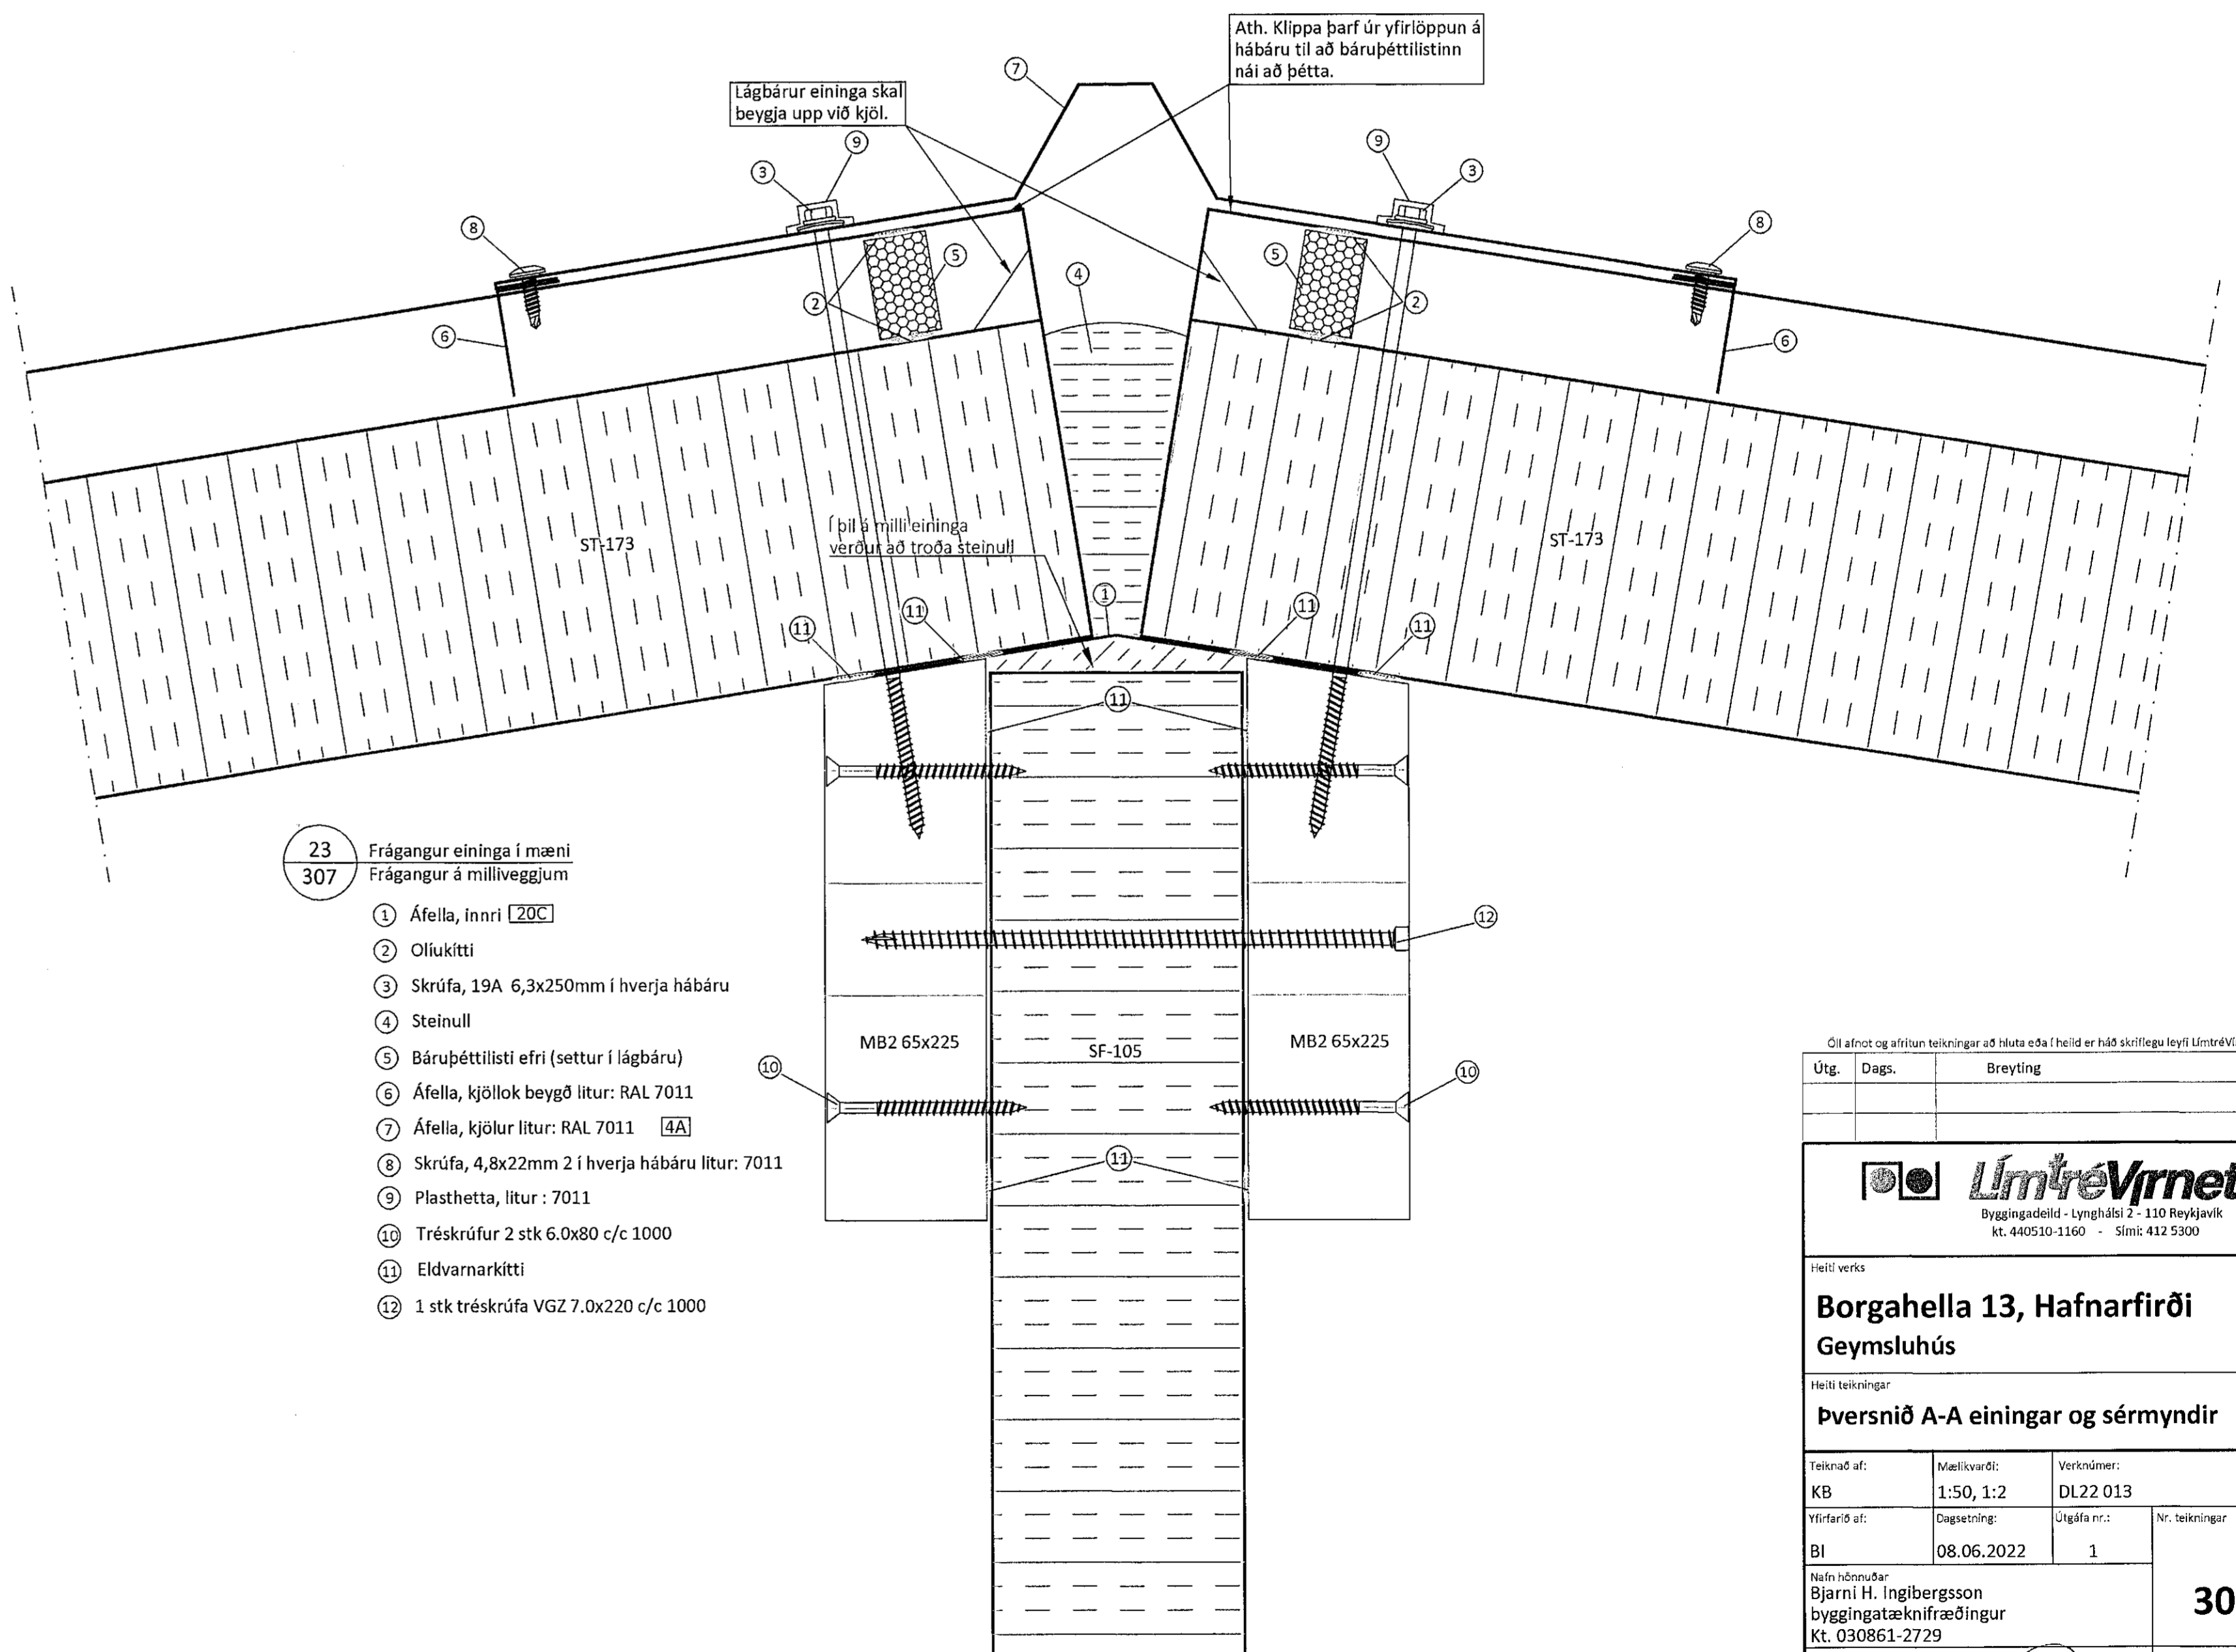

23 Frágangur eininga í mæni  
Frágangur á milliveggjum

- 1 Áfella, innri [20C]
- 2 Oliukitti
- 3 Skrúfa, 19A 6,3x250mm í hverja hábáru
- 4 Steinull
- 5 Bárupéttillisti efri (settur í lágbáru)
- 6 Áfella, kjölok beygð litur: RAL 7011
- 7 Áfella, kjölor litur: RAL 7011 [4A]
- 8 Skrúfa, 4,8x22mm 2 í hverja hábáru litur: 7011
- 9 Plasthetta, litur : 7011
- 10 Tréskrúfur 2 stk 6.0x80 c/c 1000
- 11 Eldvarnarkitti
- 12 1 stk tréskrúfa VGZ 7.0x220 c/c 1000

Útg.	Dags.	Breyting	Br. af

Heiti verks  
**Borgahella 13, Hafnarfirði**  
Geymsluhús

Heiti teikningar  
**Þversnið A-A einingar og sérmýndir**

Teknað af:	Mástjórnari:	Verkinúmer:
KB	1:50, 1:2	DL22 013
Virfarið af:	Dagsetning:	Útgáfa nr.:
BI	08.06.2022	1

Neto hönnuðar:  
Bjarni H. Ingibergsson  
byggingateknafræðingur  
Kt. 030861-2729

Áritun hönnuðs:  
*Bjarni H. Ingibergsson*  
301 Borgahella

Dags. áritunar:  
13/6 2022

Bláskjar: A1