


Teikningaskrá - aðalteikningar		Landnúmer L213097	
Nr.	Heiti	Kvartál	Útgáfud.
100	Afstaðumynd og byggingalyking	1-500	07.11.2021
101	Löðarmynd	1-200	07.11.2021
103	Grunnamynd loft og snið	1-100	12.07.2021


Áritun hönnuðs
Hanna Ragnarsdóttir
Dags. áritunar
14/6 22

Skýringar
Öll mál eru í mm nema annað sé tekið fram

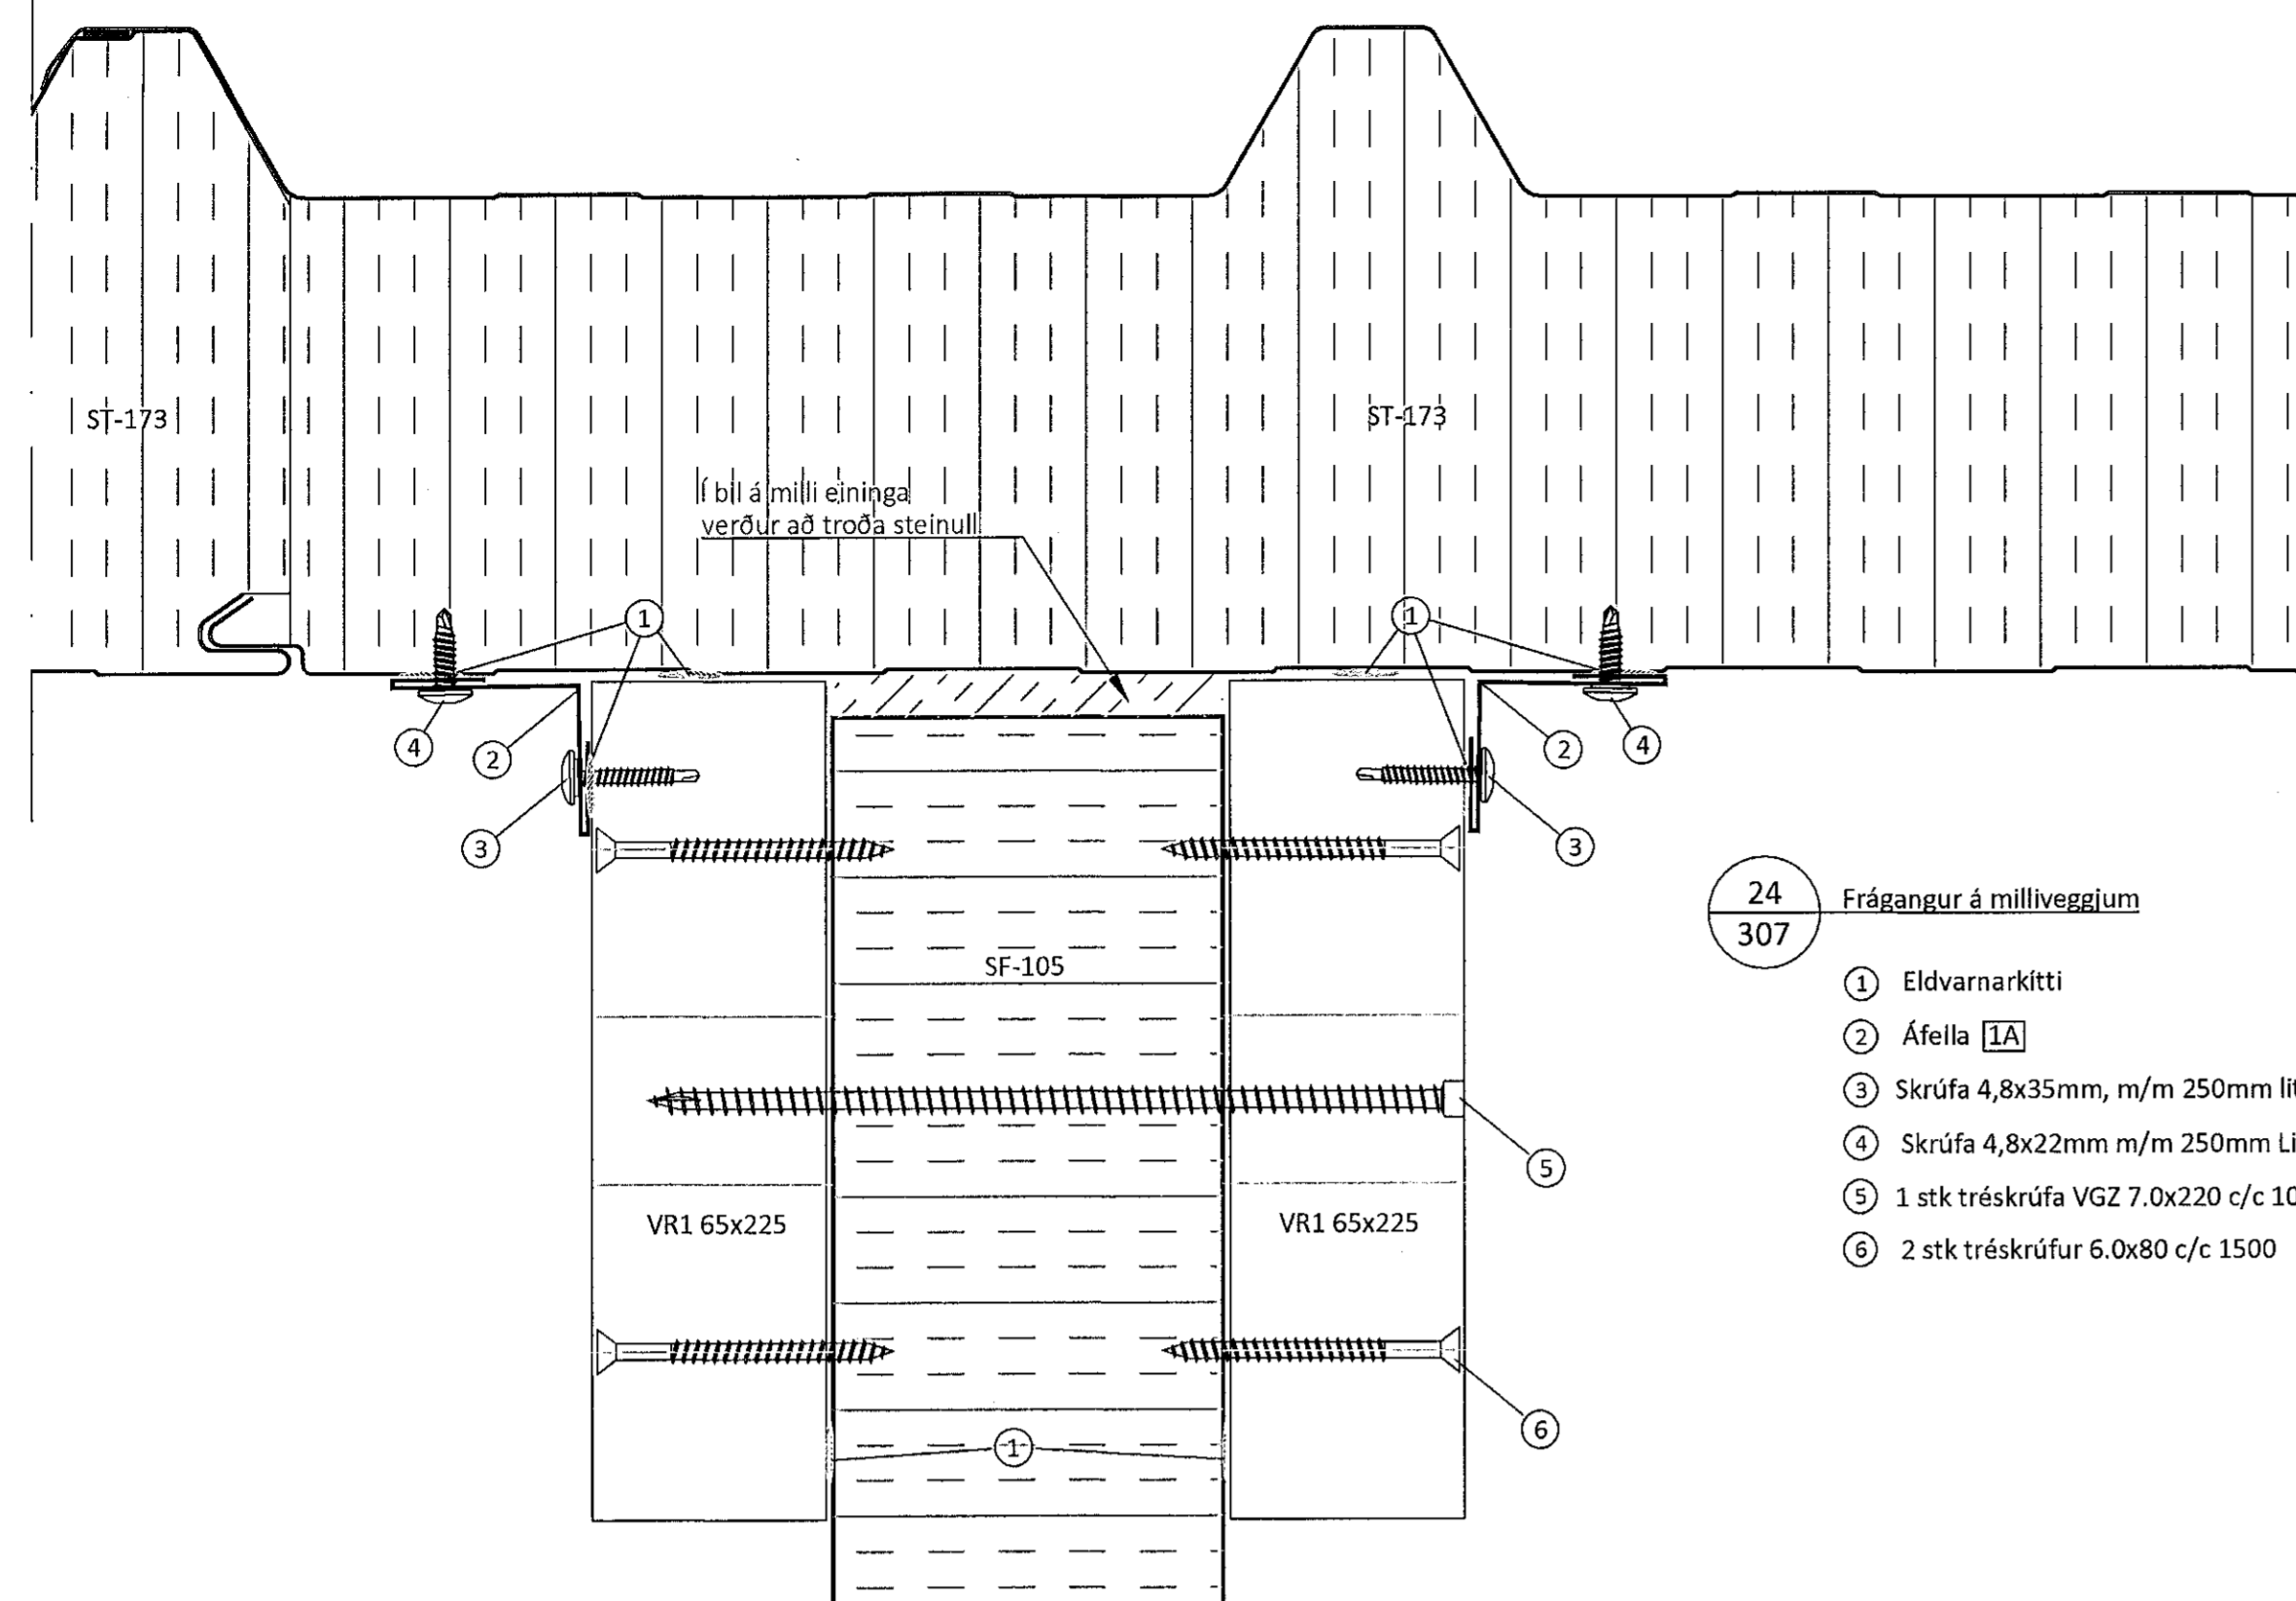

24
307 Frágangur á milliveggjum

- 1 Eldvarnarkitti
- 2 Áfella 1A
- 3 Skrúfa 4,8x35mm, m/m 250mm litur: RAL 9002
- 4 Skrúfa 4,8x22mm m/m 250mm litur: RAL 9002
- 5 1 stk tréskrúfa VGZ 7.0x220 c/c 1000
- 6 2 stk tréskrúfur 6.0x80 c/c 1500

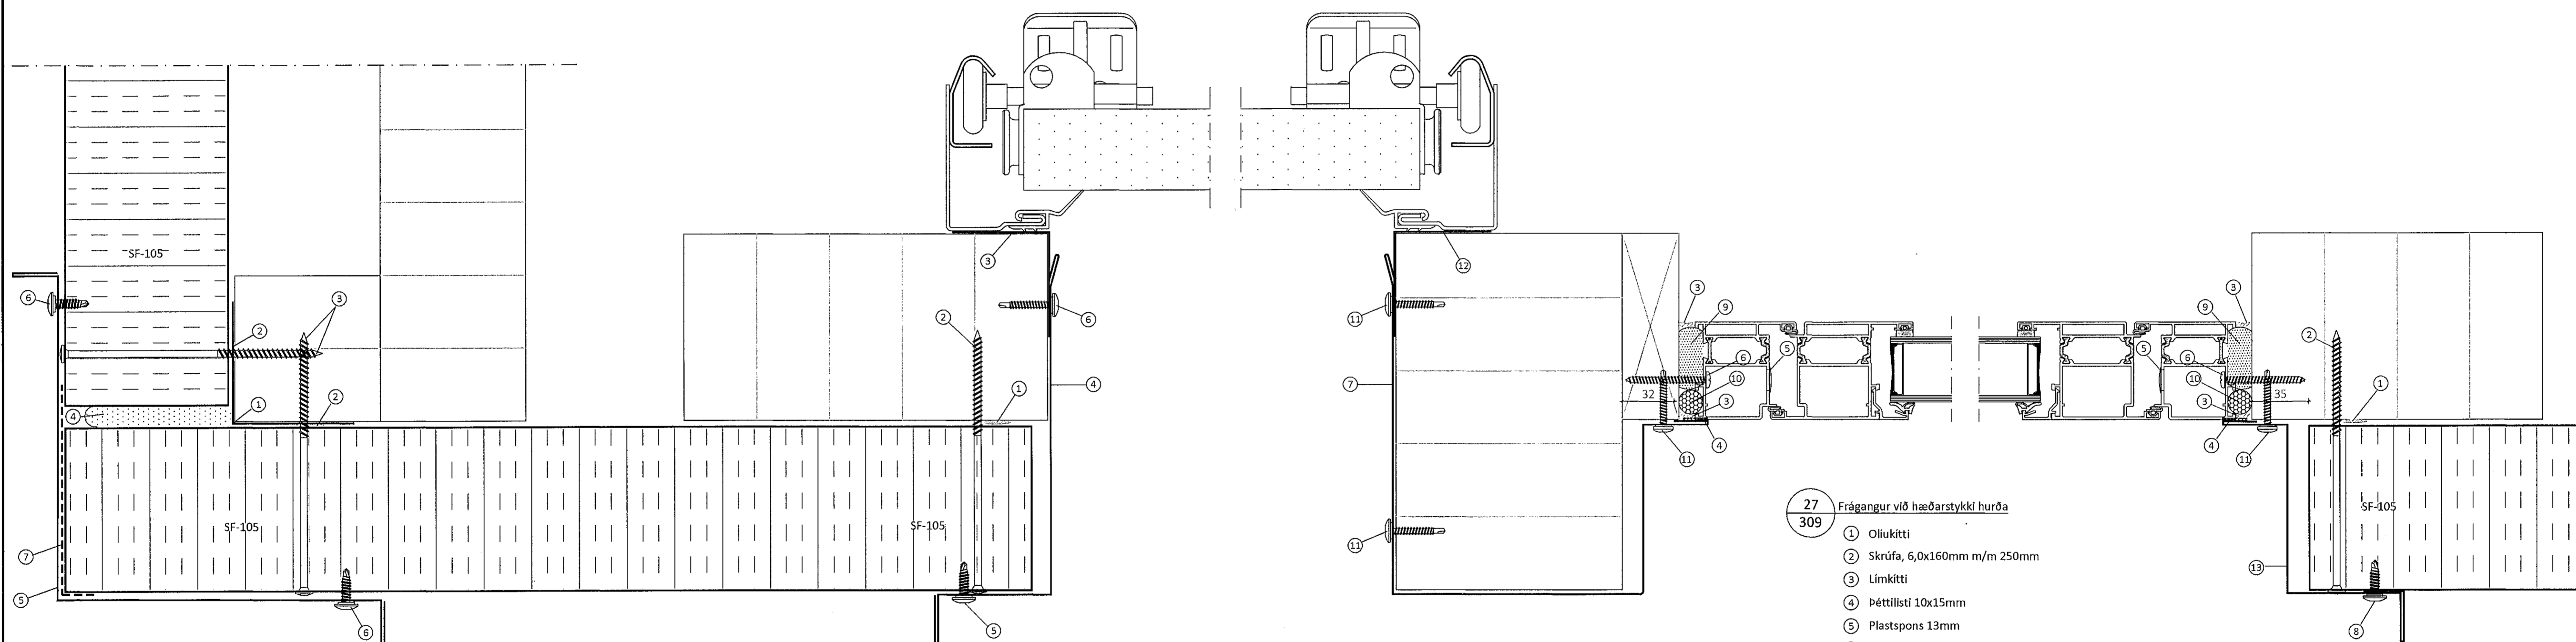

25
309 Afstaða og frágangur við úthorn

- 1 Áfella, innri 20A
- 2 Ollukitti
- 3 Skrúfa, 6,0x160mm m/m 250mm
- 4 Þéttifrauð
- 5 Áfella, á úthorn litur: RAL 7011 8
- 6 Skrúfa, 4,8x22mm m/m 250mm litur: 7011
- 7 Þéttiborði yfir samskeyti eininga 150mm

26
309 Frágangur við hæðarstykki íðnaðarhurða

- 1 Ollukitti
- 2 Skrúfa, 6,0x160mm m/m 250mm
- 3 Áfella, á innra horni litur: RAL 7011 9
- 4 Áfella, hæðarstykki við íðnaðarhurð litur: RAL 7011 10
- 5 Skrúfa, 4,8x22mm m/m 250mm litur: 7011
- 6 Skrúfa, 4,8x35mm m/m 250mm litur: 7011

27
309 Frágangur við hæðarstykki hurða

- 1 Ollukitti
- 2 Skrúfa, 6,0x160mm m/m 250mm
- 3 Limkitti
- 4 Þéttlisti 10x15mm
- 5 Plastspons 13mm
- 6 Tréskrúfa, 5,0x60mm RF m/m 400mm
- 7 Áfella, hæðarstykki litur: RAL 7011 11
- 8 Skrúfa, 4,8x22mm m/m 250 mm litur: RAL 7011
- 9 Þéttifrauð
- 10 Þéttipulsa 15mm
- 11 Skrúfa 4,8x35mm, m/m 250mm litur: Ral 7011
- 12 Áfella, á innra horni litur: RAL 7011 9
- 13 Áfella, hæðarstykki litur: RAL 7011 12A

Öll afnot og afritun teikninga að hluta eða í heild er háð skilfugu leyfi LímtréVrnet ehf.

Útg.	Dags.	Breyting	Br. af



Byggingadeild - Lynghóli 2 - 110 Reykjavík
Kl. 440510-1160 - Sími: 412 5300

Heiti verks
Borgahella 13, Hafnarfirði
Geymsluhúsið

Heiti teikningar
Sérmyndir

Teiknað af: KB	Mælikvæði: 1:2	Verknúmer: DL22 013
Viðfarir af: BI	Dagsetning: 08.06.2022	Útgáfa nr.: 1

Nafn hönnuðs
Bjarni H. Ingibergsson
byggingataeknifraeingur
Kt. 030861-2729

Áritun hönnuðs
Bjarni H. Ingibergsson
Dags. áritunar
13/6 2022

308

301 Borgahella Blástær 01