


3D-mynd stálvirkis
1:100

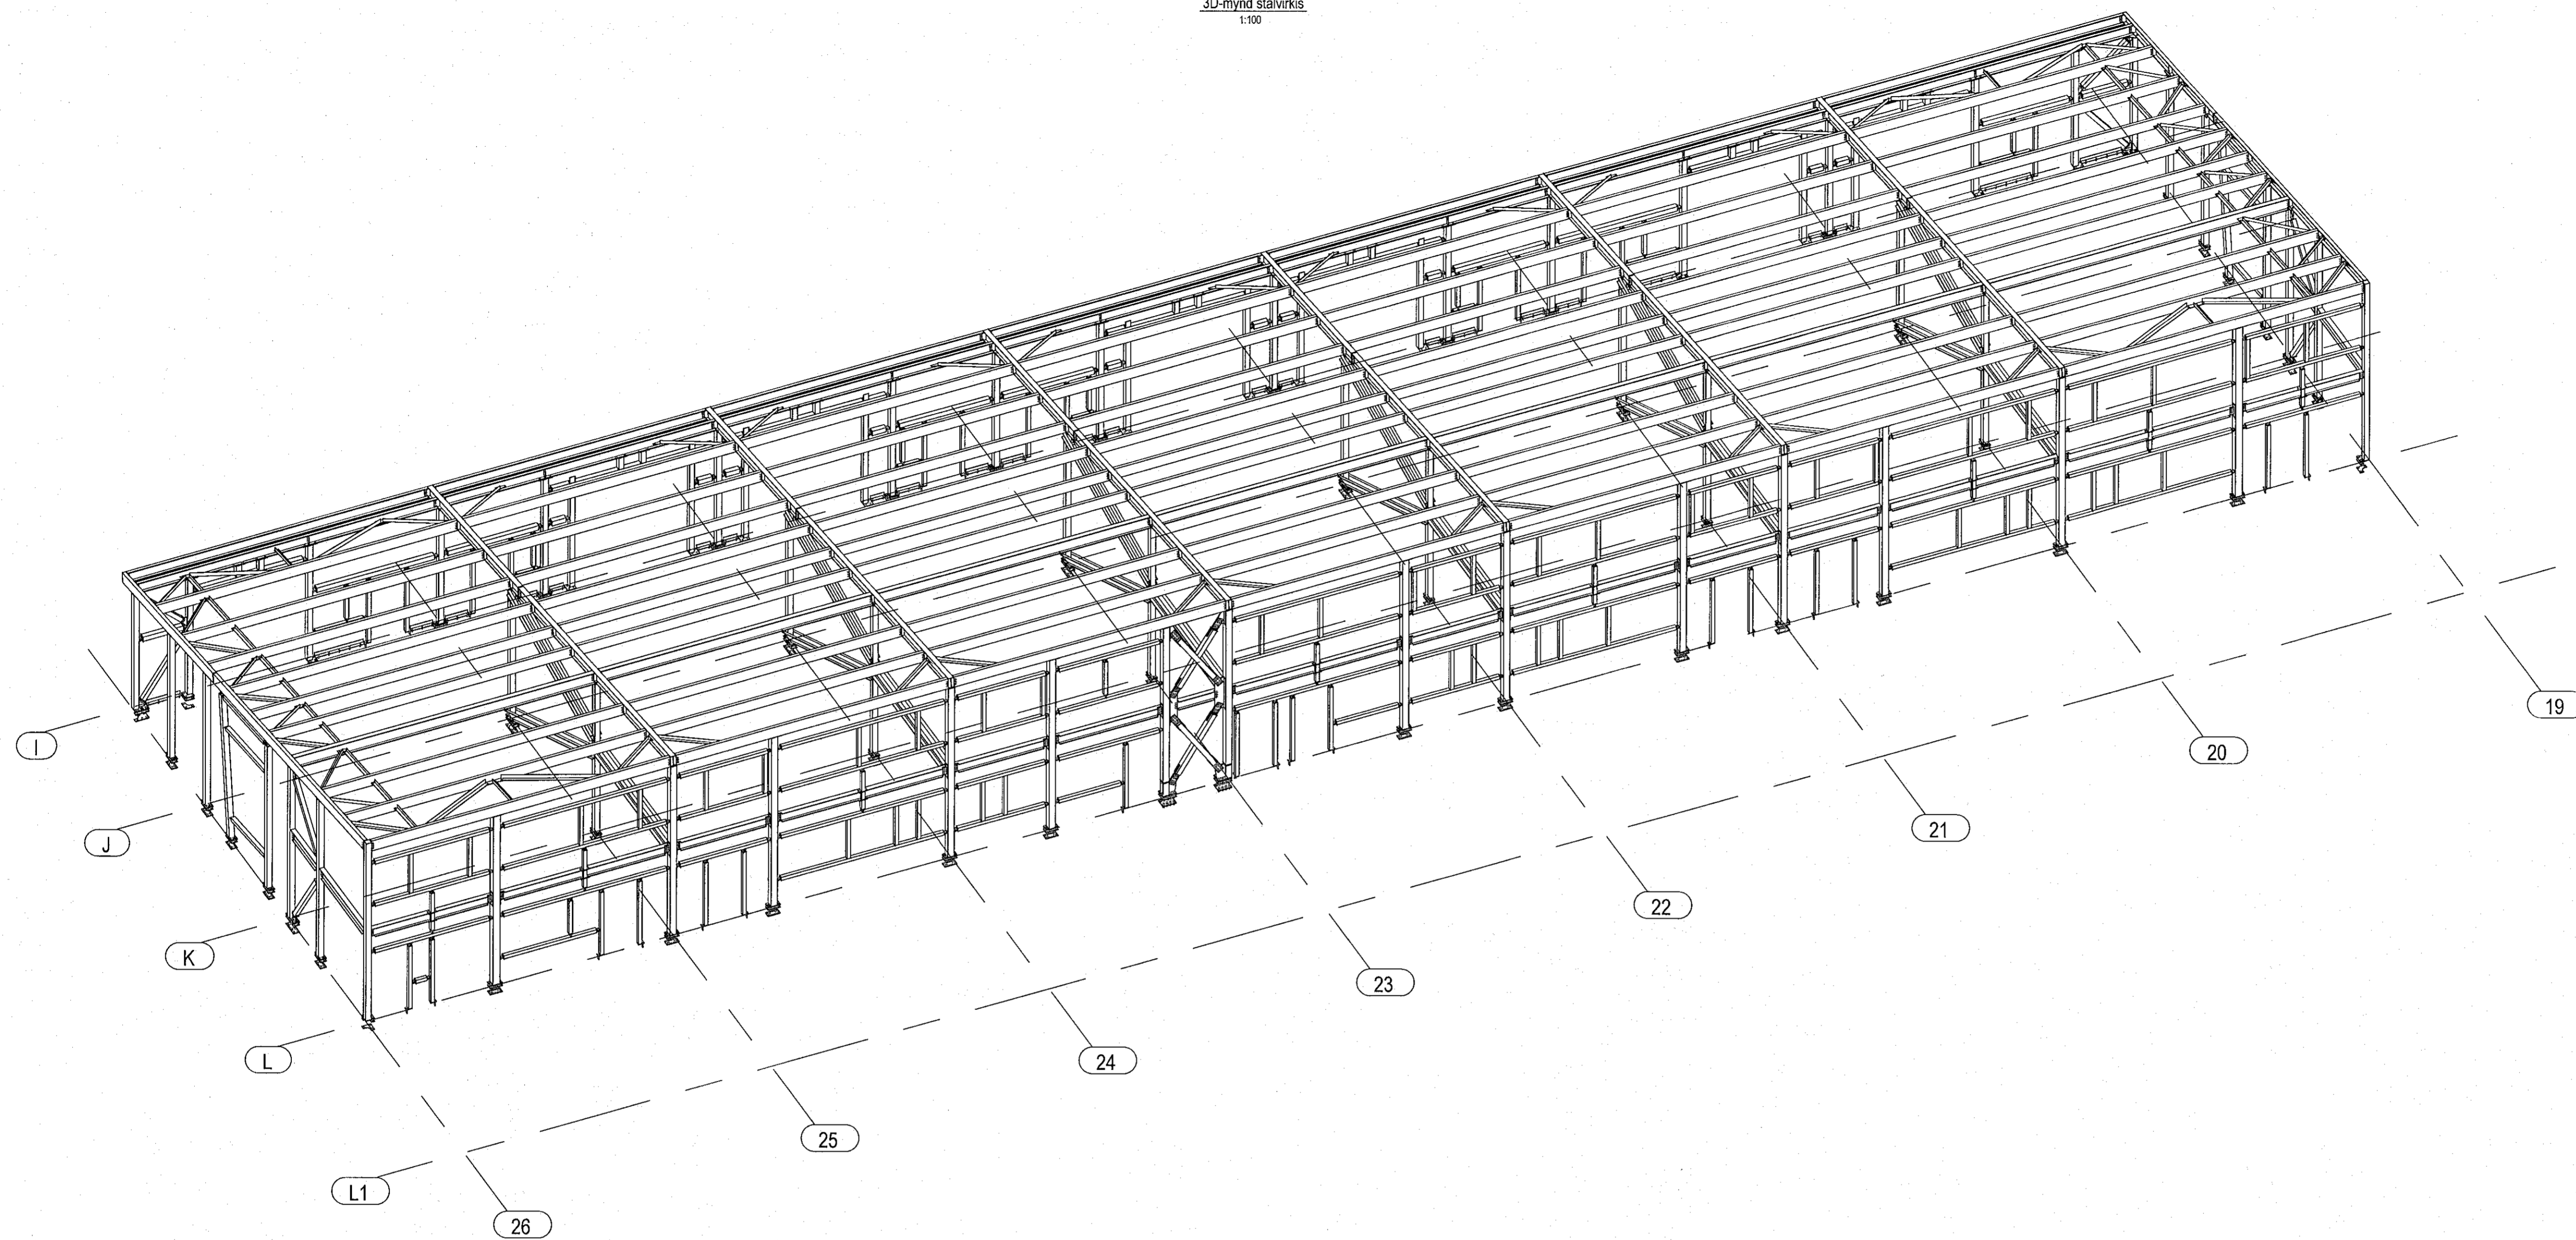


ÁRITUN BYGGINGARFULLTRÚA

Semþykkt þann
24. JÚNÍ 2022
Byggingarfulltrúinn í Hafnarfirði
Sigrún Þrymudóttir

Sigrún Þrymudóttir 0962-3109
ÁRITUN HÖNNUNARSTJÓRA KT.

- SÖLUJAFILI STÁLVIKIS ER ALERIO NORDIC
- HÖNNUÐUR STÁLVIKIS ER ODDIN
- ÞESSI TEIKNING ER ÍSLENSK ÞYÐING HANNA VERKFRÆÐISTOFU AF TEIKNINGU 2M FRÁ ODDIN

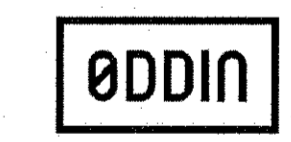

Nema annað sé sérstaklega tekið fram af framleiðanda bolta skal hersla þeirra vera (miðað er við að boltar séu smurðir með MoS2 feiti):

- M16 250 Nm
- M20 450 Nm
- M24 800 Nm
- M30 1650 Nm
- M36 2800 Nm

Almennar skýringar:

- Öll mál eru í millimetrum, en kótar eru í metrum
- Almenn um stálvirkið:
 - Framkvæmdaflokkur (Execution class) EXC2 skv. EN 1090-2
 - Nákvæmnisflokkur (Function tolerances) í flokki 1 skv. EN 1090-2
 - Hönnun stálvirkis skv. EN 1090-2
 - Allt stálvirki skal vera CE-vottað skv. EN 1090-2 og afhent með gæðayfirlýsingu DoP (Performance statement)
- Plötur og prófilar eru almennt S355J2 (S355J2H í holum próffílum)
- Óskilgreindar suður skulu vera 4mm kverksuður nema annað sé sérstaklega tekið fram
- Boltar:
 - Boltar, skinnur og rær skulu vera heitgalvanhúðuð skv. EN ISO 10684
 - Boltar skulu vera í flokki 8.8 skv. EN ISO 4014
 - Rær skulu vera í flokki 8 skv. EN ISO 4032
 - Skinnur skulu vera í flokki 200 HV skv. EN ISO 7089
- Málning á stálvirki er í tæringarflokki C3

ÚTG. DAGS. SKÝRING


BORGARHELLA 7
HAFNARFIRÐI

BURÐARVIRKI - MHL01 & MHL02
STÁLVIKIRI
3D-MYND AF STÁLVIKIRI

SAMÞYKKT: KENNITALA:
Sigrún Þrymudóttir 070970-4149

DAGS. ÚTGÁFU: 14.06.2022 HÖNNUÐUR: GÓÐ
DAGS. BREYTT: VÍRFRÆÐINGUR: HE

MÆLIKVARÐI:


HANNA 21029 S-001
VERKFRÆÐISTOFA VERKNR. NÚMÉR ÚTG.

SUBURHRAUNI 10 210 GARDABÆR KT. 631216-0480
hanna@hanna.is hrund@hanna.is Sími: 771-5252