


Festingar fyrir stálsúlur - grunnmynd
1:100

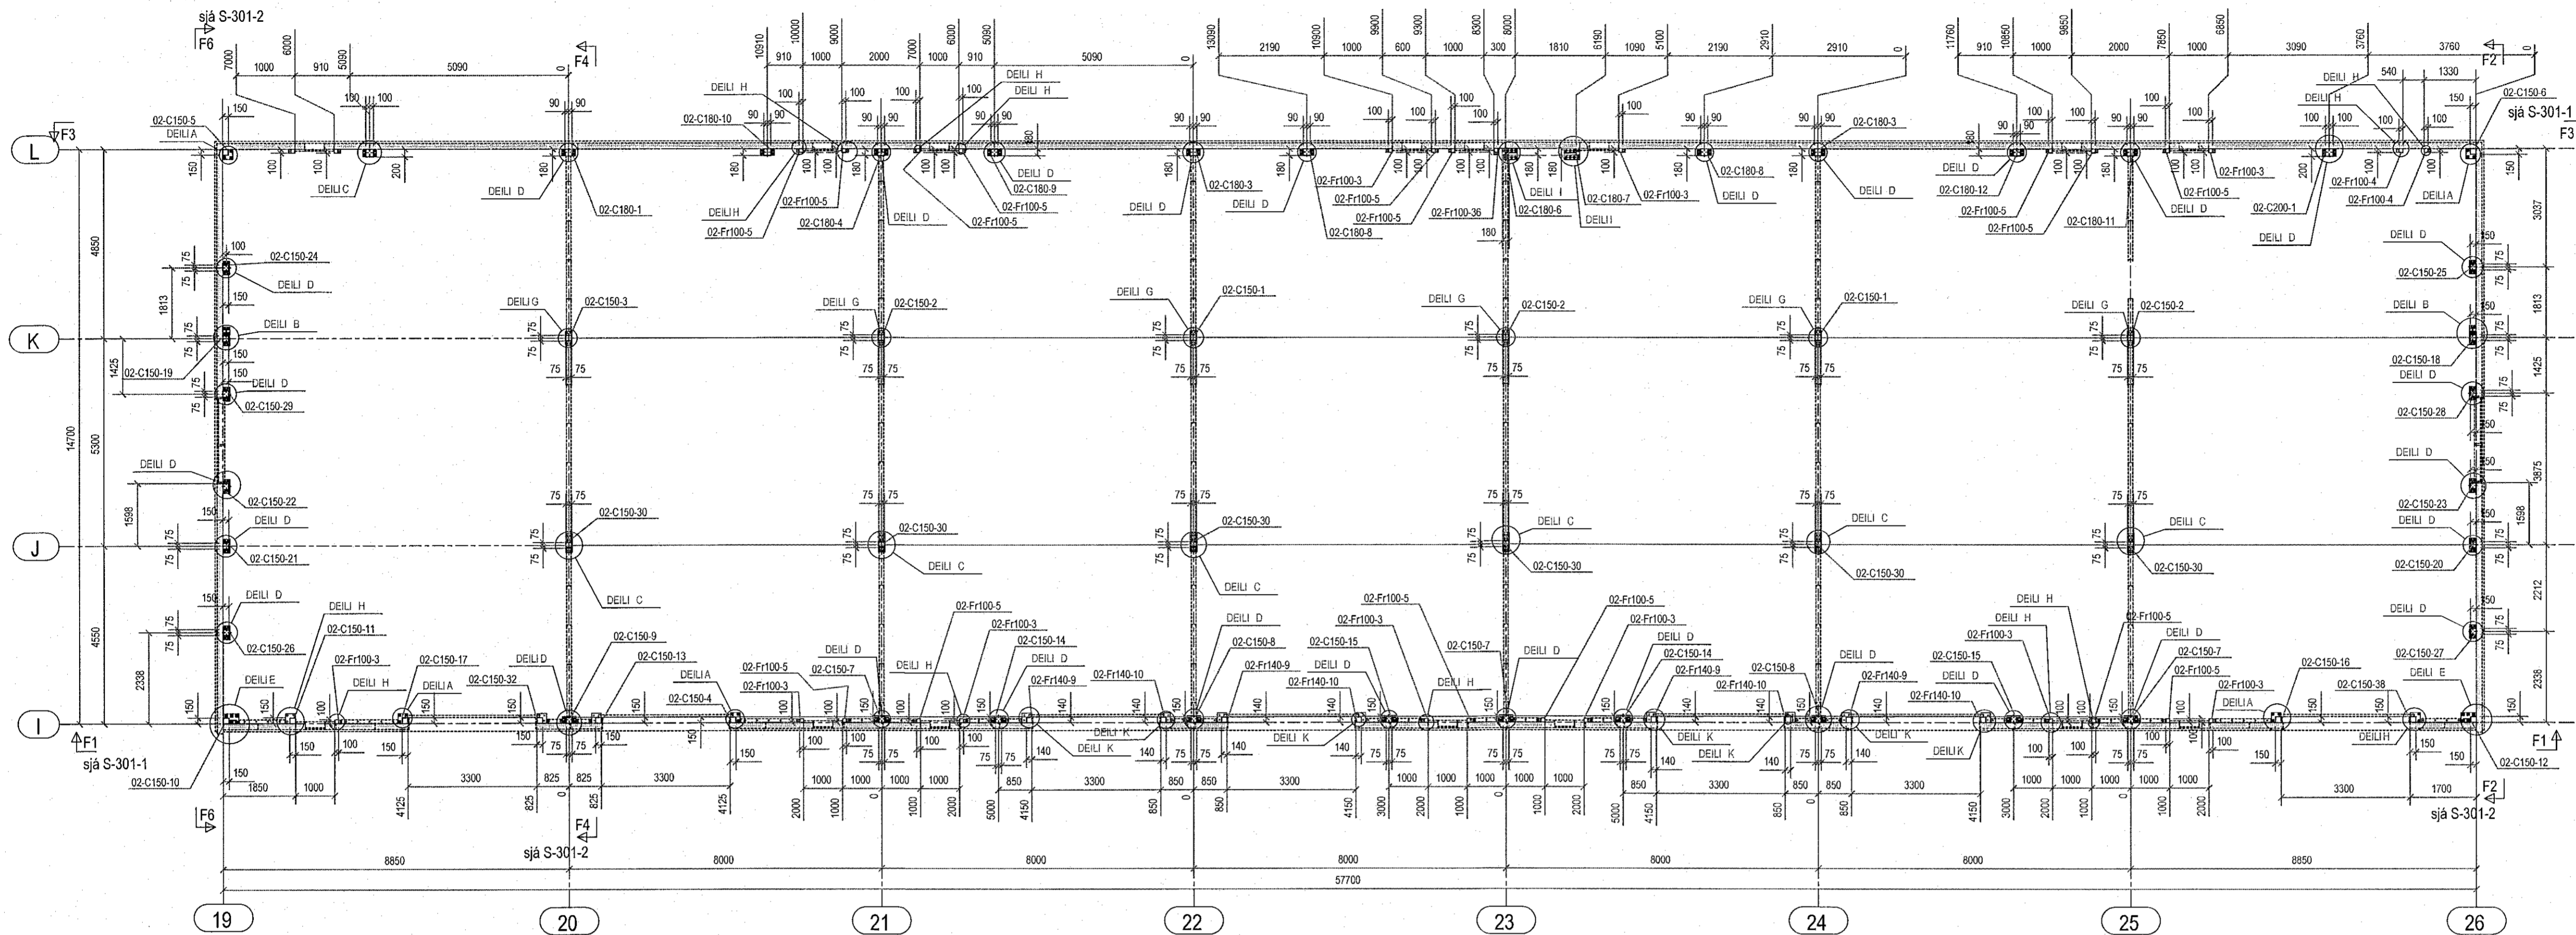

ÁRITUN BYGGINGARFULLTRÚA

Sambýkt þann
24. JÚNÍ 2022
Byggingarfulltrúin í Hafnarfirði
Hanna Þverá

Jóna S. S. 09162-3309
ÁRITUN HÖNNUNARSTJÓRA KT:

- SÓLUÁÐILI STÁLVIRKIS ER ALERIO NORDIC
- HÖNNUÐUR STÁLVIRKIS ER ODDIN
- ÞESSI TEIKNING ER ÍSLENSK ÞÝÐING HANNA VERKFRÆÐISTOFA AF TEIKNINGU 4M FRÁ ODDIN



Nema annað sé sérstaklega tekið fram af framleiðanda bolta skal hersla þeirra vera (miðað er við að boltar séu smurðir með MoS2 feiti):

- M16 250 Nm
- M20 450 Nm
- M24 800 Nm
- M30 1650 Nm
- M36 2800 Nm

Almennar skýringar:

- Öll mál eru í millimetrum, en kótar eru í metrum
- Almenn um stálvirkið:
Framkvæmdaflokkur (Execution class) EXC2 skv. EN 1090-2
Nákvæmnisflokkur (Function tolerances) í flokki 1 skv. EN 1090-2
Hönnun stálvirkis skv. EN 1090-2
Allt stálvirki skal vera CE-vottað skv. EN 1090-2 og afhent með gæðayfirlýsingu DoP (Performance statement)
- Plötur og prófilar eru almennt S355J2 (S355J2H í holum prófilum)
- Óskilgreindar suður skulu vera 4mm kverksuður nema annað sé sérstaklega tekið fram
- Boltar:
Boltar, skinnur og rær skulu vera heitgalvanhúðuð skv. EN ISO 10684
Boltar skulu vera í flokki 8.8 skv. EN ISO 4014
Rær skulu vera í flokki 8 skv. EN ISO 4032
Skinnur skulu vera í flokki 200 HV skv. EN ISO 7089
- Málning á stálvirki er í tæringarflokki C3


ÚTG. DAGS. SKÝRING

BORGARHELLA 7
HAFNARFIRÐI

BURÐARVIRKI - MHL01 & MHL02
FESTINGAR FYRIR STÁLSÚLUR
GRUNNMYND

SAMPRYKT: KENNITALA:
S. S. 070970-4149

DAGS. ÚTGÁFU: 14.06.2022 HÖNNUÐUR: GÓŠ
DAGS. BREYTT: YFIRFARID AF: HE
MÆLKVARDI: 1:100

 21029 S-101-1
VERKFRÆÐISTOFA VERKNR. NÚMÉR. ÚTG.
SÚPURHRAUNI 10 210 GARBABER KT. 631216-0480
hannaVerk.is hrund@hannaVerk.is Sími: 771-5252