


*Jóhanna Þorvaldsson*  
ÁRITUN HÖNNUNARSTJÓRA KT: 070970-4149

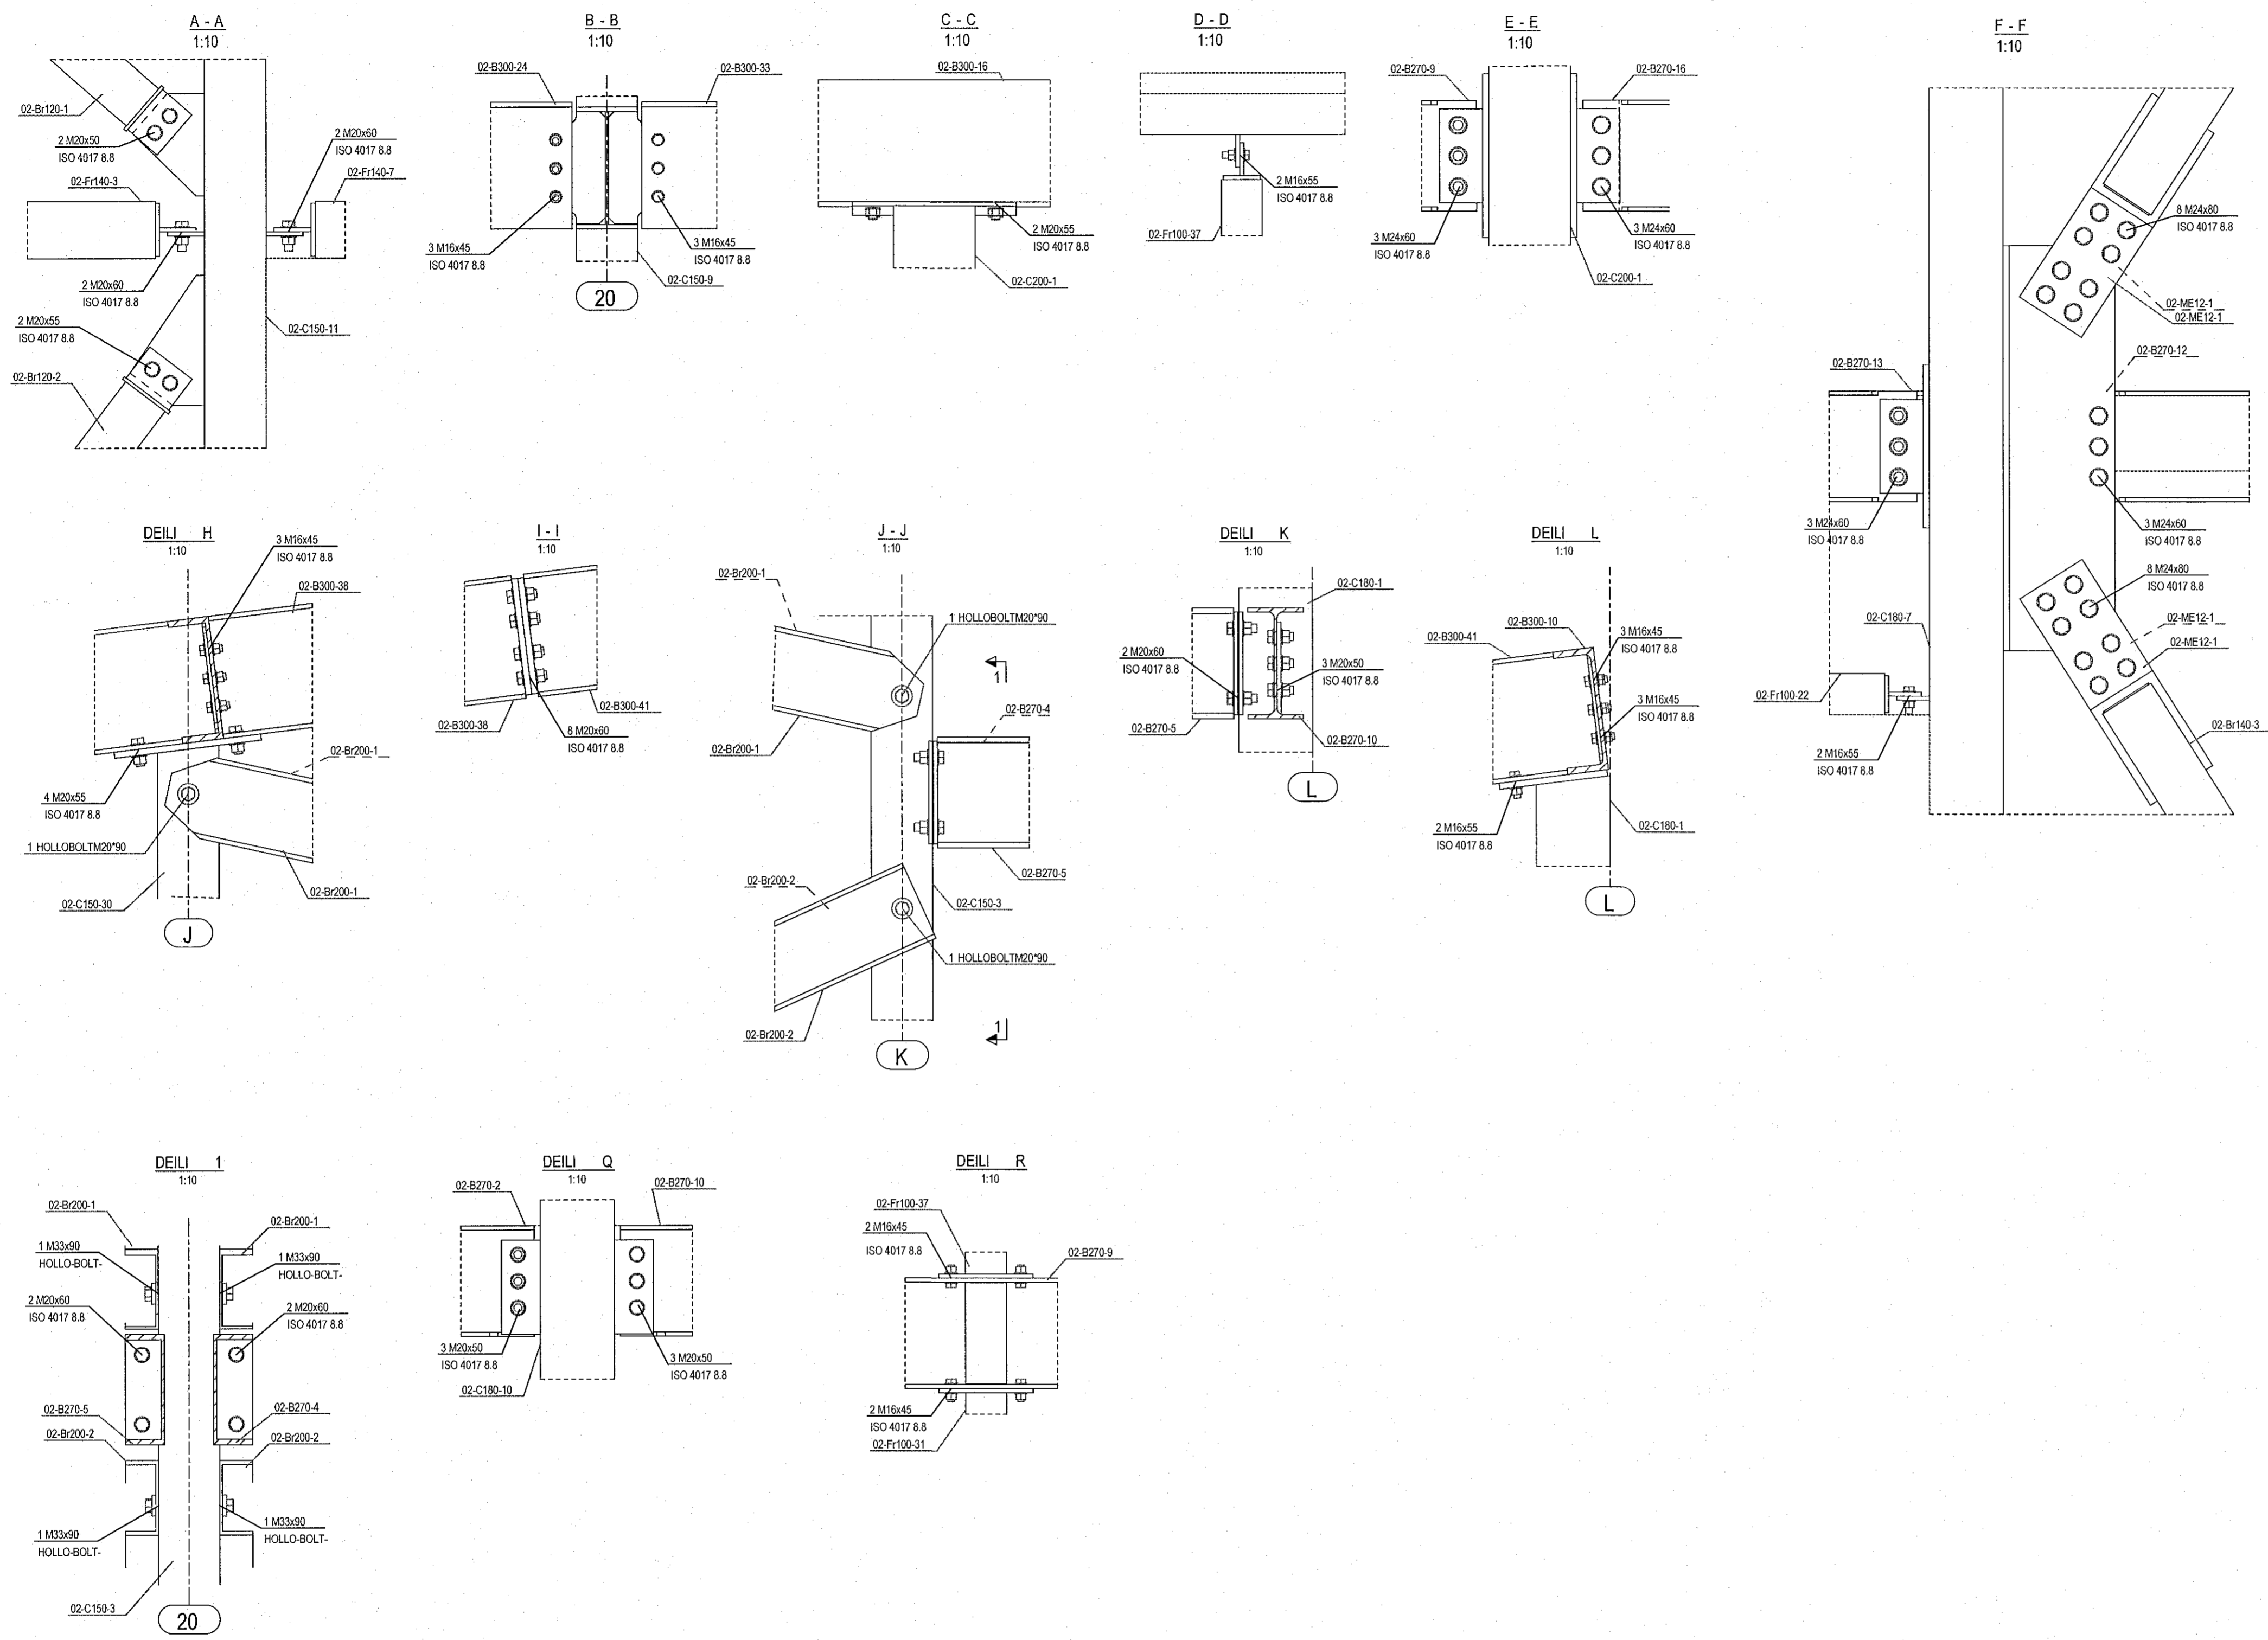

- SÖLUÐILI STÁLVIKIS ER ALERIO NORDIC
- HÖNNUÐUR STÁLVIKIS ER ODDIN
- ÞESSI TEIKNING ER ÍSLENSK ÞÝÐING HANNA VERKFRÆÐISTOFU AF TEIKNINGU 6M FRÁ ODDIN



ÚTG. DAGS. SKÝRING

BORGARHELLA 7  
HAFNARFIRÐI

BURÐARVIRKI - MHL01 & MHL02  
STÁLVIKI  
DEILI

SAMPYKKT: KEINNITALA:  
*Hanna Þorvaldsson* 070970-4149

DAGS. ÚTGÁFU: 14.06.2022 HÖNNUÐUR: GÓÐ  
DAGS. BREYTT: YFIRFARIB AF: HE  
MÆLIKVARÐI: 1:10