


STÁLHLUTAR			
Heiti verkefnis:		Project 1741S-2021 Borgahella	
Mark	Quant.	Profile	Name
02-B100-1	2	L100*6	Biti
02-B100-2	1	L100*6	Biti
02-B100-3	10	L100*6	Biti
02-B100-4	2	L100*6	Biti
02-B100-5	8	L100*6	Biti
02-B100-6	1	L100*6	Biti
02-B100-7	1	L100*6	Biti
02-B270-1	3	UPE270	Biti
02-B270-2	1	IPE270	Biti
02-B270-3	3	UPE270	Biti
02-B270-4	3	UPE270	Biti
02-B270-5	3	UPE270	Biti
02-B270-6	1	IPE270	Biti
02-B270-7	2	IPE270	Biti
02-B270-8	2	IPE270	Biti
02-B270-9	1	IPE270	Biti
02-B270-10	1	IPE270	Biti
02-B270-11	4	IPE270	Biti
02-B270-12	1	IPE270	Biti
02-B270-13	1	IPE270	Biti
02-B270-16	2	IPE270	Biti
02-B270-22	3	IPE270	Biti
02-B300-8	1	UPE300	Biti
02-B300-9	1	UPE300	Biti
02-B300-10	1	UPE300	Biti
02-B300-11	2	UPE300	Biti
02-B300-12	1	UPE300	Biti
02-B300-13	1	UPE300	Biti
02-B300-14	2	UPE300	Biti
02-B300-15	1	UPE300	Biti
02-B300-16	1	UPE300	Biti
02-B300-17	1	UPE300	Biti
02-B300-18	1	UPE300	Biti
02-B300-19	1	UPE300	Biti
02-B300-20	1	UPE300	Biti
02-B300-21	1	UPE300	Biti
02-B300-22	1	UPE300	Biti
02-B300-23	1	UPE300	Biti
02-B300-24	2	UPE300	Biti
02-B300-25	4	UPE300	Biti
02-B300-26	3	UPE300	Biti
02-B300-27	1	UPE300	Biti
02-B300-28	1	UPE300	Biti
02-B300-29	1	UPE300	Biti
02-B300-30	1	UPE300	Biti
02-B300-31	1	UPE300	Biti
02-B300-32	1	UPE300	Biti
02-B300-33	45	UPE300	Biti
02-B300-34	1	UPE300	Biti
02-B300-35	1	UPE300	Biti
02-B300-36	1	UPE300	Biti
02-B300-38	6	IPE300	Biti
02-B300-41	6	IPE300	Biti
02-B330-1	1	IPE330	Biti
02-B330-2	1	IPE330	Biti
02-B330-3	5	IPE330	Biti
02-Br90-2	1	L90*6	Skástífa
02-Br90-3	2	L90*6	Skástífa
02-Br90-5	1	L90*6	Skástífa
02-Br90-7	2	L90*6	Skástífa
02-Br90-8	2	L90*6	Skástífa
02-Br90-10	1	L90*6	Skástífa
02-Br90-12	1	L90*6	Skástífa
02-Br90-13	7	L90*6	Skástífa
02-Br90-14	5	L90*6	Skástífa
02-Br90-15	3	L90*6	Skástífa
02-Br90-16	1	L90*6	Skástífa
02-Br90-17	2	L90*6	Skástífa
02-Br90-18	2	L90*6	Skástífa
02-Br90-19	1	L90*6	Skástífa
02-Br90-21	1	L90*6	Skástífa
02-Br90-24	1	L90*6	Skástífa
02-Br90-25	1	L90*6	Skástífa
02-Br90-26	1	L90*6	Skástífa
02-Br90-27	1	L90*6	Skástífa
02-Br90-28	1	L90*6	Skástífa
02-Br90-29	1	L90*6	Skástífa
02-Br90-30	1	L90*6	Skástífa

02-Br90-31	1	L90*6	Skástífa
02-Br90-32	1	L90*6	Skástífa
02-Br90-33	1	L90*6	Skástífa
02-Br90-34	2	L90*6	Skástífa
02-Br90-35	2	L90*6	Skástífa
02-Br90-36	2	L90*6	Skástífa
02-Br90-37	2	L90*6	Skástífa
02-Br90-38	1	L90*6	Skástífa
02-Br90-39	2	L90*6	Skástífa
02-Br90-40	2	L90*6	Skástífa
02-Br90-41	1	L90*6	Skástífa
02-Br90-42	2	L90*6	Skástífa
02-Br90-43	1	L90*6	Skástífa
02-Br90-44	2	L90*6	Skástífa
02-Br90-45	1	L90*6	Skástífa
02-Br90-46	1	L90*6	Skástífa
02-Br90-47	1	L90*6	Skástífa
02-Br90-48	1	L90*6	Skástífa
02-Br90-49	1	L90*6	Skástífa
02-Br90-50	1	L90*6	Skástífa
02-Br90-51	1	L90*6	Skástífa
02-Br110-1	2	L110*6	Skástífa
02-Br110-2	1	L110*6	Skástífa
02-Br110-3	1	L110*6	Skástífa
02-Br110-4	1	L110*6	Skástífa
02-Br110-5	1	L110*6	Skástífa
02-Br110-6	1	L110*6	Skástífa
02-Br110-7	1	L110*6	Skástífa
02-Br120-1	1	CFRHS120X120X5	Skástífa
02-Br120-2	1	CFRHS120X120X5	Skástífa
02-Br120-3	1	CFRHS120X120X5	Skástífa
02-Br120-4	1	CFRHS120X120X5	Skástífa
02-Br120-5	2	CFRHS120X120X5	Skástífa
02-Br120-6	2	CFRHS120X120X5	Skástífa
02-Br140-2	1	CFRHS140X140X8	Skástífa
02-Br140-3	1	CFRHS140X140X8	Skástífa
02-Br180-1	8	UPE180	Skástífa
02-Br180-2	8	UPE180	Skástífa
02-Br200-1	4	UPE200	Skástífa
02-Br200-2	4	UPE200	Skástífa
02-C150-1	2	CFRHS150X150X8	Súla
02-C150-2	3	CFRHS150X150X8	Súla
02-C150-3	1	CFRHS150X150X8	Súla
02-C150-4	1	CFRHS150X150X6	Súla
02-C150-5	1	CFRHS150X150X6	Súla
02-C150-6	1	CFRHS150X150X6	Súla
02-C150-7	3	CFRHS150X150X6	Súla
02-C150-8	2	CFRHS150X150X6	Súla
02-C150-9	1	CFRHS150X150X6	Súla
02-C150-10	1	CFRHS150X150X6	Súla
02-C150-11	1	CFRHS150X150X6	Súla
02-C150-12	1	CFRHS150X150X6	Súla
02-C150-13	1	CFRHS150X150X6	Súla
02-C150-14	2	CFRHS150X150X6	Súla
02-C150-15	2	CFRHS150X150X6	Súla
02-C150-16	1	CFRHS150X150X6	Súla
02-C150-17	1	CFRHS150X150X6	Súla
02-C150-18	1	CFRHS150X150X6	Súla
02-C150-19	1	CFRHS150X150X6	Súla
02-C150-20	1	CFRHS150X150X6	Súla
02-C150-21	1	CFRHS150X150X6	Súla
02-C150-22	1	CFRHS150X150X6	Súla
02-C150-23	1	CFRHS150X150X6	Súla
02-C150-24	1	CFRHS150X150X6	Súla
02-C150-25	1	CFRHS150X150X6	Súla
02-C150-26	1	CFRHS150X150X6	Súla
02-C150-27	1	CFRHS150X150X6	Súla
02-C150-28	1	CFRHS150X150X6	Súla
02-C150-29	1	CFRHS150X150X6	Súla
02-C150-30	6	CFRHS150X150X6	Súla
02-C150-32	1	CFRHS150X150X6	Súla
02-C150-38	1	CFRHS150X150X6	Súla
02-C180-1	1	CFRHS180X180X6	Súla
02-C180-3	2	CFRHS180X180X6	Súla
02-C180-4	1	CFRHS180X180X6	Súla
02-C180-6	1	CFRHS180X180X6	Súla
02-C180-7	1	CFRHS180X180X6	Súla
02-C180-8	2	CFRHS180X180X6	Súla
02-C180-9	1	CFRHS180X180X6	Súla
02-C180-10	1	CFRHS180X180X6	Súla
02-C180-11	1	CFRHS180X180X6	Súla
02-C180-12	1	CFRHS180X180X6	Súla
02-C200-1	1	CFRHS200X200X8	Súla
02-C200-2	1	CFRHS200X200X8	Súla
02-Fr100-2	1	CFRHS100X100X5	Biti við op
02-Fr100-3	10	CFRHS100X100X4	Biti við op
02-Fr100-4	2	CFRHS100X100X4	Biti við op

02-Fr100-5	17	CFRHS100X100X4	Biti við op
02-Fr100-6	1	CFRHS100X100X5	Biti við op
02-Fr100-7	1	CFRHS100X100X5	Biti við op
02-Fr100-8	1	CFRHS100X100X5	Biti við op
02-Fr100-9	2	CFRHS100X100X5	Biti við op
02-Fr100-10	5	CFRHS100X100X5	Biti við op
02-Fr100-11	2	CFRHS100X100X5	Biti við op
02-Fr100-12	1	CFRHS100X100X5	Biti við op
02-Fr100-13	2	CFRHS100X100X5	Biti við op
02-Fr100-14	2	CFRHS100X100X5	Biti við op
02-Fr100-15	1	CFRHS100X100X5	Biti við op
02-Fr100-16	1	CFRHS100X100X5	Biti við op
02-Fr100-17	1	CFRHS100X100X5	Biti við op
02-Fr100-18	1	CFRHS100X100X5	Biti við op
02-Fr100-19	1	CFRHS100X100X5	Biti við op
02-Fr100-20	2	CFRHS100X100X5	Biti við op
02-Fr100-21	2	CFRHS100X100X5	Biti við op
02-Fr100-22	1	CFRHS100X100X5	Biti við op
02-Fr100-23	2	CFRHS100X100X5	Biti við op
02-Fr100-24	1	CFRHS100X100X5	Biti við op
02-Fr100-25	1	CFRHS100X100X5	Biti við op
02-Fr100-26	8	CFRHS100X100X4	Biti við op
02-Fr100-27	1	CFRHS100X100X5	Biti við op
02-Fr100-28	1	CFRHS100X100X4	Biti við op
02-Fr100-29	2	CFRHS100X100X5	Biti við op
02-Fr100-30	1	CFRHS100X100X5	Biti við op
02-Fr100-31	8	CFRHS100X100X5	Biti við op
02-Fr100-33	1	CFRHS100X100X5	Biti við op
02-Fr100-34	2	CFRHS100X100X5	Biti við op
02-Fr100-35	1	CFRHS100X100X5	Biti við op
02-Fr100-36	1	CFRHS100X100X4	Biti við op
02-Fr100-37	6	CFRHS100X100X5	Biti við op
02-Fr100-38	2	CFRHS100X100X5	Biti við op
02-Fr120-1	2	CFRHS120X100X4	Biti við op
02-Fr120-2	2	CFRHS120X100X4	Biti við op
02-Fr120-3	2	CFRHS120X100X4	Biti við op
02-Fr140-1	2	CFRHS140X140X5	Biti við op
02-Fr140-2	2	CFRHS140X140X5	Biti við op
02-Fr140-3	1	CFRHS140X140X5	Biti við op
02-Fr140-4	1	CFRHS140X140X5	Biti við op
02-Fr140-5	1	CFRHS140X140X5	Biti við op
02-Fr140-6	4	CFRHS140X140X5	Biti við op
02-Fr140-7	1	CFRHS140X140X5	Biti við op
02-Fr140-9	4	CFRHS140X140X5	Biti við op
02-Fr140-10	4	CFRHS140X140X5	Biti við op
02-Fr140-11	2	CFRHS140X140X5	Biti við op
02-Fr140-12	8	CFRHS140X140X5	Biti við op
02-Fr140-13	1	CFRHS140X140X5	Biti við op
02-Fr150-1	1	CFRHS150X150X6	Biti við op
02-Fr150-2	1	CFRHS150X150X6	Biti við op
02-Fr150-3	1	CFRHS150X150X6	Biti við op

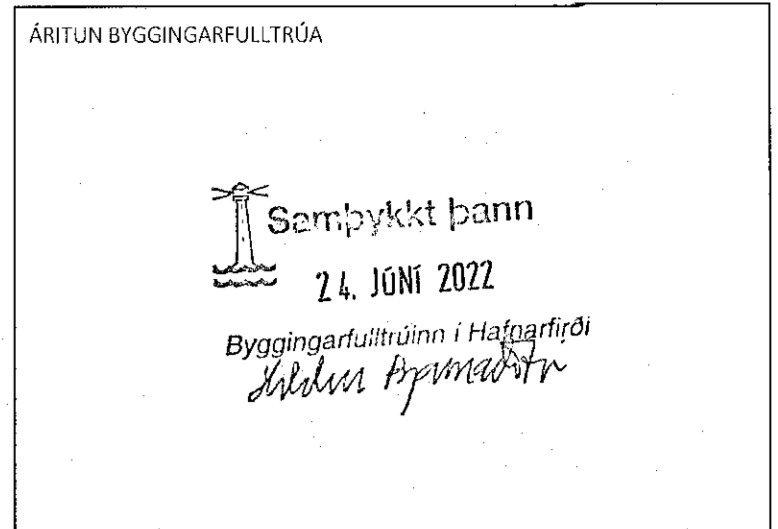

ÁRITUN HÖNNUNARSTJÓRA KT: 09162-579

- SÖLUADILI STÁLVIKIS ER ALERIO NORDIC
- HÖNNUÐUR STÁLVIKIS ER ODDIN
- ÞESSI TEIKNING ER ÍSLENSK ÞÝÐING HANNA VERKFRÆÐISTOFU AF TEIKNINGU PARTS LIST FRÁ ODDIN

**ODDIN**

ÚTG. DAGS. SKÝRING

BORGARHELLA 7  
HAFNARFIRÐI

BURÐARVIRKI - MHL01 & MHL02  
STÁLVIKIRI  
STÁLHLUTAR - LISTI

SAMÞYKKT: *Ólafur Þjarnarson* KENNITALA: 070970-4149

DAGS. ÚTGÁFU: 14.06.2022 HÖNNUÐUR: GÓÐ

DAGS. BREYTT: YFIRFARID AF: HE

MÆLIKVARÐI:

HANNA  
VERKFRÆÐISTOFA  
21029 S-401  
VERKNR. NÚMÉR ÚTG.

SUBURHAUNI 10 210 GARDAB/ER KT. 631216-0480  
hannaverk.is frund@hannaverk.is Sími: 771-5252