

8

7

6

5

4

3

2

1

F

E

D

C

B

A

F

E


D

C


B

A


Samþykkt þann
20. JÚNÍ 2022
Byggingartullrúinn í Hafnarfirði
Arn-Verk ehf.

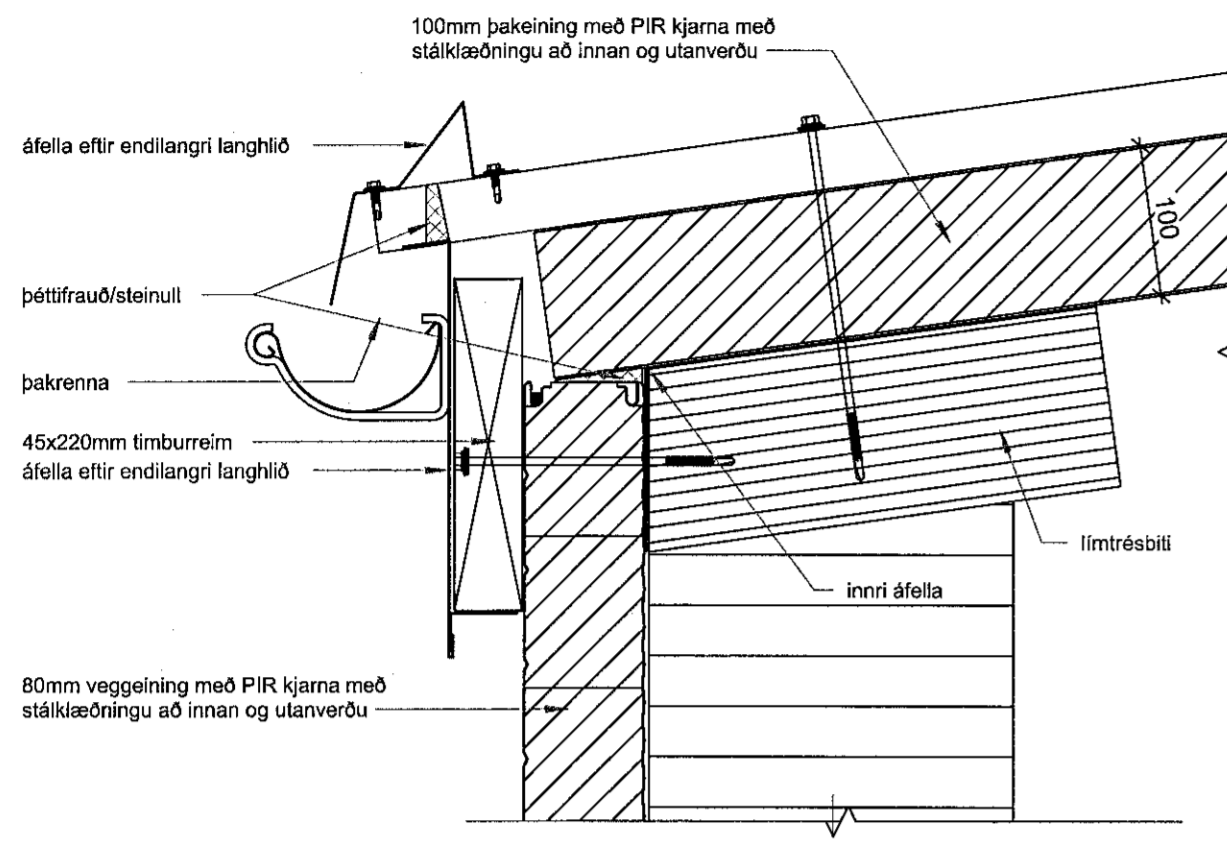


Frágangur við þakbrún

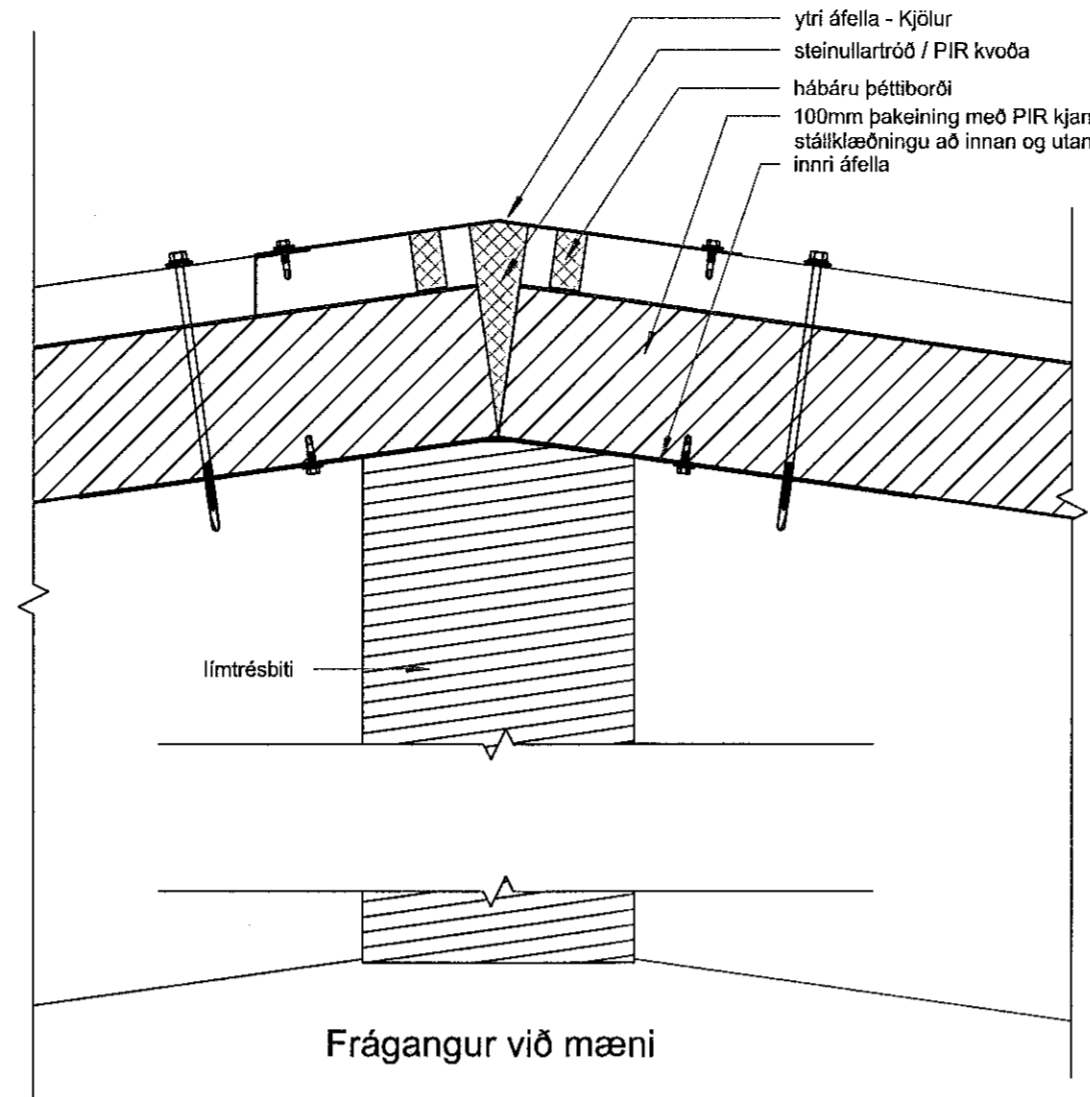



Frágangur við mæni

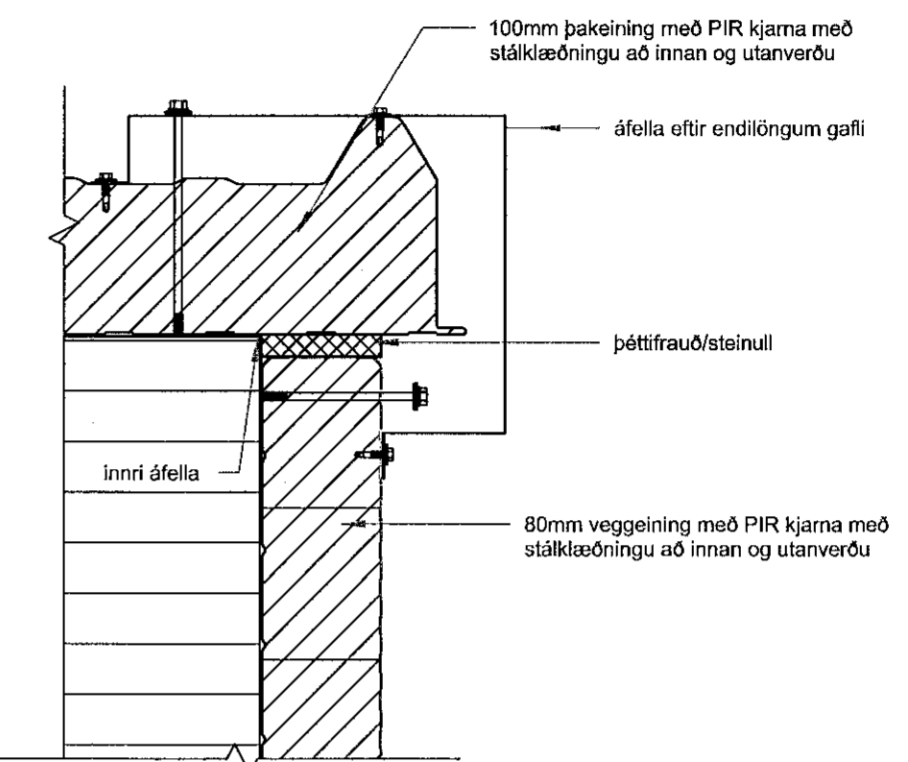


Frágangur við gafi

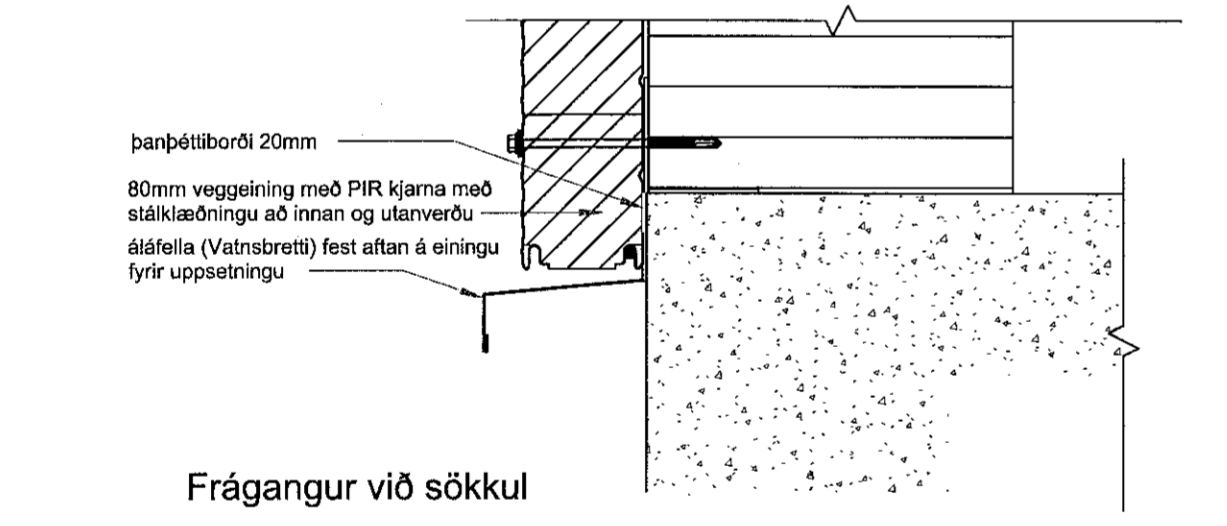


Frágangur við sökkul

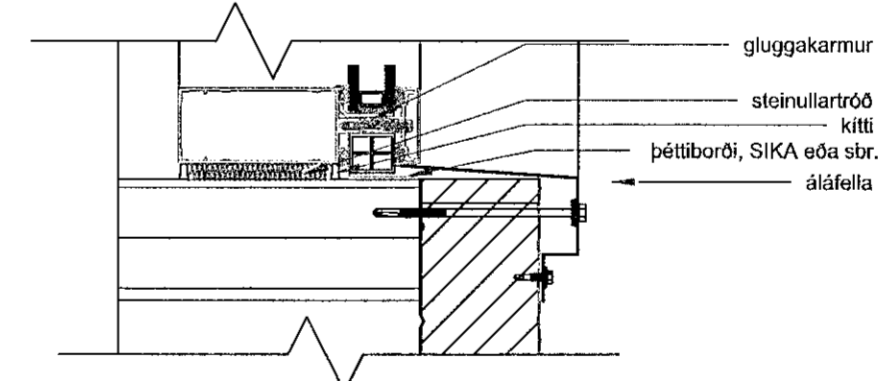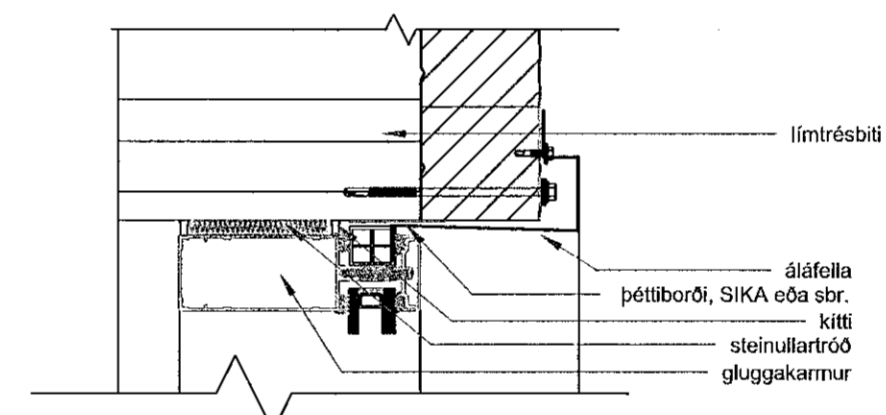


Frágangur ofan og neðan við glugga

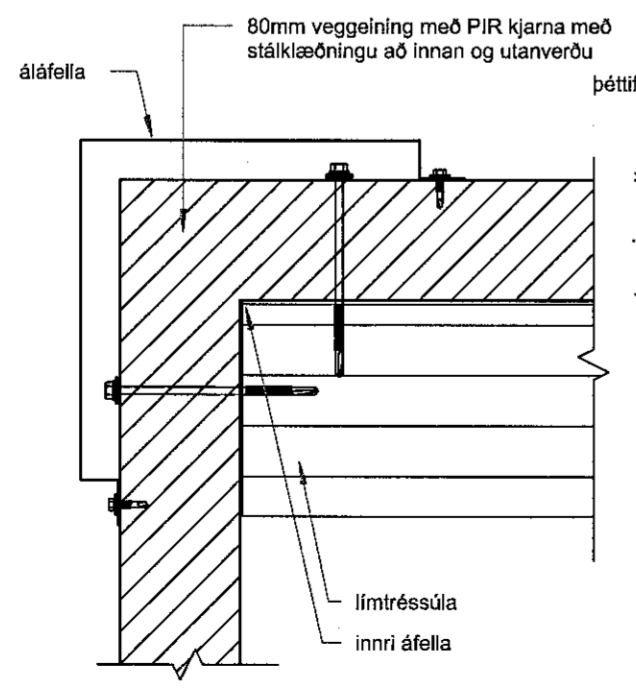

Frágangur við úthorn

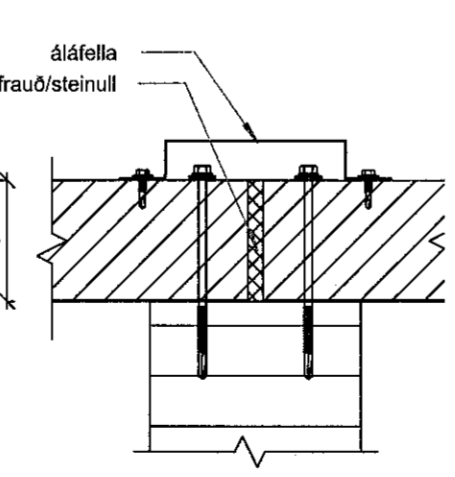

Frágangur við samskeyti veggjapanela

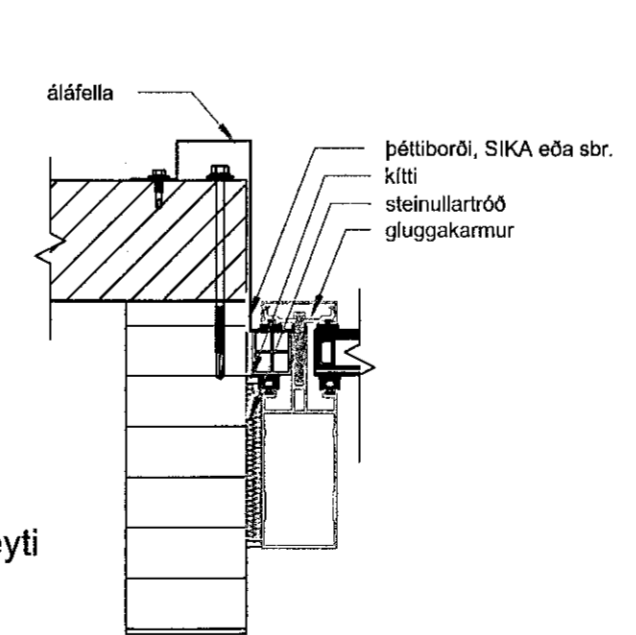

Frágangur til hliðar við glugga

Dags	Breytingar	Nafn

Búðahella 4 - Atvinnuhúsnaði
221 Hafnarfirði - Mhl.02

Teikn nr:
103a

Byggingaruppdrættir
Deili

Frumstærð:
A2

Dags: 13.5.2021 Mkv: 1:5 Hann: Al

Samþ: *Al* KT:140181-4639 Teikn: Al

Hönnunarstjóri: Arnar Ingi Ingólfsson V.nr: 21 008

Arn-Verk ehf.
Hönnun og teikning
Austurmörk 19, 810 Hveragerði
S: 6634619/4611108
arnar.ingi@gmail.com

8

7

6

5

4

3

2

1