



GRUNNMYND 1:50

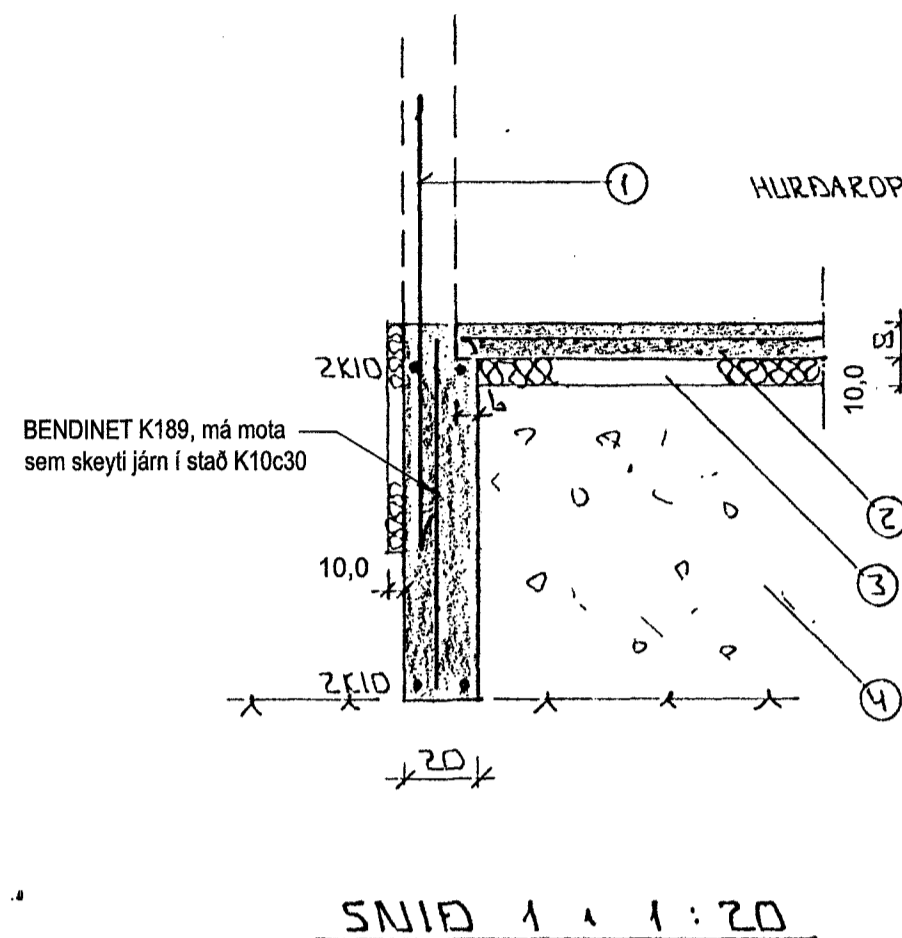

SNID 1:1:20

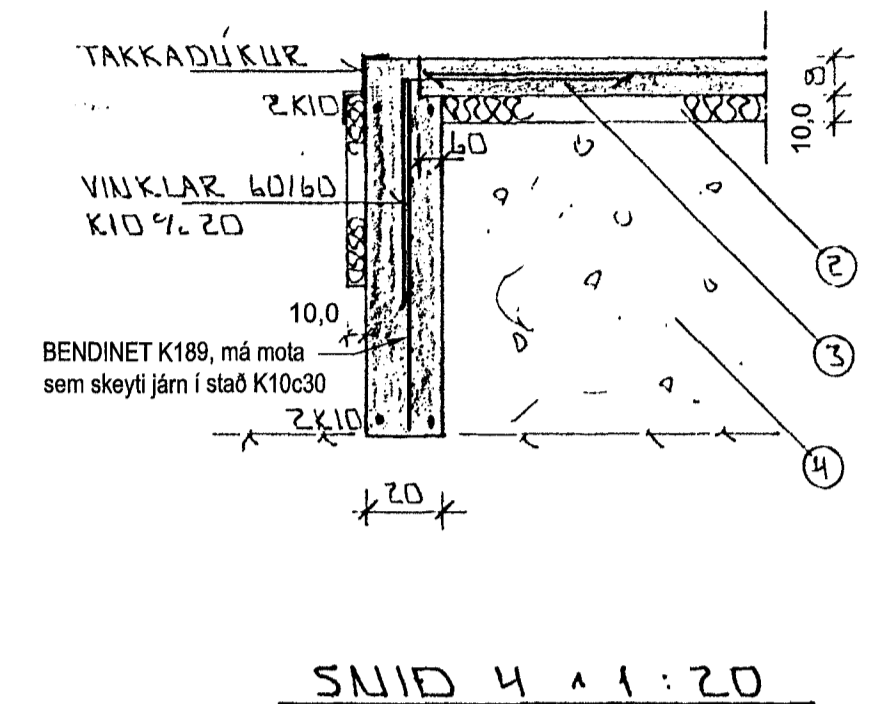

SNID 4:1:20

SKÝRINGAR

- ALMENNAR SKÝRINGAR SJÁ BLAÐ NR 1 01
- 1- TENGJARN K 10 c/c 30 SM L=120 SM OG STANÐI AMK 50 SM YFIR FLÖTU
 - 2- 100 MM PLAST/STEINULLAREINANGRUN HARÐPRESSUÐ EINANGRUNIN NÁI AMK 50 SM NIÐUR MED ÖTVEGGJUM
 - 3- 8 SM STEYPT PLATA JÁRNÞENT AMK K 8 c/c 25 # EDA K 10 c/c 30 #
 - 4- GRÓSAÐ EDA HRAUNFYLLING FRÓSTFRIÐ OG ÞJAFPIST Í LÖGUM MED TITRANÖPFU LAGBYKKT RÁÐIST AF GERÐ ÞJÓFPUÐNAR

Breyting:
Húsið er byggt 1997

Hönnun steypra sökkla byggir á fyrirbyggjandi teikningum af sökkul frá 1997.

Teikning er í sm eins og eldri teikningar

Steypa:
C30/37 XF1

ÚTGÁFUFERILL					
ÚTG.	DAGS.	SKÝRINGAR	HANNAÐ	YFIRF.	SAMP.
01	06.06.2023	Verkteikning	JGG	JM	JGG
DAGS. UNDIRSKRIFTAR		NAFN OG KT			
06.06.2023		Jón Guðni Guðmundsson 190482-5889			
DAGS. UNDIRSKRIFTAR		SAMRÆMINGARHÖNNUÐUR / HÖNNUNARSTJÓRI (NAFN OG KT.)			
		[Signature]			
BYGGT Á ADALUPPDRATTUM - DAGS.: 01.03.2023 - ÚTGÁFA: A					
HÖNNUÐUR					
JÓN GUÐNI GUÐMUNDSSON Kt: 190482-5889					
HEITI VERKS					
FÁLKAHRAUN 16 VIÐBYGGING 220 HAFNAFJÖRÐUR					
HEITI TEIKNINGAR					
BURÐARÞOL UNDIRSTÖÐUR - VIÐBYGGING					
FRUMÚTGÁFA		MKV.		STÆRD	
06.06.2023		1:50, 1:20		A1	
VERKNÖMUR		VERKHLETTI		TEIKNINGANÖMUR	
0000		000		T001	
				ÚTGÁFA	
				01	