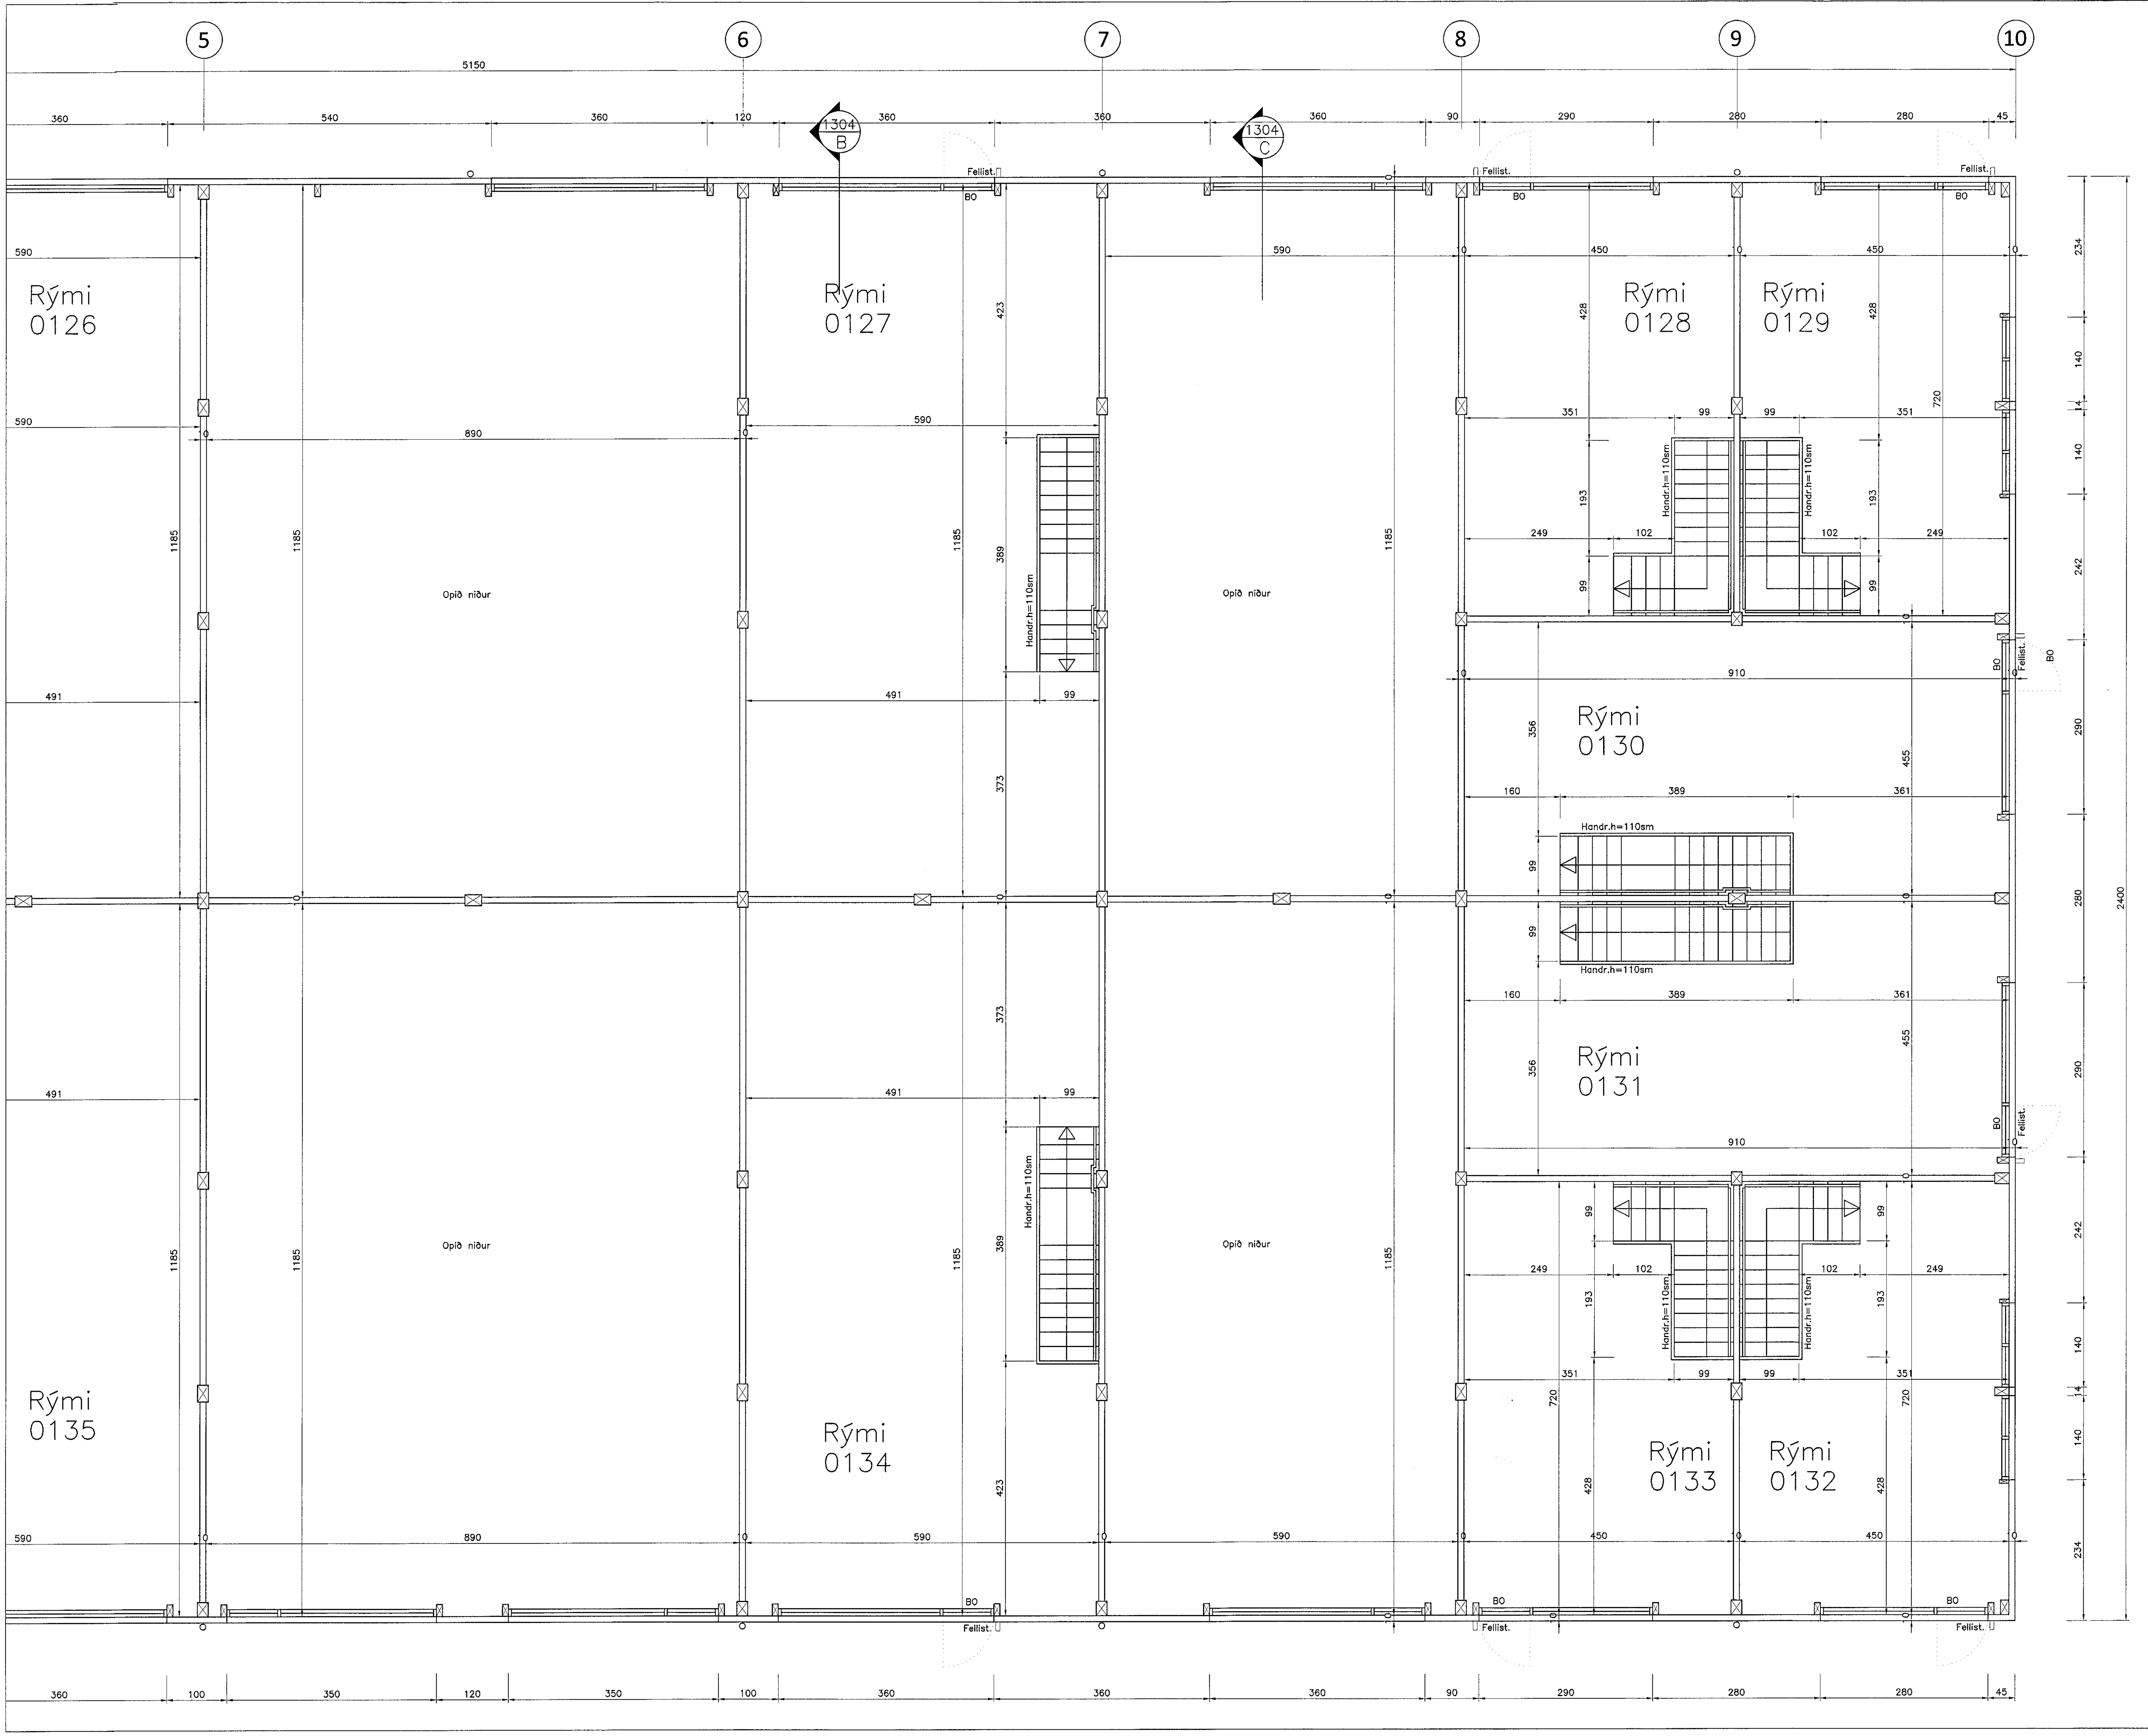

Samþykkt þann
24. JÚNÍ 2022
Byggingarfulltrúinn í Hafnarfirði

NR	DAGS	BREYTING
A		
B		
C		

Áritun:

H.S.Á. TEIKNISTOFA

TGT Hús ehf · SUNNUHLÍÐ 12 · 603 AKUREYRI · kt. 701210-1230
sími 464-6800 · gsm 861-6616 · hara@hara.is · www.hara.is

VERKHEITI

Gjáhella 17, Hafnarfirði.

HEITI TEIKNINGAR

Málsetning 2. hæðar - mátlínur 6-10.

VERK NR	TEIKN. NR	KVARÐI	DAGS
19-501	2409	1:50	18.12.2021
HANNAÐ HÁ	TEIKNAÐ HÁ	YFIRFARIÐ	BREYTING

HARALDUR S. ÁRNASON : kt. 120149-2539

Áritun hönnuðar:

Áritun hönnunarstjóra: