

Útg.	Dags.	Skýring	Br. af:
A	16.06.22	Verkteikning	00 / BJP

Skýringar

Oll mál eru í mm, nema hæðarkátar í m.

Sjá almenn skýringablöð, XX_1_04_01, XX_1_04_02, XX_1_04_03, XX_1_04_04 og XX_1_04_05.

Sjá einnig gataplön og teikningar annarra hönnuða sem tilheyra þessu verk.

Hæðarsetning yfirborðs eru skilgreind á teikningum arkitekta.


Horft er niður á gólfó. Veggir ofan plötu eru sýndir með heilum línum, veggir og bitar neðan plötu eru sýnd með brotnum línum.

Járn í efri brún plötu eru sýnd með heilum línum og eru auðkennd með bókstafnum T. Járn í neðri brún plötu eru sýnd með brotnum línum og eru auðkennd með bókstafnum B.

Verktaki skal hafa samband við hönnuð ef eitthvað er óljóst.

Gat í plötu

Ef got eru stærri en 200 mm skal járnbanda kringsum gatið sjá teikningu XX_1_23_01

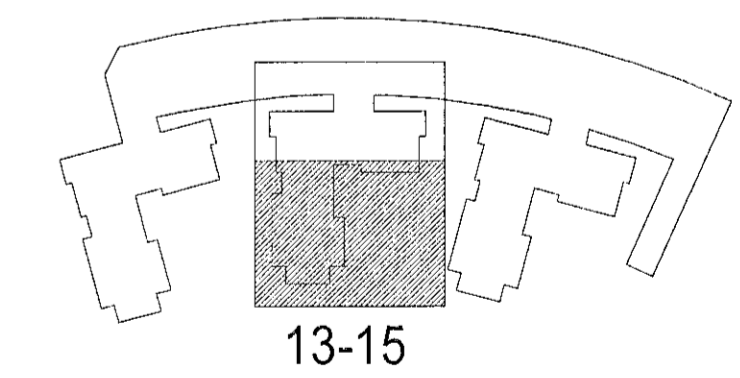

Hringhamar 13-15
221 Hafnarfirði

Burðarvirki
Járnbinding
Grunnmynd 1 hæð (jarðhæð)

TEKNIÐMÉR	BLADSTÆRÐ	HANNAÐ	ÓÐ
9354-001	A1	TEKNAÐ	MG
00_1_21_32		YFIRFARÐ	BJP
DAGS	MÆLRÁRÐ	ÚTGÁFA	
16.06.2022	1 : 50	A	

Útgáfuárið og dagsetning aðlöppstálar: Frumútgáfa 12.04.2022
Hönnuður: Bjarni Jón Pálsson KT: 291163-5139
Hönnuðarskipi: Haraldur Ingvarsson kt: 030956-3320

