


Útg.	Dags.	Skýring	Braf. / Yfirf.
A	16.05.22	Verkefning	ÓO / BJP
B	21.06.22	Uppfæra teikningu	ÓO / BJP

**Skýringar**

Öll mál eru í mm, nema hæðarkótar í m.  
Sjá almenn skýringablað, XX\_1\_04\_01, XX\_1\_04\_02, XX\_1\_04\_03, XX\_1\_04\_04 og XX\_1\_04\_05.  
Sjá einnig gataplön og teikningar annarra hönnuða sem tilheyra þessu verki.  
Hæðarsetning yfirborðs eru skilgreind á teikningum arkitekta.  
Horft er niður á gólfid. Veggir ofan plötu eru sýndir með heilum línun, veggir og bitar neðan plötu eru sýndir með brotnum línun.  
Járn í efri brún plötu eru sýnd með heilum línun og eru auðkennd með bókstafnum T. Járn í neðri brún plötu eru sýnd með brotnum línun og eru auðkennd með bókstafnum B.  
Verktaki skal hafa samband við hönnuð ef eitthvað er óljóst.  
Þar sem undirstöðufótur endar, staltast upp eða staltast niður skal ganga frá langjárnun ymist með u-lykkjum, láta járn ganga skeytillengd Ls inn í áframhaldandi undirstöðufót eða beygja járn upp í sökkuvegg.  
Þar sem sökkulæstur mætast á hornun skal koma fyrir vinkljárnun að stærð Ls + Ls bæði fyrir kantjárn og langjárn almenn.

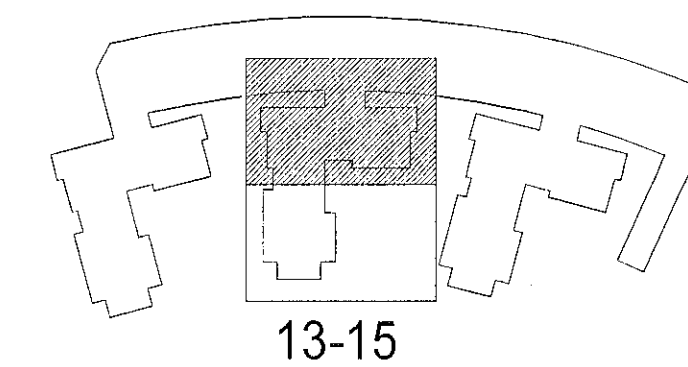

**Hringhamar 13-15**  
221 Hafnarfirði

Burðarvirki  
Járnbinding  
Grunnmýnd undirstöður

TEKNIKAÐER	BLAÐSTÆRIB	HANNAÐ:	ÓO
9354-001	A1	TEKNAÐ:	MG
-1_1_21_31		YRIRFARIB:	BJP
DAGS:	MELKVARDI	ÚTGÁFA	
16.06.2022	1 : 50		<b>B</b>

Útgáfunúmer og dagsetning aðalupplýsinga: Frumútgáfa 12.04.2022  
Höfundar: Bjarni Jón Pálsson kt. 291163-5139  
Höfundarþátt: Haraldur Ingvarsson kt. 030956-338

