



Útg.	Dags.	Skýring	Br.raf.	Yfirf.
A	29.03.2023	Verkeigning		PWM/GES

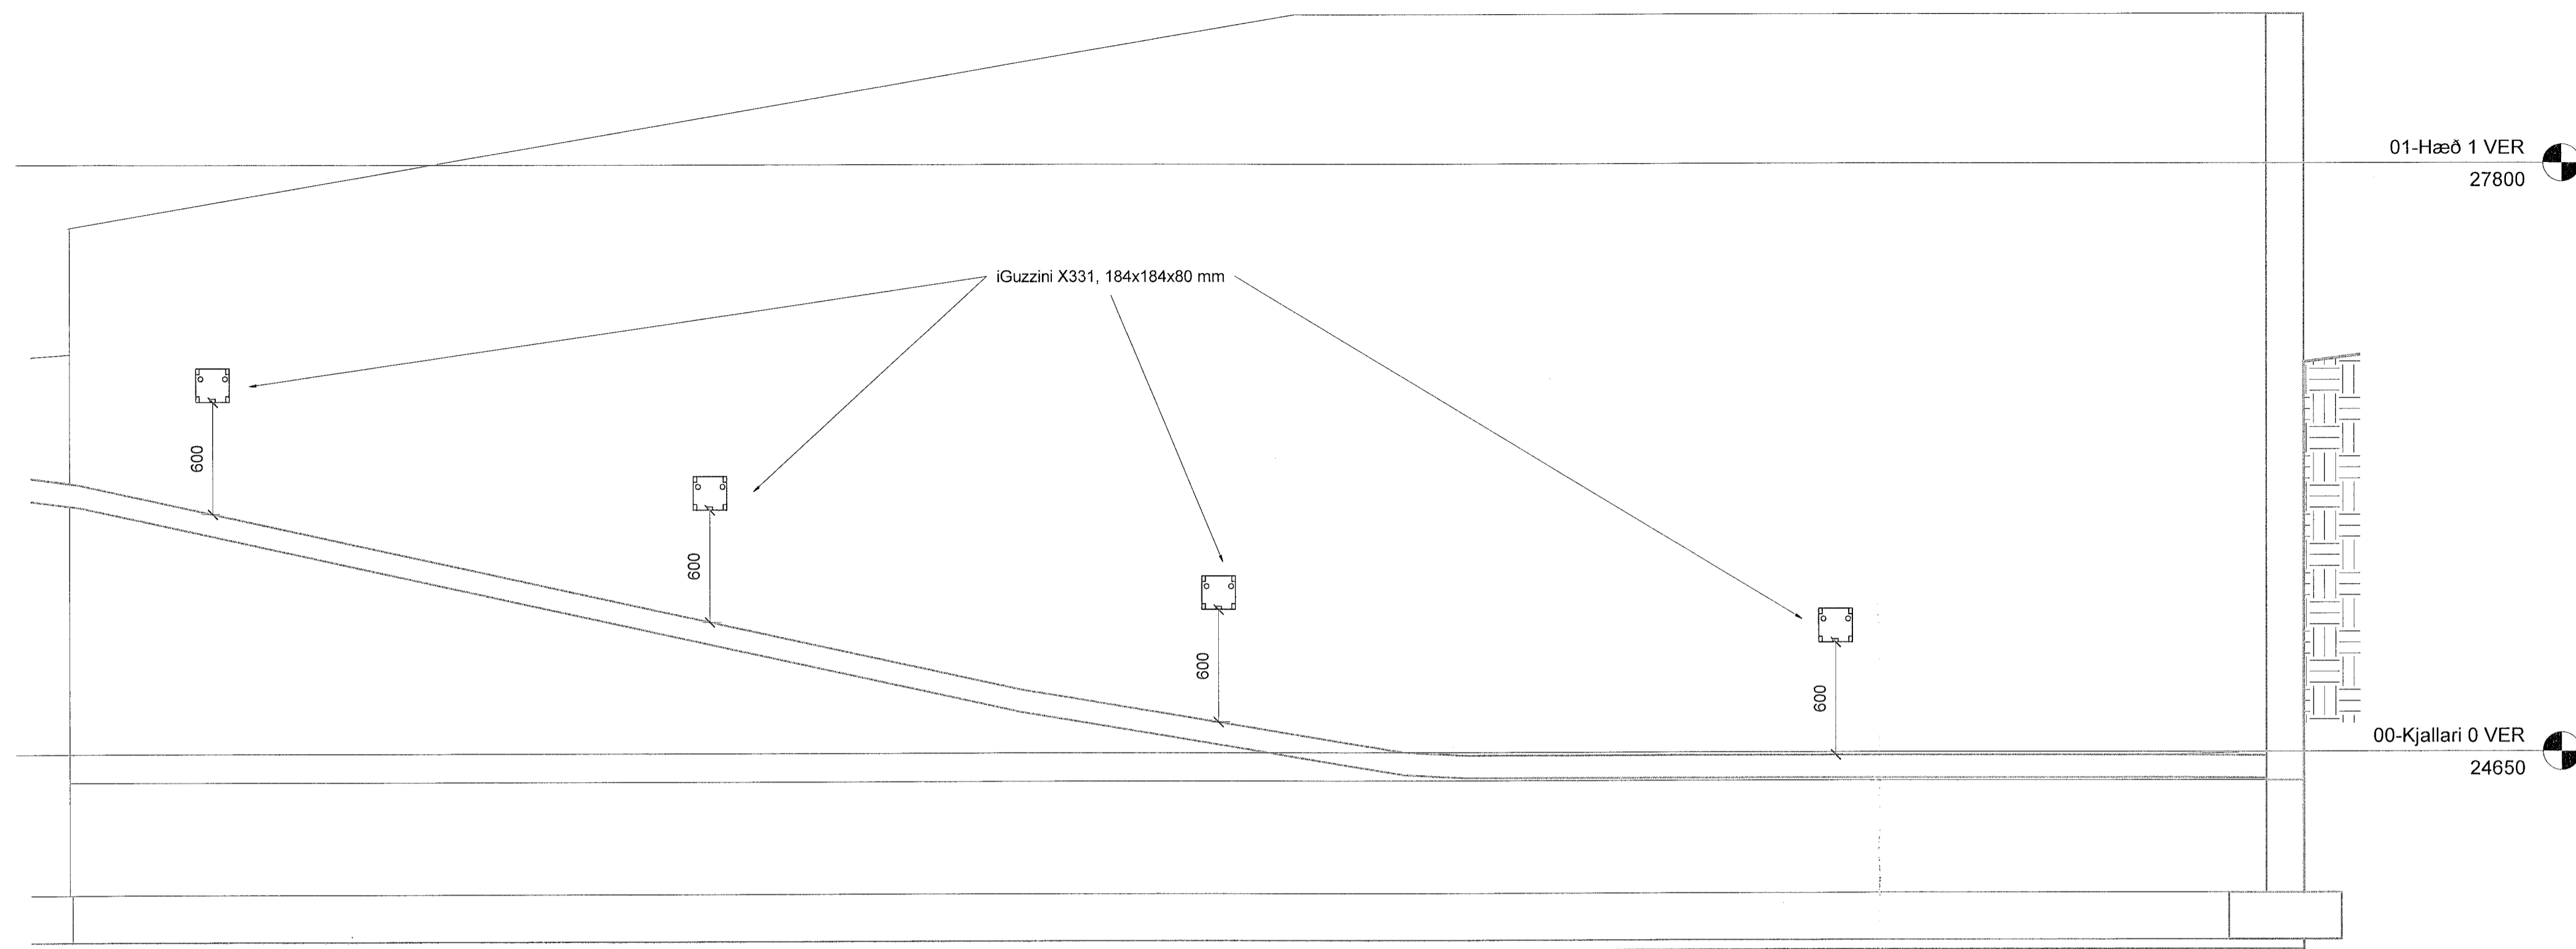

FA Snið FA
00_3_16_03 1 : 25

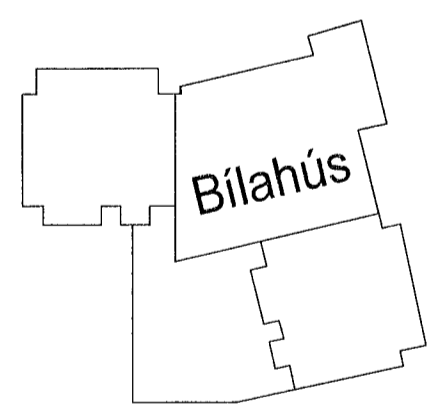

Hringhamar 31-33
221 Hafnarfjörður

MHL 1.2.23

Rákerfi
Sniðmyndir

TEIKNUNÚMÉR	BLAÐSTÆRÐ	HANNAD	GES/PWM
100488	A1	TEIKNAD: LRR/PWM	
xx_3_05_05		YFIRFARID: Art	
DAGS.	MÆLIKVARDI	ÚTGÁFA	
29.03.2023	1 : 25	A	

Útgáfunúmer og dagsetning skiluppdráttar: Gunnar Egill Gunnarsson
Höfundur: Gunnar Egill Gunnarsson - kt. 220461-5569
Hönnunaraðili: Hallur Kristmundsson - kt. 220573-3899 *Hallur Kristmundsson*