

Vísid:	3.3.2023 13:54:17	Úprettur:	03.03.2023
Útg.	Dags.	Skýring	Braf:
A	03.03.2023	Verktækning	Yfirf.



- GN1 - ø50 Sturtúðurfall, hlóarvisandi tengi.
- GN2 - ø50 Gólfúðurfall, hlóarvisandi tengi með lykjarloku.
- GN3 - ø50 Gólfúðurfall, niðarvisandi tengistútur með lykjarloku.
- NF1 - ø100 Niðurfall í bílakjallara með sandfangi, niðarvisandi.
- NF2 - ø50 Niðurfall með hlóarvisandi tengistútur.
- NF3 - ø70 Niðurfall með hlóarvisandi tengistútur.
- NF4 - Niðurfallsrenna 3000x200 heilgálfeneserú rist fyrir a.m.k. C250 álagstlokk.

**Staðlaðar frárennislíningingar**  
(Nema annað sé tekið fram)

- Eldhúsvaskur ø50 PP
- Ræslivaskur ø50 PP
- Handlaug ø40 PP
- Salerni ø110 PP
- Þvottavél ø40 PP
- Uppþvottavél ø40 PP


Frárennislagnir í eldhúsi eru í sökkli innréttingar nema að annað sé tekið fram

- Frárennili skóp
- Frárennili regnvatn
- - - Frárennili dren

Almennt eru skóplagnir í 20% halla, regnvatnslagnir í 10% halla og drenlagnir í nema annað sé tekið fram á teikningu.

Ómerktur hringur tákna að lofn færirst upp eða niður innan hæðar.  
Hringur merktur PU, PN eða PU/PN tákna að lofn færirst upp eða niður á milli hæða.

T.K - Aætlaður topp kóti  
B.K - Botnkóti

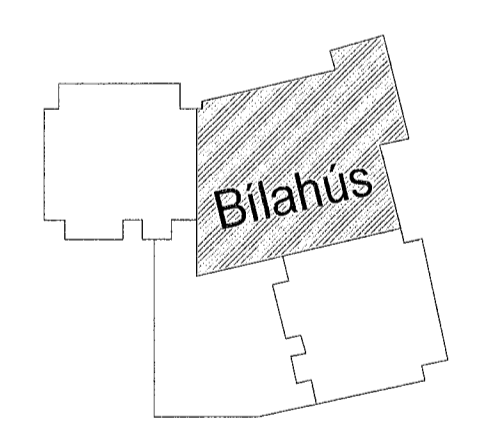

Hringhamar 31-33  
221 Hafnarfjörður  
Mhl.03

Lagnir og loftræsikerfi  
Fráveitukerfi  
Grunnmynd kjallara

TEKNIKNÚMUR	BLAÐSTJÓRD	HANNAÐ:	PKM
100488	A1	TEKNAÐ:	UDB
00_2_23_03		YFRFARIR:	ÖIB
DAGS:	MÆLIKVARÐI	ÚTGÁFA	
03.03.2023	1 : 50	A	

Útgáfunúmer og dagaþening ábláppdráttar: A 31.08.2022  
Höfundur: Rúnar H. Steinhilsson - Kt. 031149-4446  
Hönnunarskrá: Hallur Kristmundsson - Kt. 220573-3899

