

GN1 - ø50 Sturtuníðurfall, hlíðarvisandi tengi.
GN2 - ø50 Gólfniðurfall, hlíðarvisandi tengi með lykjarloku.
GN3 - ø50 Gólfniðurfall, niðarvisandi tengistútur með lykjarloku.
NF1 - ø100 Niðurfall í blakjallara með sandfangi, niðarvisandi.
NF2 - ø70 Niðurfall með hlíðarvisandi tengistútur.
NF3 - ø70 Niðurfall með hlíðarvisandi tengistútur.
NF4 - Niðurfallsrenna 3000x200 heitgaiveneseruó rist fyrir a.m.k. C250 álagstlokk.

Staðlaðar frárennisliteningar
(Nema annað sé tekið fram)

- Eldhúsvaskur ø50 PP
- Ræstivaskur ø50 PP
- Handlaug ø40 PP
- Salerni ø110 PP
- Þvottavél ø40 PP
- Uppþvottavél ø40 PP


Frárennislagnir í eldhúsi eru í sökkli innréttingar nema að annað sé tekið fram

- Frárennili skólpi
- Frárennili regnvatn
- - - - Frárennili dren

Almennt eru skólplagnir í 20% halla, regnvatnslagnir í 10% halla og drenlagnir í nema annað sé tekið fram á teikningu.

Ómerktur hringur táknar að lagn færast upp eða niður innan hæðar.
Hringur merktur PU, PN eða PU/PN táknar að lagn færast upp eða niður á milli hæða.

T.K - Áætlaður topp kóti
B.K - Botnkóti

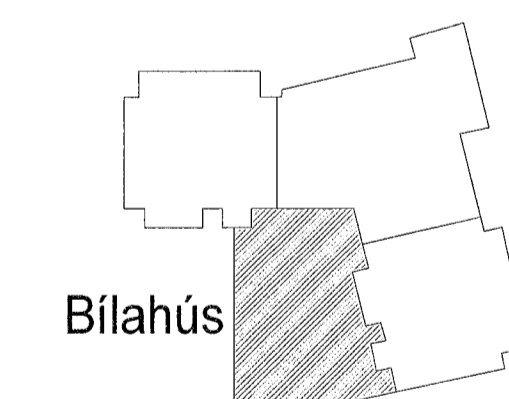

Bilahús



Hringhamar 31-33
221 Hafnarfjörður
Mhl.03

Lagnir og loftræsikerfi
Fráveitukerfi
Grunnmynd kjallara

TEIKNUNUMÉR	BLAÐSTÆÐ	HANNAÐ	ÞKMM
100488	A1	TEIKNAD	UBB
00_2_23_04		YFIRFARAD	ÖIB

DAGS.	MÆLIKVARÐI	ÚTGÁFA
03.03.2023	1 : 50	A

Útgáfunúmer og dagsetning eðlissúðstíttar: A 31.08.2022

Höfundur: Rönnar H. Steinsen - Kt. 031149-44419
Hönnunarsjóni: Hallur Kristmundsson - Kt. 220573-3890

