


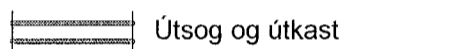





Innblástur	Hjónaherbergi	50 m³/klst
Innblástur	Einastakingsherbergi	30 m³/klst
Innblástur	Alrými	50 m³/klst
Útsog	Baðherbergi/Dvottahús	50 m³/klst
Útsog	Minni salerni	30 m³/klst
Útsog	Eldhús	50 m³/klst

**Skýringar**


Tengingar við samstæður í íbúðum skulu vera með  $\phi 125$  hjóðeinangrandi barka, lengd 1000 mm.  
Tengingar við samstæður í kjallara skulu vera með  $\phi 250$  hjóðgildru, lengd 900 mm.

Innsteyptar loftræsilaagnir skulu lagðar á milli járngrinda og almennt skal bíl á milli róra vera 225 c/c þegar þau liggja samhliða. Ekki skal að leggja rörin yfir rafmagnsdósir eða annan búnað.

Ristar í útvegg í kjallara skulu almennt vera með veðurhilf og flugnaneti.

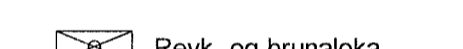-   $\phi 75$  innsteyptir stokkar
-  Útsog og útkast
-  Innblástur og inntak
-  Innblástur loft
-  Útsog loft
-  Stílloka
-  Reyk- og brunaloka

- Ú1 KSO, Útsogsventill
- I1 KTS Innblástursventill
- SL Stílloka
- BRL Reyk- og brunaloka
- HG Hjóðgildra
- SU Stokkur upp um hæð
- SN Stokkur niður um hæð
- SU/SN Stokkur upp/niður um hæð

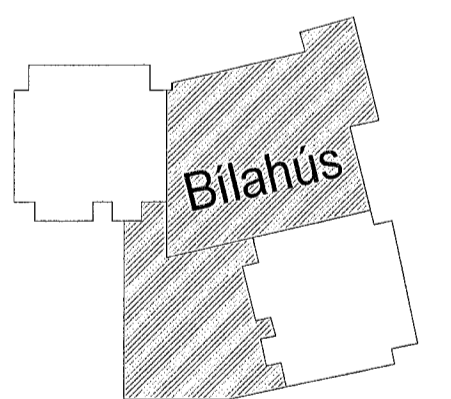

**Hringhamar 31-33**  
221 Hafnarfjörður  
Mhl.03

Lagnir og loftræsikerfi  
Grunnmynd kjallara

TEIKNINGUMÉR	BLASTFERÐ	HANNAÐ	ÞKIM
100488	A1	TEIKNAD	UBB
00_2_53_03		YFIRFARID	ÖB

DAGS	MÆLIKVARÐI	ÚTGÁFA
05.04.2023	1 : 50	A

Útgáfunúmer og dagsetning aðaluppdráttar: A 31.08.2022  
Hönnuður: Róttar H. Steinsen - Kf. 031149-4449  
Hönnunarsjötti: Hallur Kristmundsson - Kf. 220573-3899

*Hallur Kristmundsson*

