

Útg.	Dags.	Skýring	Brafi.	Yfirf.
A	05.04.2023	Verktækning		




Skýringar

- ⊗ SPR-1 - Niðurvisandi úðari, K80/68°C, hraðvirkur (QR)

Sprinkler hallar með lofti á bilahúsi. Tæmingartok skal vera á endastöðum þar sem holla niúrávió.

Jaróskjálftafesta

- ↻ Festa sem ekki leyfir færslu lagnar
- ↻ Festa sem ekki leyfir lengdar færslu lagnar
- ↓ Festa sem ekki leyfir þver færslu lagnar

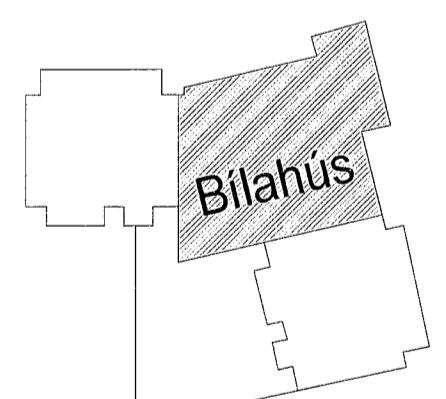

Hringhamar 31-33
221 Hafnarfjörður
Mhl.03
Lagnir og loftæsikerfi
Vatnsúðakerfi
Grunnmynd kjallara

TEKNIKNÚMÉR	BLAÐSTJÓRN	HANNAÐ	ÞKM
100488	A1	TEKNAÐ	UBB
00_2_63_03		YRFRAR	ÖB
DAGS.	MELKVARI	UTGÁFA	
05.04.2023	1 : 50	A	

Útgáfunúmer og dagsetning eðlunupplýsinga: A 31.08.2022
Höfundur: Rúnar H. Steinsen - Kf. 031149-4449
Hönnunartími: Hallur Kristmundsson - Kf. 220573-3899