
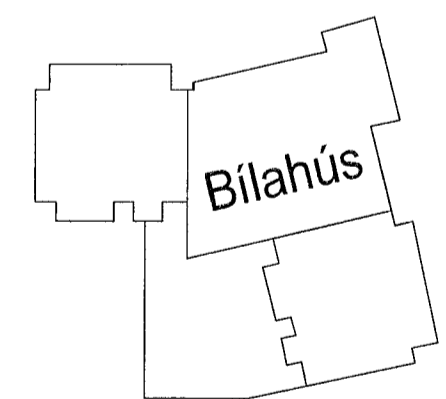


Vísah:	29.3.2023 15:29:56	Úprenntur:	29.03.2023
Útg.:	Dags:	Skýring:	Bréf: Ylfr.
A	29.03.2023	Verktækning	PWM/GES

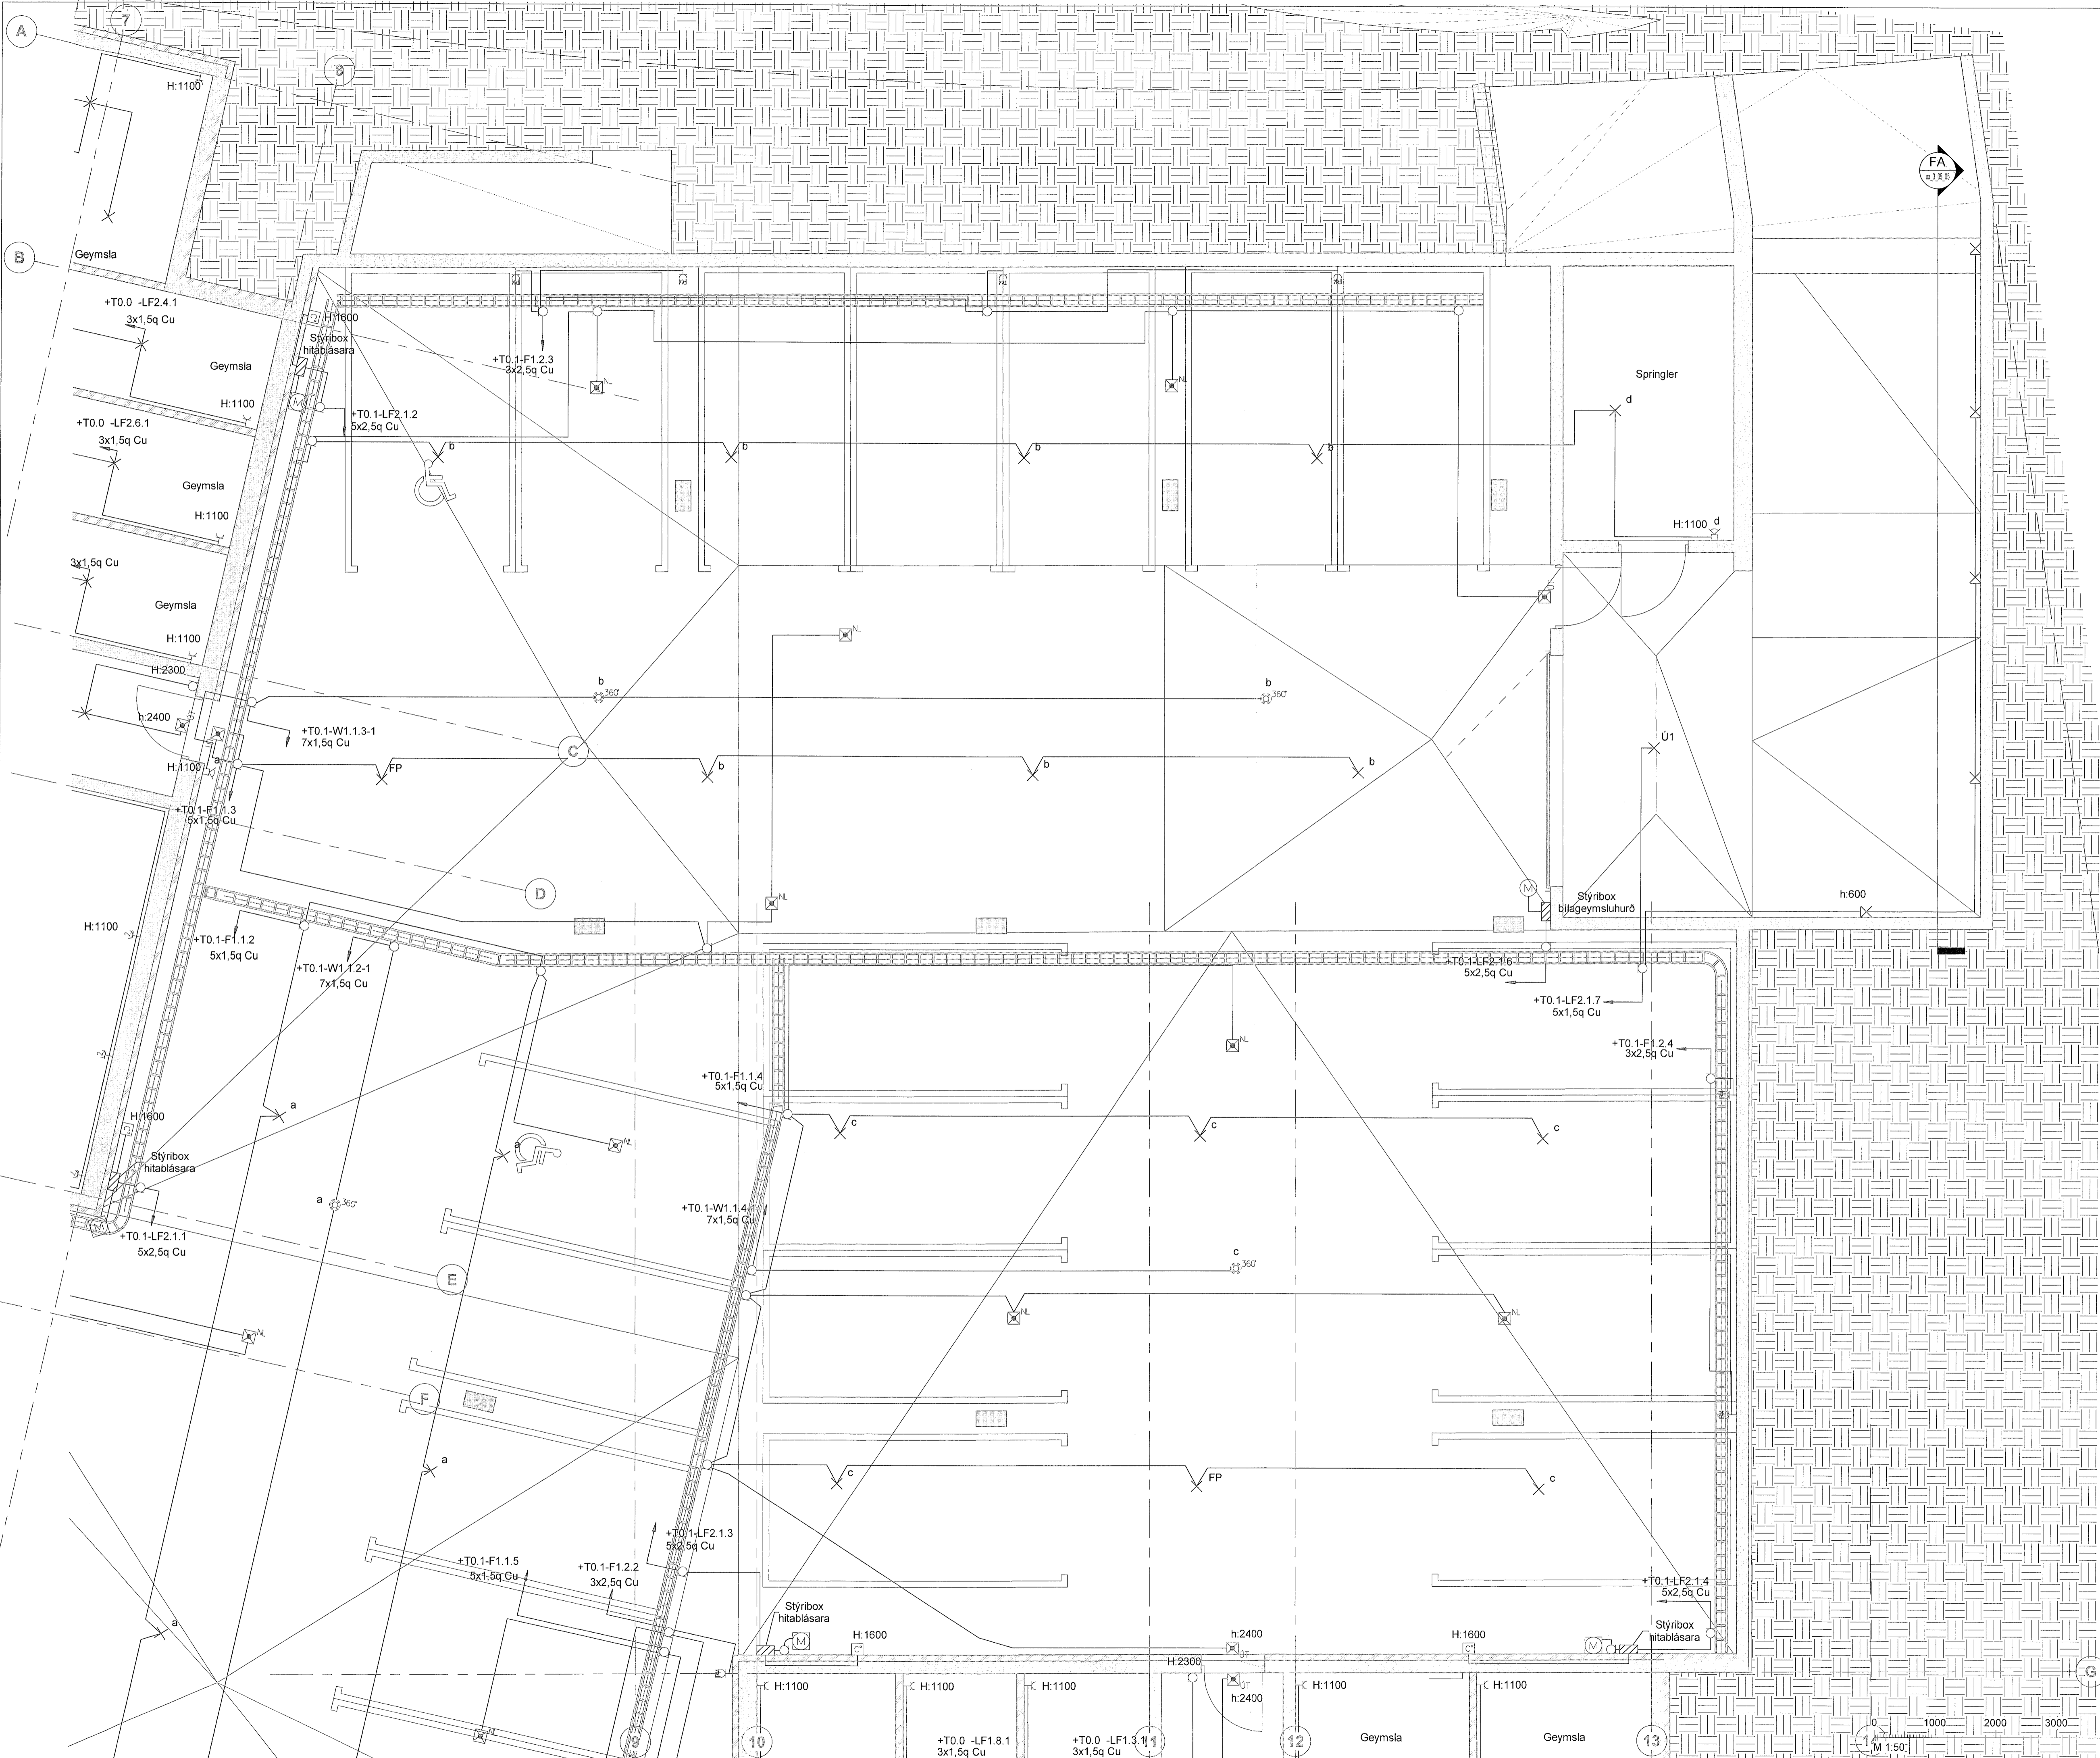

Hringhamar 31-33  
221 Hafnafjörður  
Mhl.03

Rafkerfi  
Almennar rafagnir, ljós og tenglar  
Grunnmynd kjallari, hluti 3

TEIKNUMÉR	BLAÐSTÆRÐ	MANNAÞ.	GESPWM
100488	A1	TEKNAÐ.	LRR/PWM
00_3_16_03		YFIRFARÐ.	Atf
DAGS.	MELKVARÐI	ÚTGÁFA	
29.03.2023	1 : 50	A	

Útgáfunúmer og dagsetning atakuppdráttar: *Gunnar Egill Sverrisson*  
 Hönnuður: Gunnar Egill Sverrisson - kt. 220461-5569  
 Hönnunaraðili: Hallur Kristmundsson - kt. 220573-3899 *Hallur Kristmundsson*

