




D010 DEILI
G101 1:20

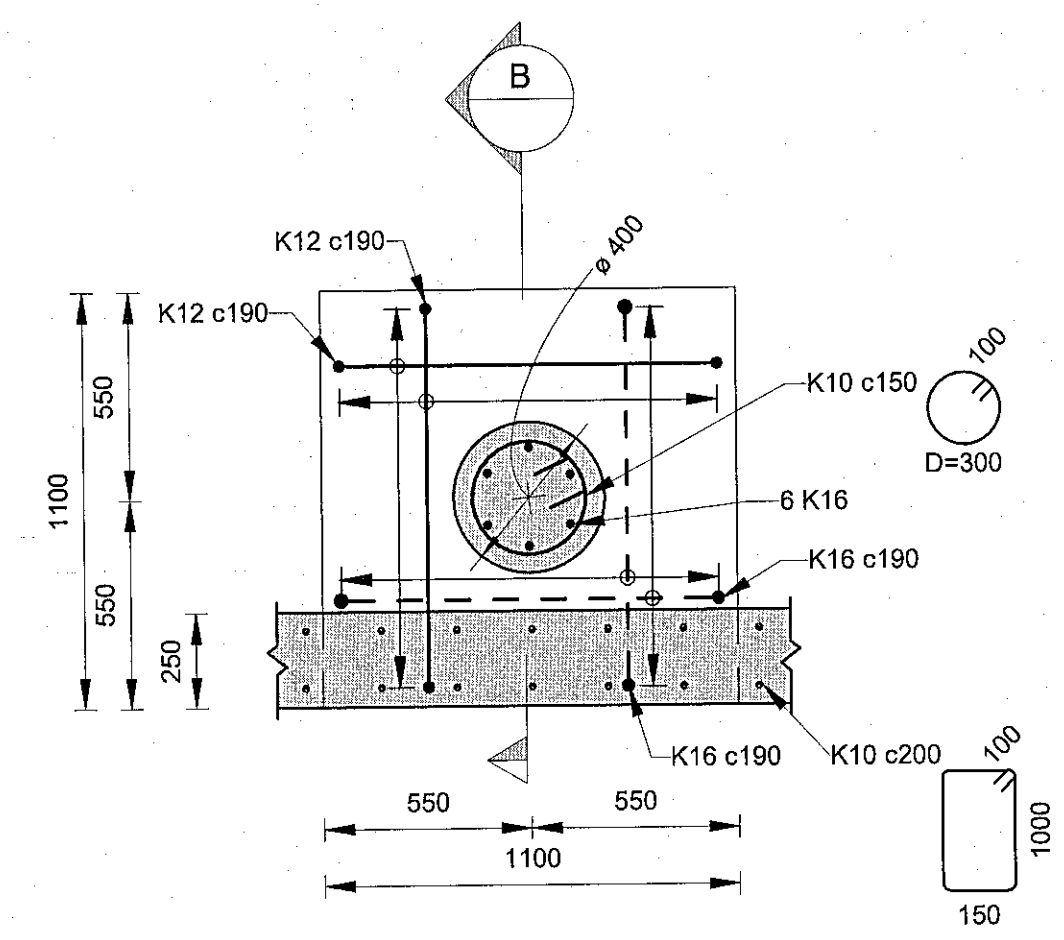


D011 DEILI
G101 1:20

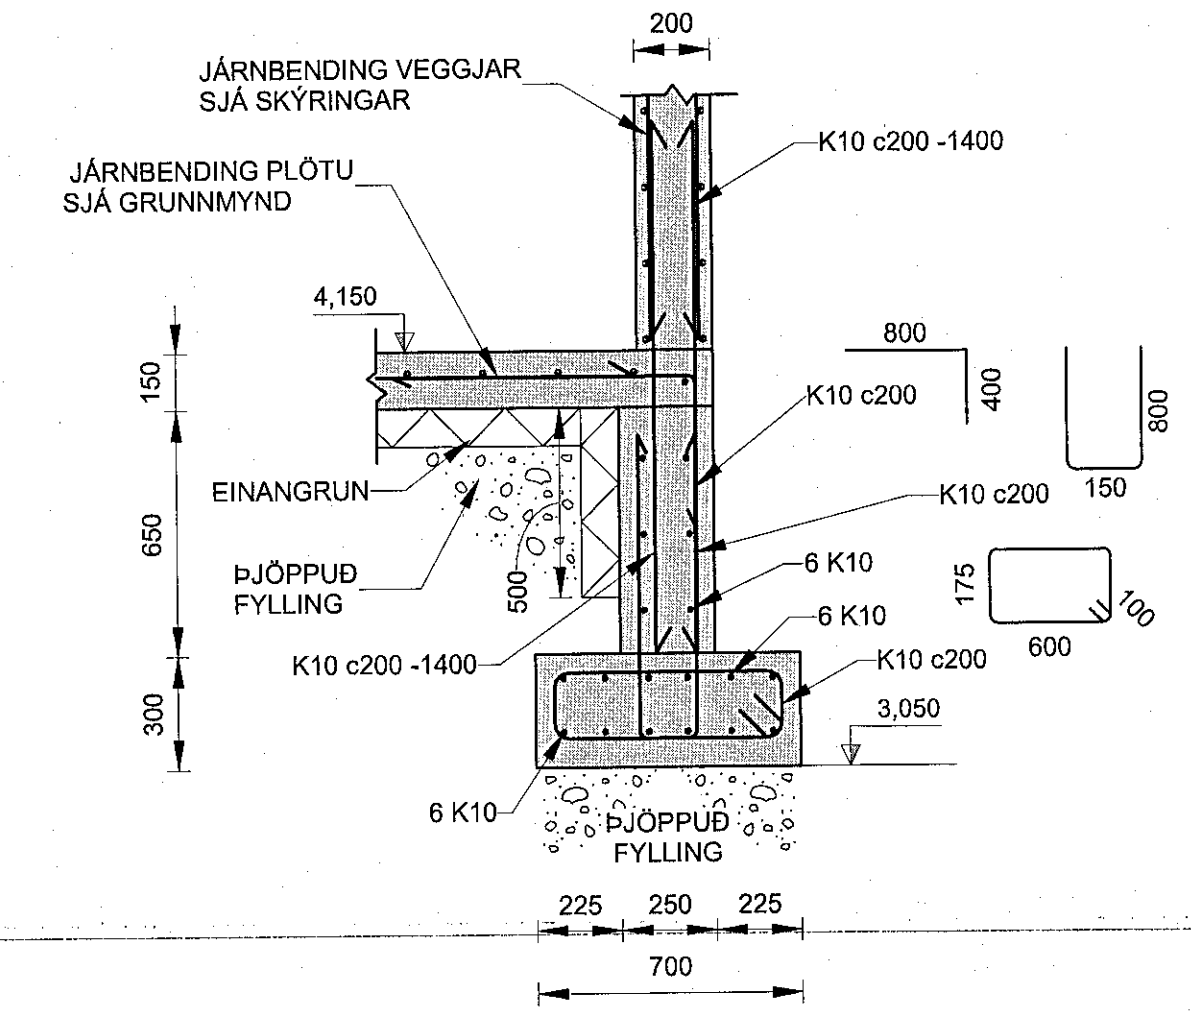


D012 SNID
G101 1:20

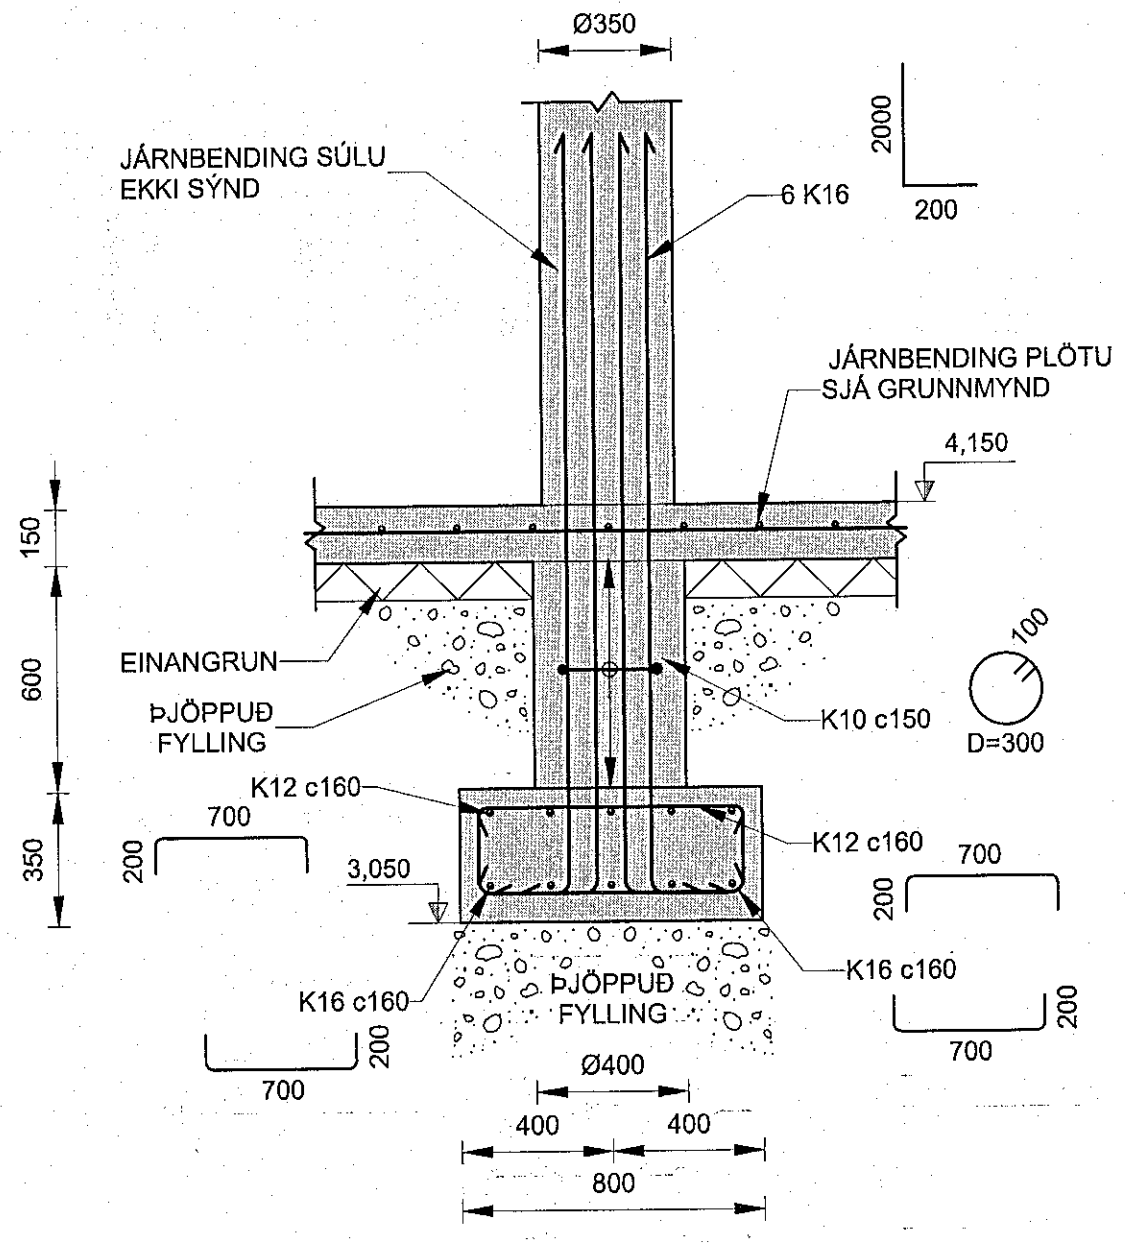


A SNID
1:20

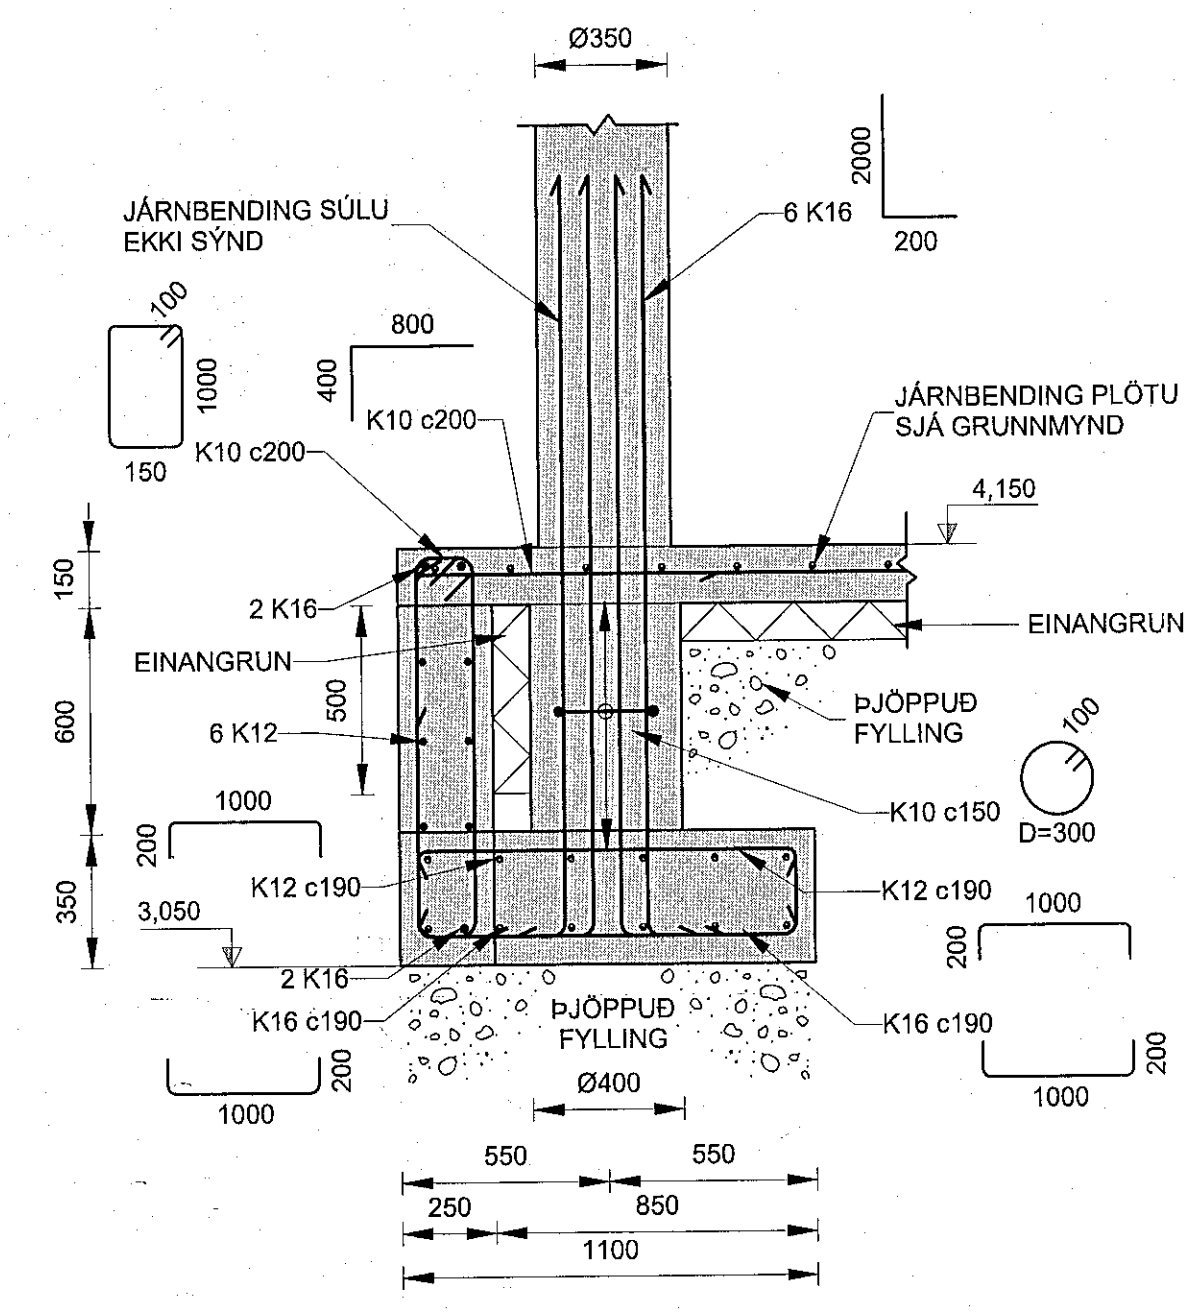


B SNID
1:20

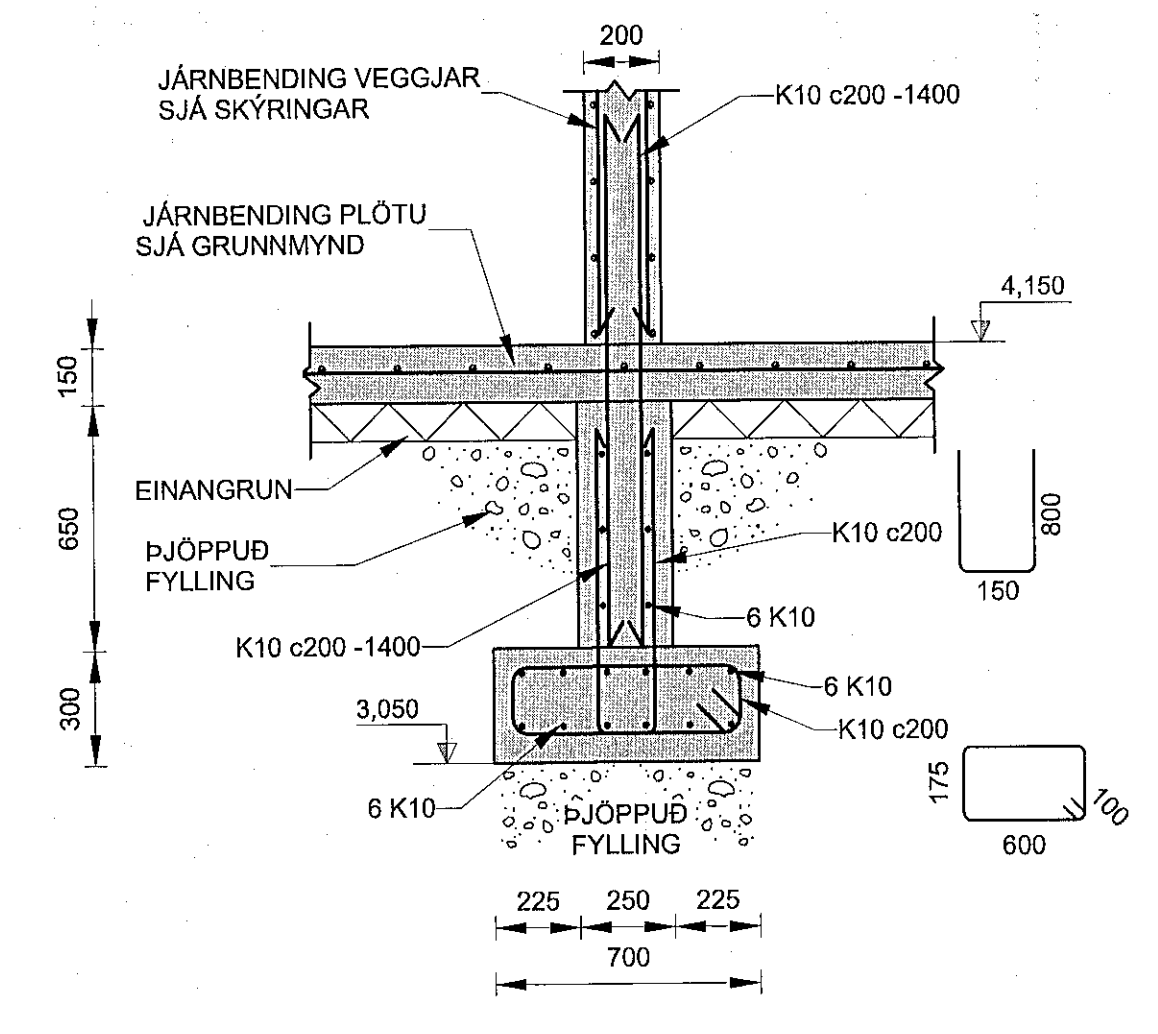


D013 SNID
G101 1:20

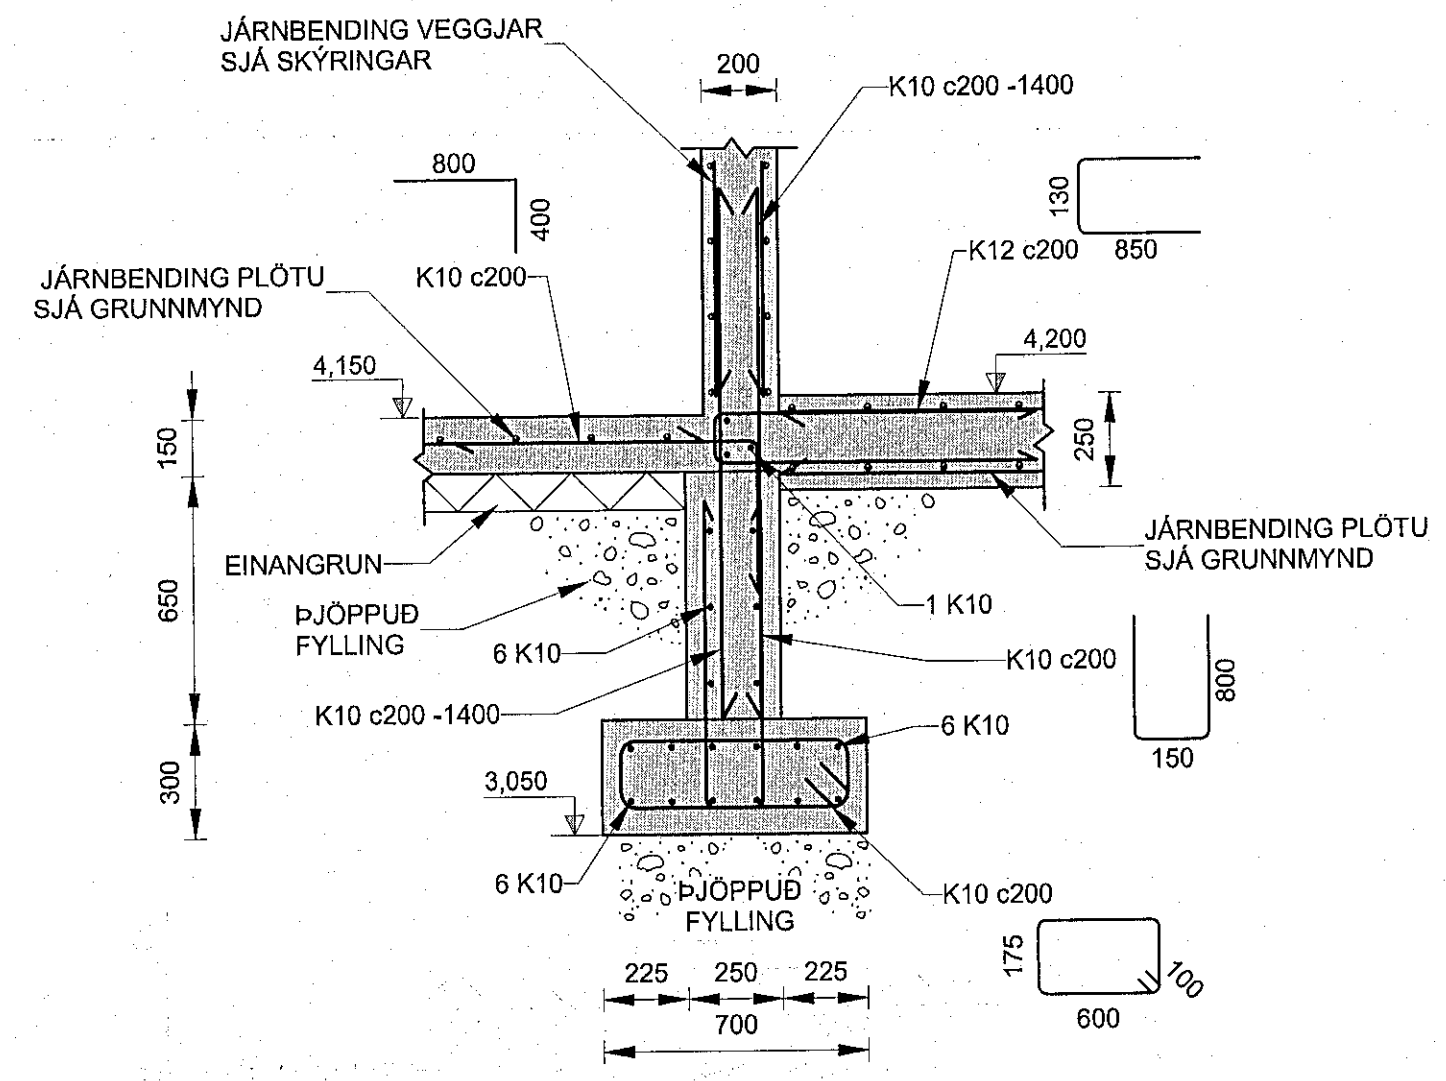

D014 SNID
G101 1:20

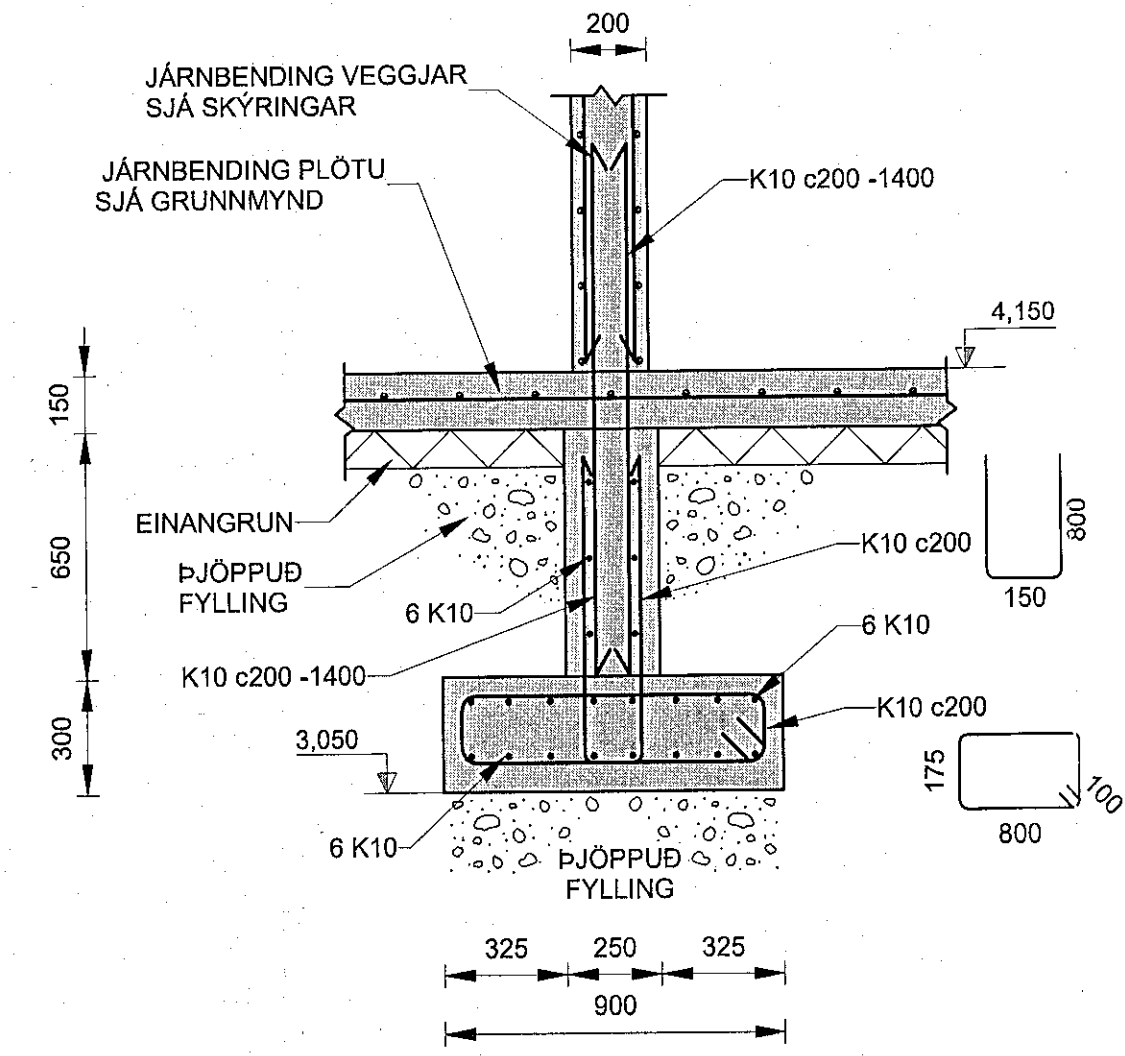

D015 SNID
G101 1:20

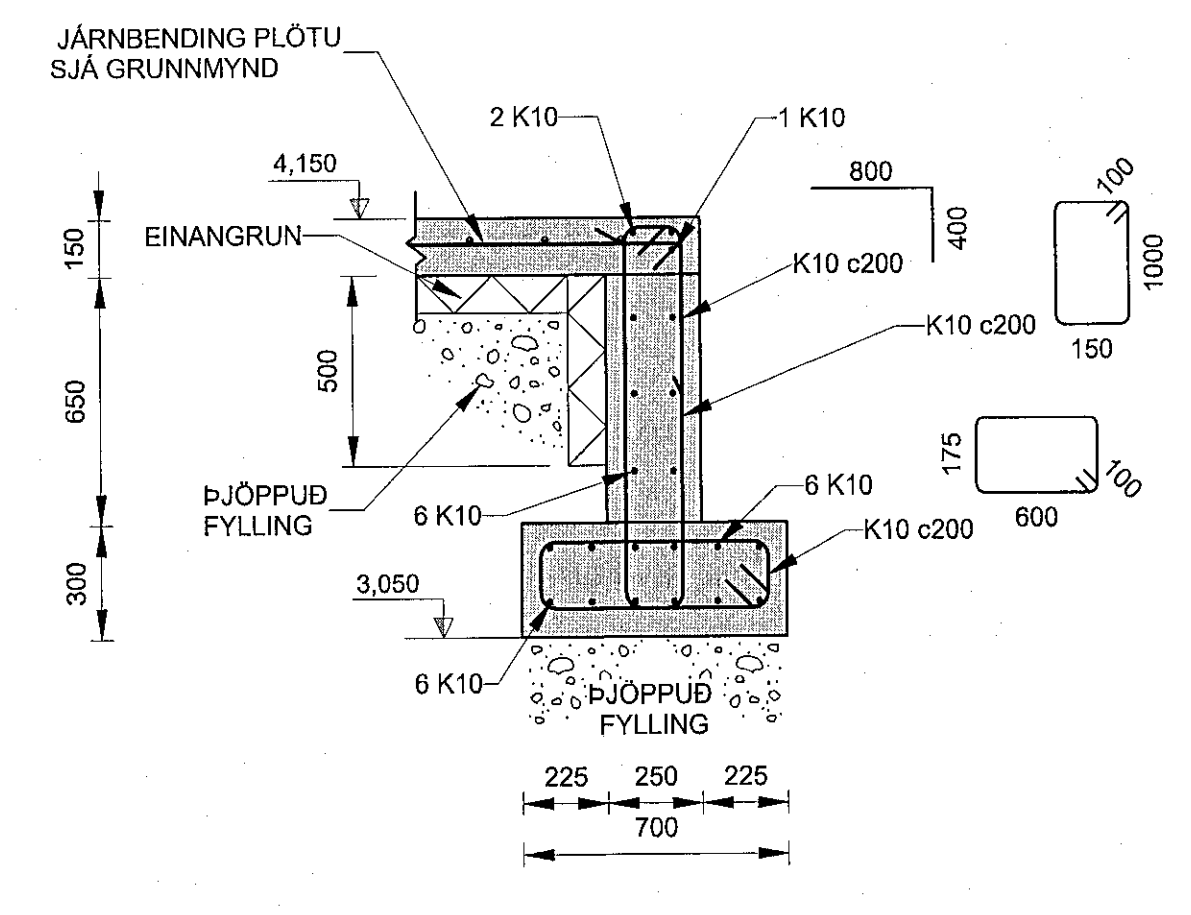

D016 SNID
G101 1:20

SKÝRINGAR:

ALMENNAR SKÝRINGAR: SJÁ SDR-AX TEIKNINGAR.
HÆÐARKÓTAR FYRIR SÖKKULFÆTUR ERU BOTNKÓTAR.
ALMENN JÄRNBENDING VEGGJA:
YTRA BYRDI ER VIÐ ÚTHLID BYGGINGARINNAR.
ALLIR 200 mm OG 250 mm VEGGIR: TVÖFÖLD JÄRNRIND I YTRA OG INNRA BYRDI K10c200 LÖÐ- OG LÄRETT
EINANGRA SKAL UNDIR BOTNPLÖTUR FRÁ MÁTLINU 13 TIL 16 MED 100 mm ÞYKKRI EPS EINANGRUN MED RÚMPYND AD LAGMARKI 24 kg/m3.
EINANGRA SKAL 500 mm NIÐUR SÖKKULVEGGI AD INNANGRUN MED 75 mm ÞYKKRI EPS EINANGRUN MED RÚMPYNGD AD LAGMARKI 24 kg/m3.

0mm	400mm	800mm	1200mm	1600mm	2000mm
-----	-------	-------	--------	--------	--------

ÚTGÁFUFRILL					
ÚTG.	DAGS.	SKÝRINGAR	HAUNAB.	YERF.	SAMB.
01	08.06.2022	VERKTEIKNING	GG	VOH	VOH

DAGS. UNDRSKRIFTAR	F.H. MANNVITS (NAFN OG KT.)
8.6.2022	<i>MANNVIT</i> Vöðvarr Ólafur Halldórsson Kl. 160282-7469
DAGS. UNDRSKRIFTAR	SAMRÆMINGARHÖNNUNUR / HÖNNUNARSTJÓRI (NAFN OG KT.)
	<i>Þorvaldur</i>

BYGGT Á ADALUPPDRATTUM - DAGS.: 03.06.2022 - ÚTGÁFA: a

HÖNNUNDIR

MANNVIT
Útdarharfi 6 203 Kópavogi Sími: 422 3000
www.mannvil.is mannvit@mannvil.is Kl. 430572-0169

© ÖLL AFNOT OG AFRTUN TEIKNINGAR, AD HLUTA EDA HEILD, ER HÁÐ SKRIFLEGGU LEYFI HÖFUNDA.

HEITI VERKS			
ÓSEYRARBRAUT 25 220 HAFNARFJÖRÐUR			
HEITI TEIKNINGAR			
BURDARVIRKI UNDIRSTÖÐUR SNID OG DEILI			
FRUMÚTGÁFA	MKV.	STÆRB.	A1
08.06.2022	1:20		
VERKNUMER	VERKHILUTI	TEIKNINGANUMER	ÚTGÁFA
3.151.348	000	SDR-DU01	01