



**LYKILMYND**

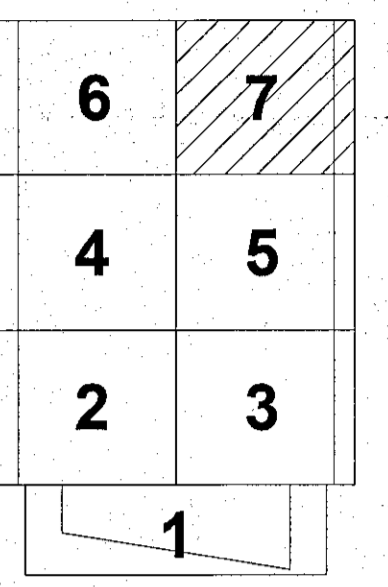

**SKÝRINGAR:**

ALMENNAR SKÝRINGAR: SJÁ SDR-AX TEIKNINGAR.  
HÆÐARKÓTAR FYRIR SÖKKULFÆTUR ERU BOTNKÓTAR.  
ALMENN JÄRNBENDING VEGGJA:  
YTRA BYRÐI ER VID ÚTHLID BYGGINGARINNAR.  
ALLIR 200 mm OG 250 mm VEGGIR: TVÖFÖLD JÄRNAGRIND Í YTRA OG INNRA BYRÐI K10c200 LÖÐ- OG LÁRÉTT  
EINANGRA SKAL UNDIR BOTNPLÖTUR FRÁ MÁTLINU 13 TIL 16 MED 100 mm ÞYKKRI EPS EINANGRUN MED RÚMPYND AD LÁGMARKI 24 kg/m<sup>3</sup>.  
EINANGRA SKAL 500 mm NIDUR SÖKKULVEGGI AD INNANVERÐU MED 75 mm ÞYKKRI EPS EINANGRUN MED RÚMPYNGD AD LÁGMARKI 24 kg/m<sup>3</sup>.

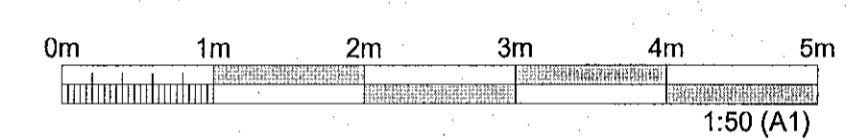

**ÚTGÁFUFRILL**

ÚTG.	DAGS.	SKÝRINGAR	HANNAÐ	YFIRF.	SAMP.
01	08.06.2022	VERKTEIKNING	GG	VÖH	VÖH

DAGS. UNDIRSKRIFTAR	F.H. MANNVITS (NAFN OG KT.) F.H. <b>MANNVIT</b> hf. Viktor Ólafur Helgason Kf. 160282-7469	VÖH
DAGS. UNDIRSKRIFTAR	SAMRÆMINGARHÖNNUBUR / HÖNNUNARSTJÓRI (NAFN OG KT.) Sigrún Björnsdóttir	

BYGGT Á AÐALUPPRÁTTUM - DAGS.: 03.06.2022 - ÚTGÁFA: a


HÖNNUBIR

**MANNVIT**  
Urðarhvarfi 6 203 Kópavogi Sími: 422 3000  
www.mannvit.is mannvit@mannvit.is Kf: 430572-0169  
© ÖLL AFNOT OG AFRITUN TEIKNINGAR, AD HILUTA EDA HEILD, ER HÁÐ SKRIFLEGU LEYFTI HOFOUNDA.

HEITI VERKS  
**ÓSEYRARBRAUT 25  
220 HAFNARFJÖRÐUR**

HEITI TEIKNINGAR  
**BURÐARVIRKI  
GRUNNMYND, HÆÐ 1.  
HLUTI 7**

FRUMÚTGÁFA	MKV.	STYRD
08.06.2022	1:50	A1
VERKNUMER	VERKHLUTI	TEIKNINGANUMER
3.161.348	000	SDR-G107
		ÚTGÁFA
		01

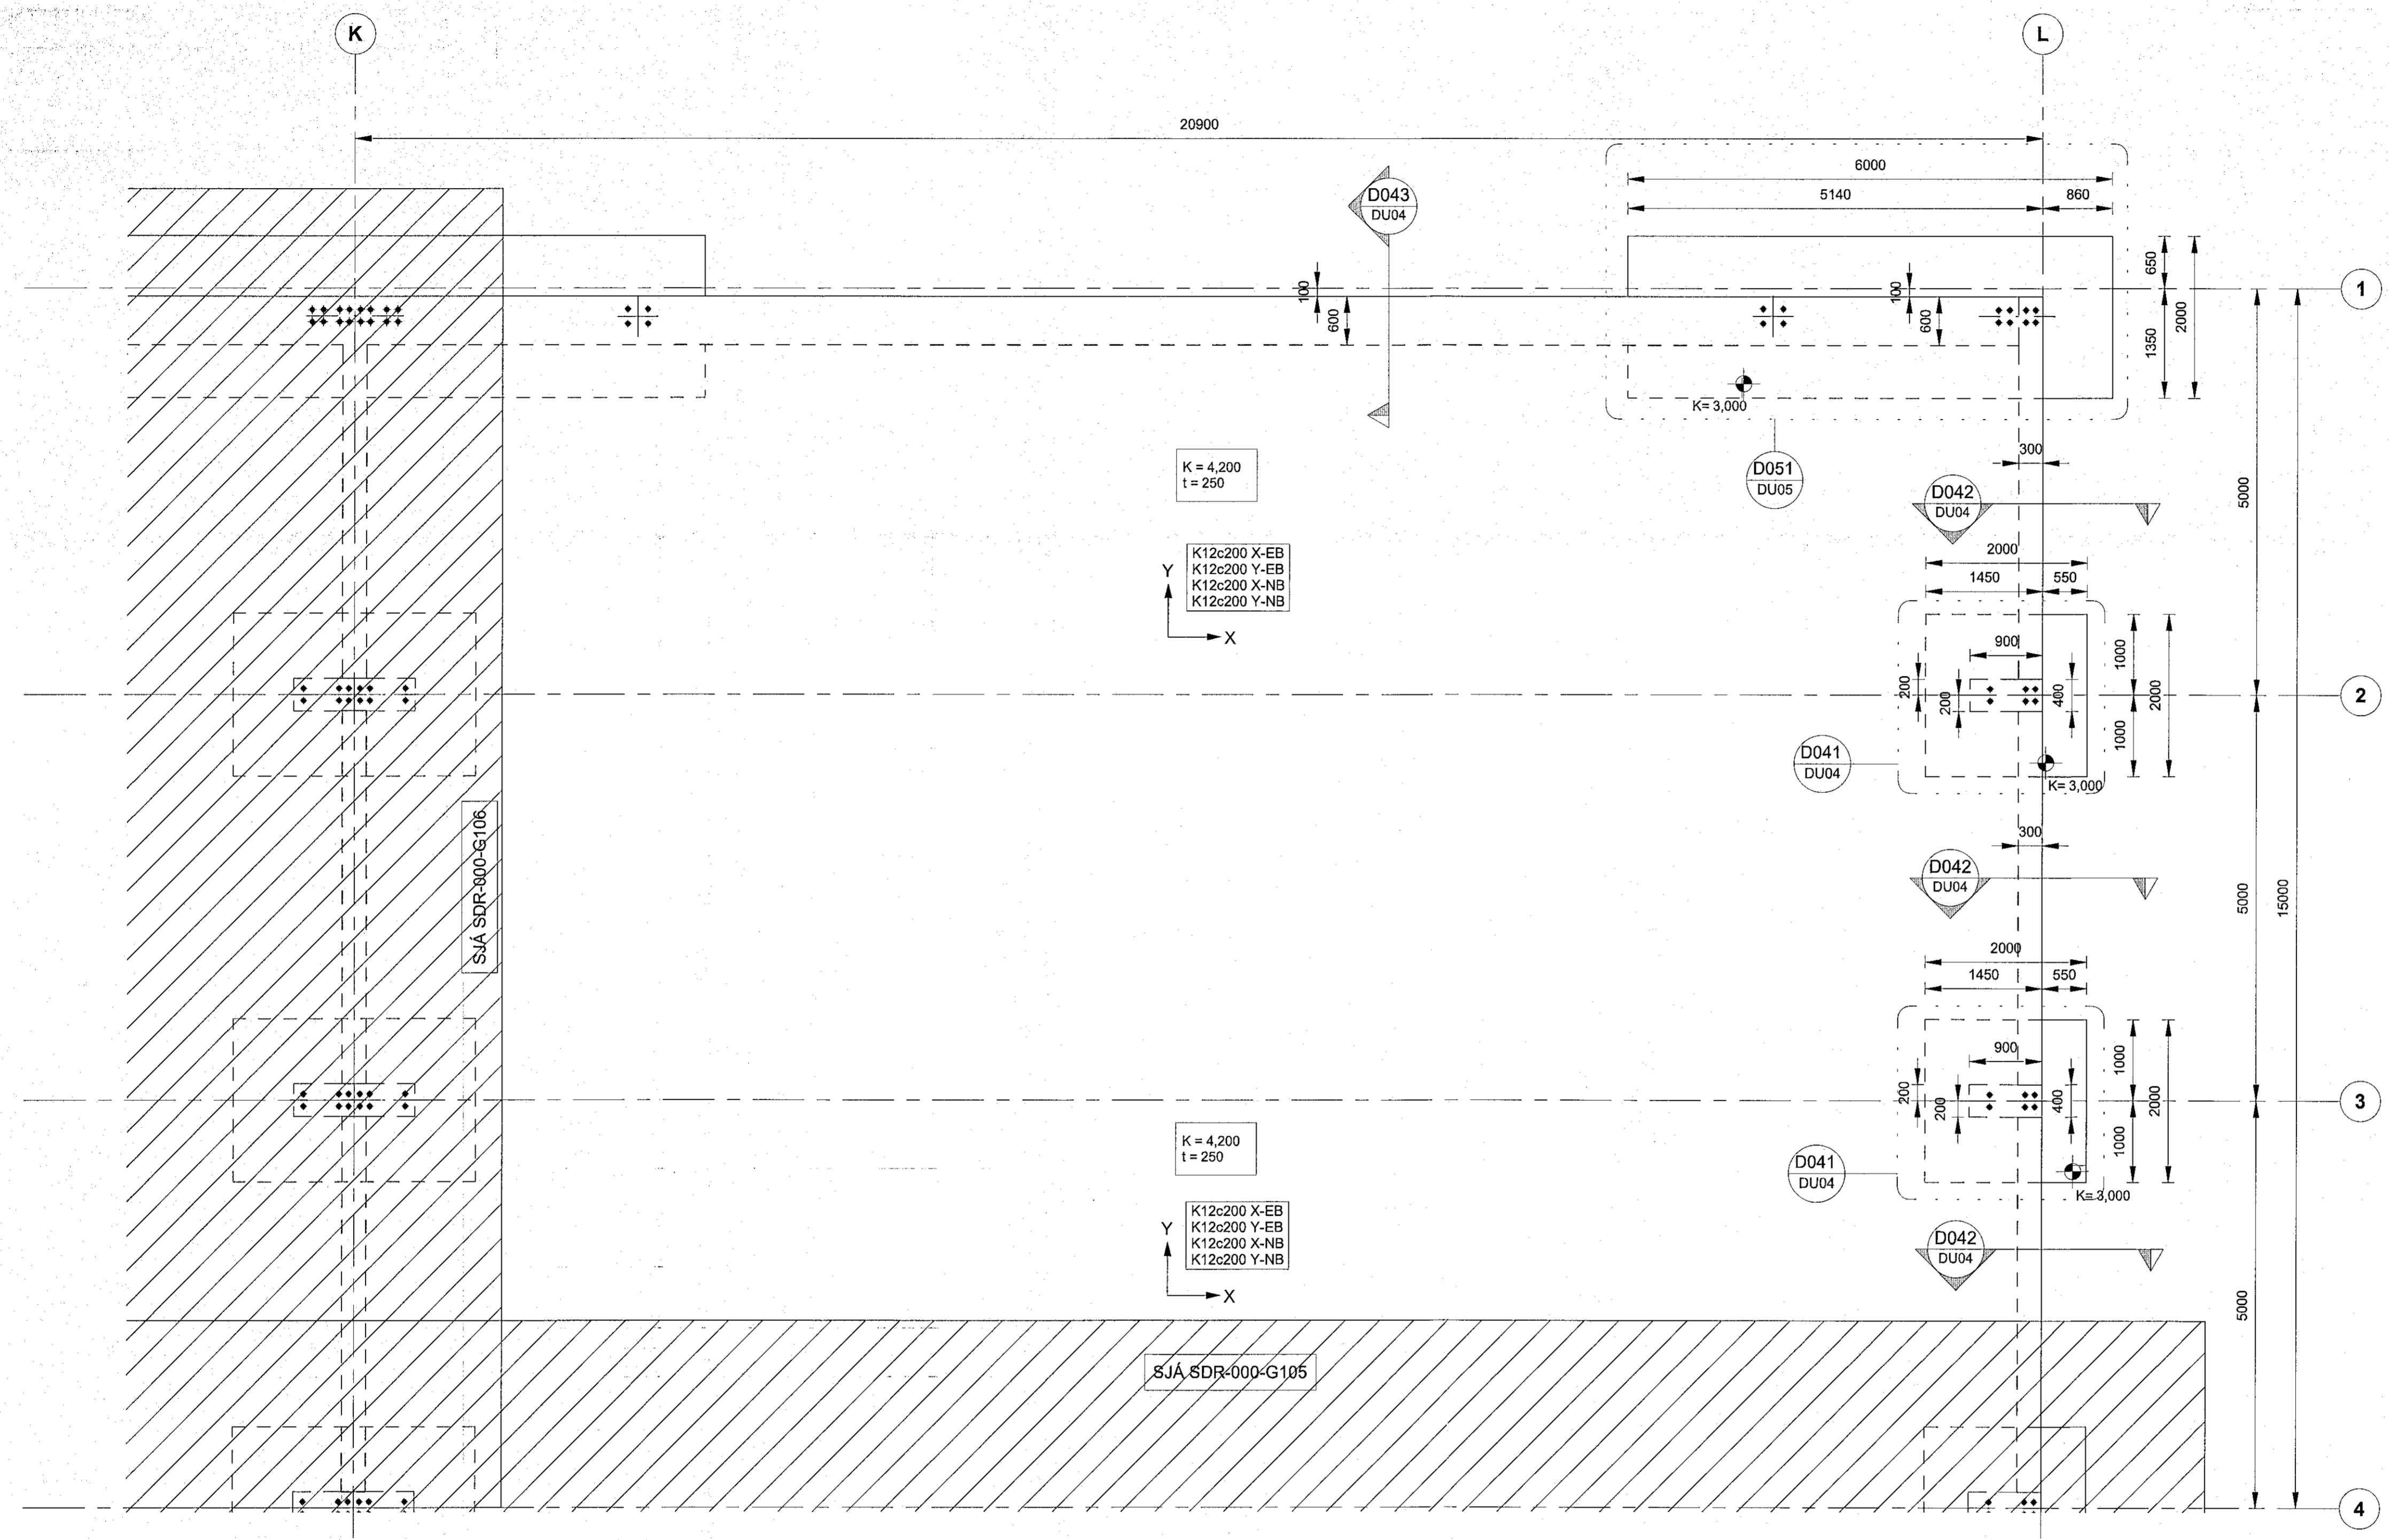

**GRUNNMYND, HÆÐ 1. - HLUTI 7**  
1:50