



LYKILMYND

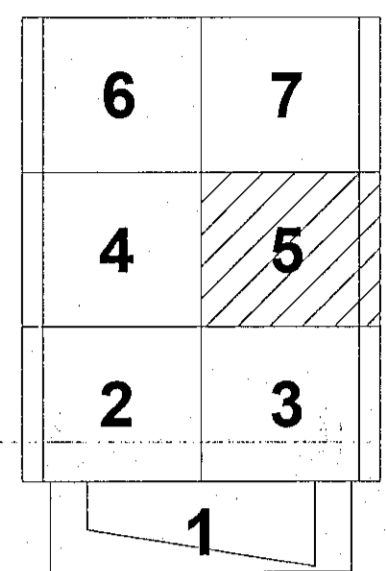

SKÝRINGAR:

ALMENNAR SKÝRINGAR: SJÁ SDR-AX TEIKNINGAR.
HÆÐARKÓTAR FYRIR SÖKKULFÆTUR ERU BOTNKÓTAR.
ALMENN JÄRNBENDING VEGGJA:
YTRA BYRÐI ER VIÐ ÚTHLID BYGGINGARINNAR.
ALLIR 200 mm OG 250 mm VEGGIR: TVÖFÖLD JÄRNAGRIND I YTRA OG INNRA BYRÐI K10c200 LÖB- OG LÄRETT
EINANGRA SKAL UNDIR BOTNPLÖTUR FRÁ MÁTLINU 13 TIL 16 MEÐ 100 mm ÞYKKRI EPS EINANGRUN MEÐ RÚMPYND AÐ LÁGMARKI 24 kg/m³.
EINANGRA SKAL 500 mm NIDUR SÖKKULVEGGI AÐ INNANVERÐU MEÐ 75 mm ÞYKKRI EPS EINANGRUN MEÐ RÚMPYNGD AÐ LÁGMARKI 24 kg/m³.

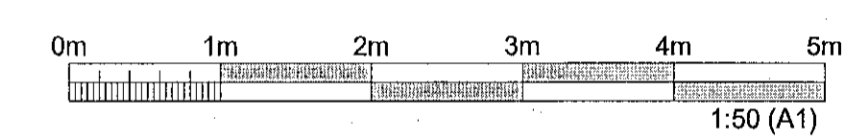


ÚTGÁFUFERILL					
ÚTG.	DAGS.	SKÝRINGAR	HANNAÐ	YFRF.	SAMP.
01	08.06.2022	VERKTEIKNING	GG	VÖH	VÖH
DAGS. UNDRSKRIFTAR					
8.6.2022		F.H. MANNVIT (NAFN OG KT.) MANNVIT hf. Viktor Guð Helgason Kt. 160282-7469		VÖH	
DAGS. UNDRSKRIFTAR					
		SAMRÆMINGARHÖNNUNUR / HÖNNUNARSTJÓRI (NAFN OG KT.) SJS			
BYGGT Á ADALUPPDRATTUM - DAGS.: 03.06.2022 - ÚTGÁFA: a					

HÖNNUNUR

MANNVIT
Úrdarhvarfi 6 203 Kópavogi Sími: 422 3000
www.mannvit.is mannvit@mannvit.is Kt: 430572-0169
© ÖLL AFNOT OG AFRITUN TEIKNINGAR, AÐ HELTA EÐA HEILD, ER HÁÐ SKRIFLEGU LEYFI HÖFUNDA.

HEITI VERKS
**ÓSEYRARBRAUT 25
220 HAFNARFJÖRÐUR**

HEITI TEIKNINGAR			
BURÐARVIRKI GRUNNMYND, HÆÐ 1. HLUTI 5			
FRUMÚTGÁFA	MKV.	STÆRD	A1
08.06.2022	1:50		
VERKNUMÉR	VERKHILUTI	TEIKNINGANUMÉR	ÚTGÁFA
3.151.348	000	SDR-G105	01

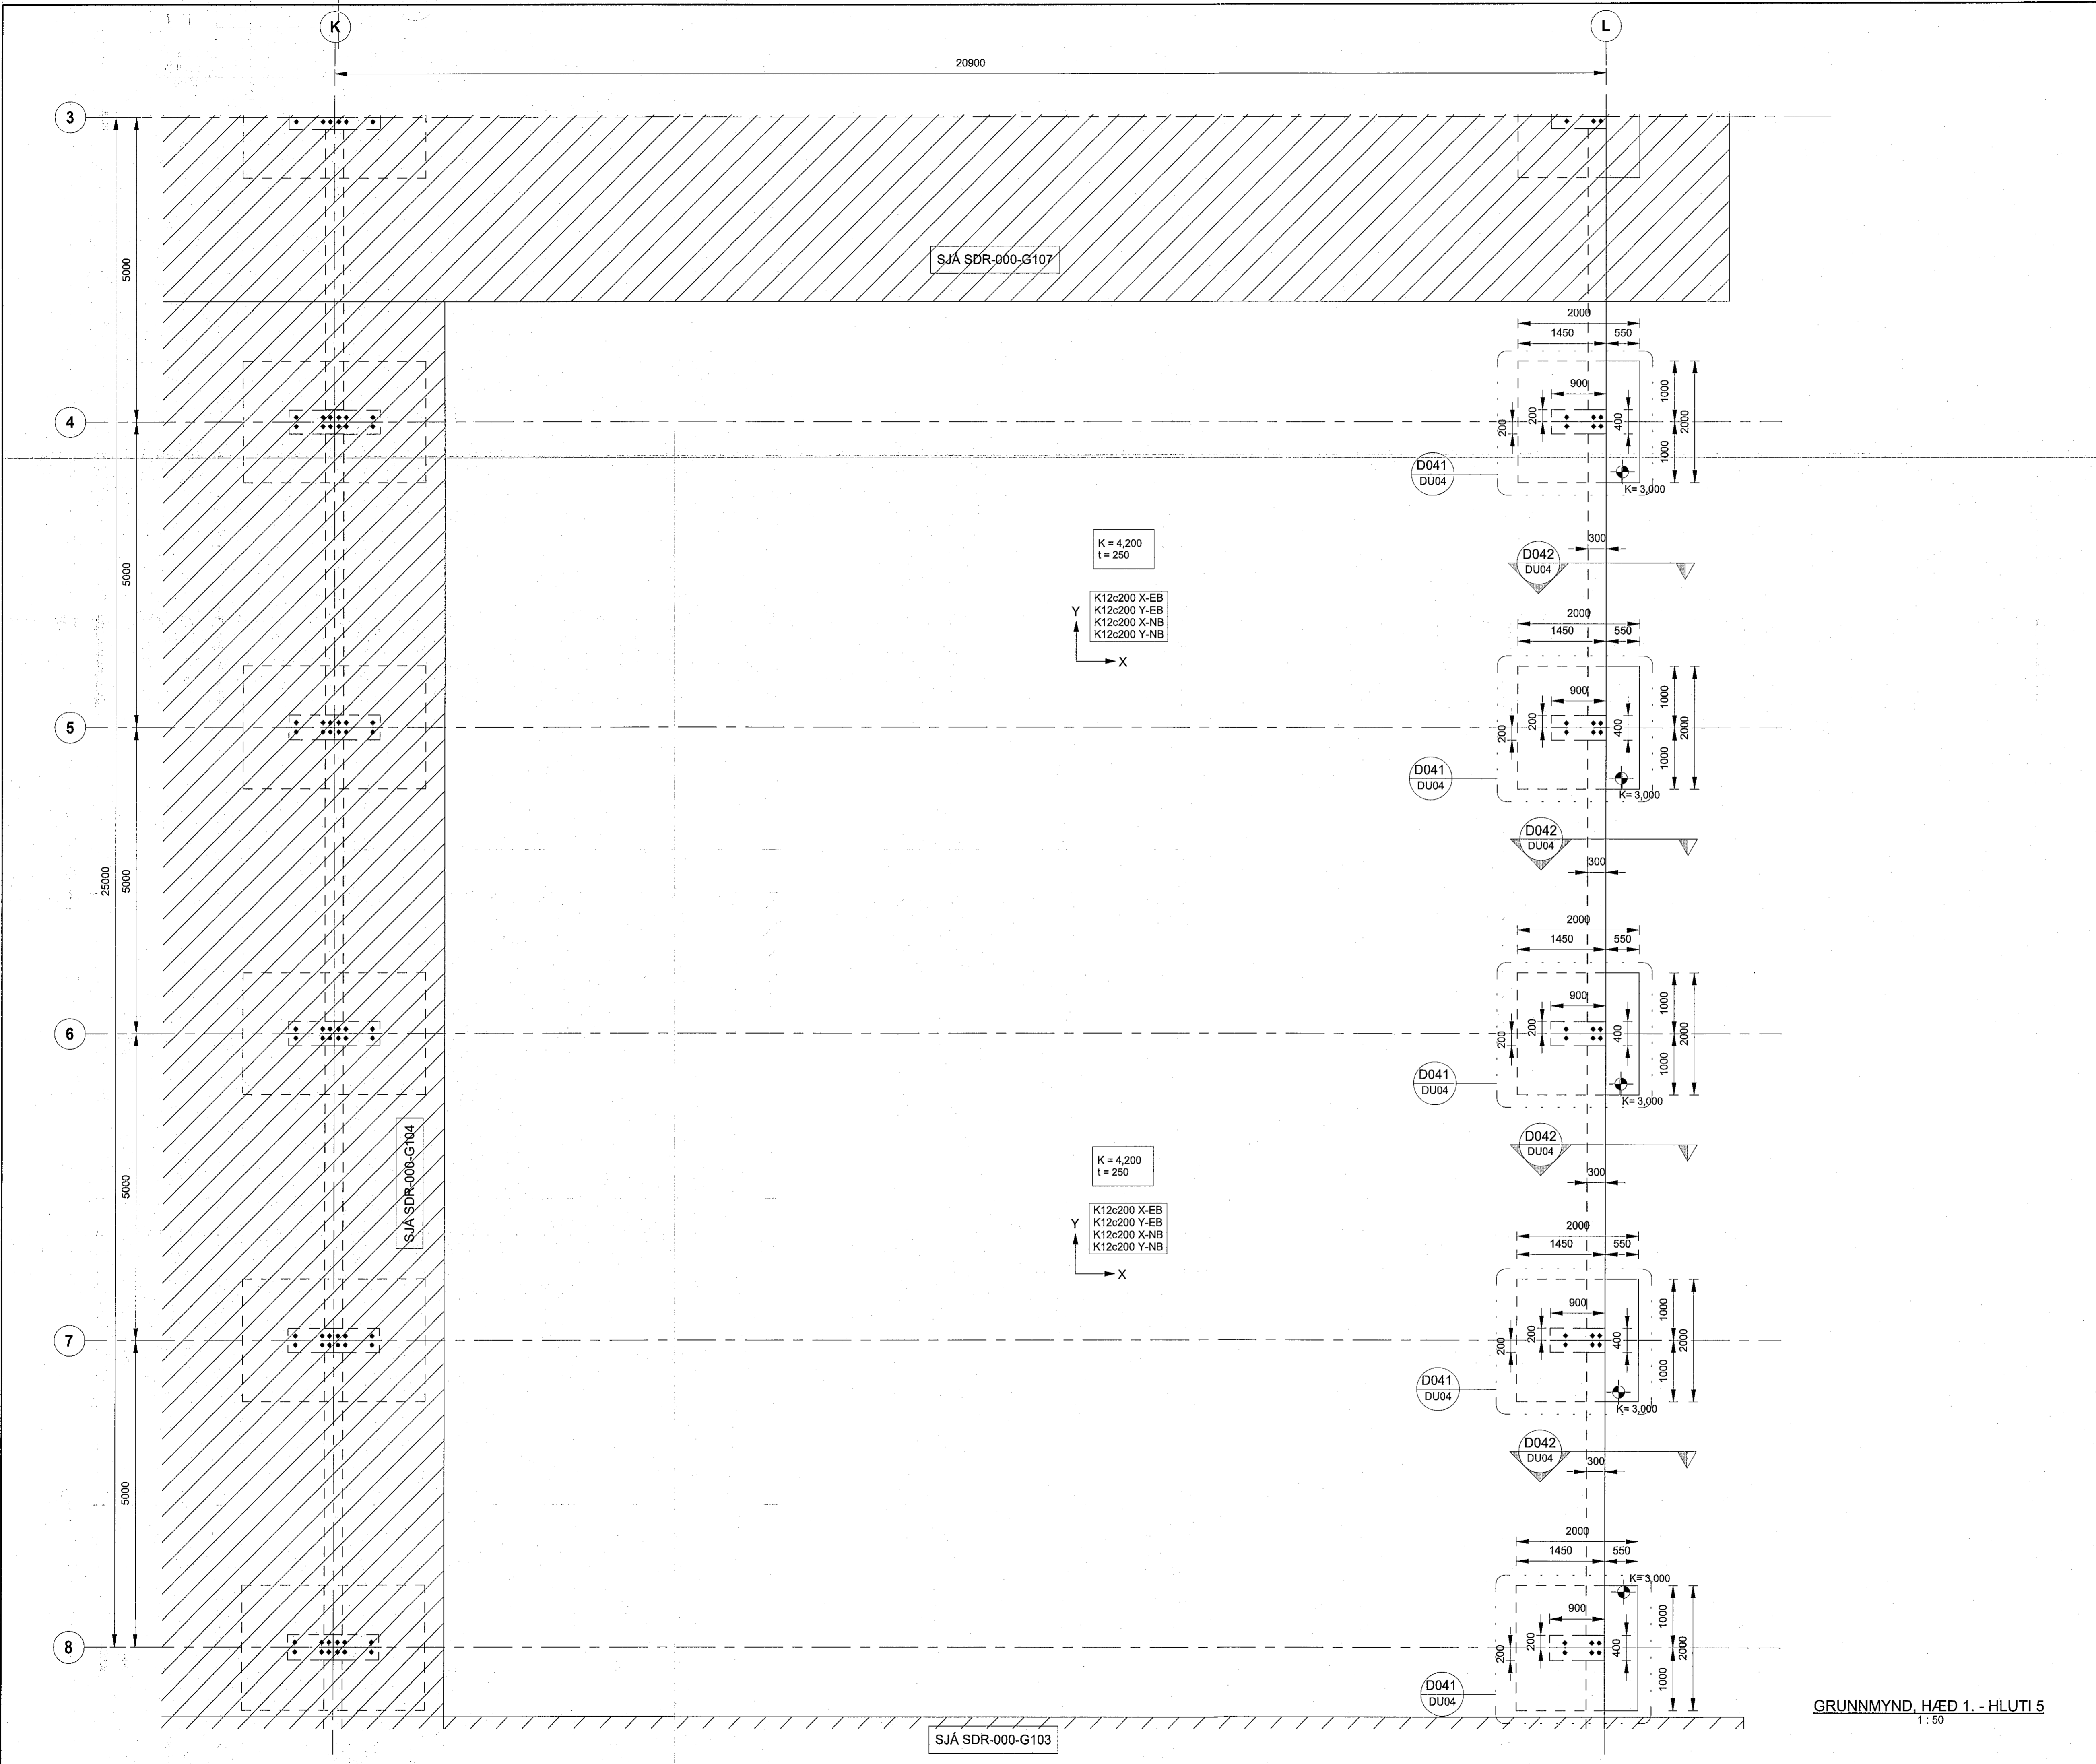

GRUNNMYND, HÆÐ 1. - HLUTI 5
1:50