


SJÁ SDR-000-G106

SJÁ SDR-000-G102

GRUNNMYND, HÆÐ 1. - HLUTI 4

1:50

LYKILMYND

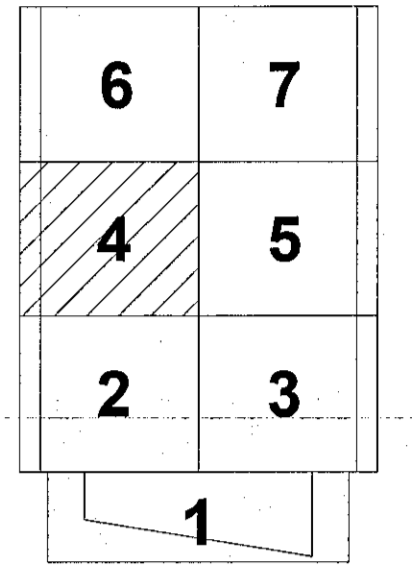

SKÝRINGAR:

ALMENNAR SKÝRINGAR: SJÁ SDR-AX TEIKNINGAR.
HÆÐARKÓTAR FYRIR SÖKKULFÆTUR ERU BOTNKÓTAR.


ALMENN JÄRNBENDING VEGGJA:

YTRA BYRÐI ER VIÐ ÚTHLIÐ BYGGINGARINNAR.

ALLIR 200 mm OG 250 mm VEGGIR; TVÖFÖLD JÄRNAGRIND Í YTRA OG INNRA BYRÐI K10c200 LÖÐ- OG LÄRÉTT

EINANGRA SKAL UNDIR BOTNPLOTUR FRÁ MÁTLÍNU 13 TIL 16 MEÐ 100 mm ÞYKKRI EPS EINANGRUN MEÐ RÚMÞYND AD LÁGMARKI 24 kg/m3.

EINANGRA SKAL 500 mm NIÐUR SÖKKULVEGGI AD INNANVERÐU MEÐ 75 mm ÞYKKRI EPS EINANGRUN MEÐ RÚMÞYNGD AD LÁGMARKI 24 kg/m3.

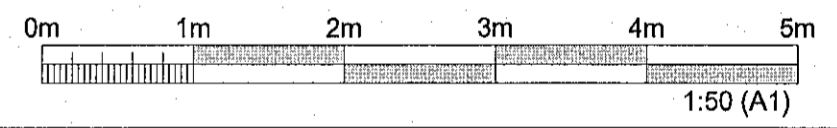

ÚTGÁFUFRILL

ÚTG.	DAGS.	SKÝRINGAR	HANNAÐ	YFRF.	SAMP.
01	08.06.2022	VERKTEIKNING	GG	VOH	VOH

DAGS. UNDRSKRIFTAR: F.H. MANNVIT (NAFN OG KT.)
8.6.2022
MANNVIT M.
Vilhelm Ólafur Helgason
Kt. 100282-7469

DAGS. UNDRSKRIFTAR: SAMRÆMINGARHÖNNUEBURI / HÖNNUNARSTJÓRI (NAFN OG KT.)
SÖLVA ÞYNNISDÓTTIR

BYGGT Á AÐALUPPDRATTUM - DAGS.: 03.06.2022 - ÚTGÁFA: a

HÖNNUEBIR

MANNVIT
Undarhvarfi 6 203 Kópavogi Sími: 422 3000
www.mannvit.is mannvit@mannvit.is Kt: 430572-0169
© ÖLL AFNOT OG AFRITUN TEIKNINGAR AD HILUTA EÐA HEIÐ. ER HÁÐ SKYLFLEGU LEYFI HÖFUNDAR.

ÓSEYRARBRAUT 25
220 HAFNARFJÖRÐUR

HEITI TEIKNINGAR: BURÐARVIRKI GRUNNMYND, HÆÐ 1. HLUTI 4

FRUMÚTGÁFA	MIKV.	ST/ERD
08.06.2022	1:50	A1
VERKNUMÉR	VERKHLOTI	TEIKNINGANUMÉR
3.151.348	000	SDR-G104
ÚTGÁFA		
01		