



**LYKILMYND**

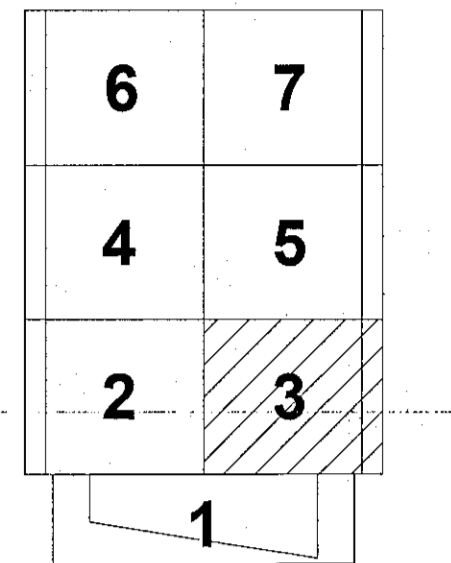

**SKÝRINGAR:**

ALMENNAR SKÝRINGAR: SJÁ SDR-AX TEIKNINGAR.  
HÆÐARKÓTAR FYRIR SÖKKULFÆTUR ERU BOTNKÓTAR.  
ALMENN JÄRNBEYNDING VEGGJA:  
YTRA BYRDI ER VIÐ ÚTHLID BYGGINGARINNAR.  
ALLIR 200 mm OG 250 mm VEGGIR: TVÖFÖLD JÄRNAGRIND Í YTRA OG INNRA BYRDI K10c200 LÖB- OG LÄRETT  
EINANGRA SKAL UNDIR BOTNPLOTUR FRÁ MÁTLINU 13 TIL 16 MEÐ 100 mm ÞYKKRI EPS EINANGRUN MEÐ RÚMPYND AÐ LÄGMARKI 24 kg/m<sup>3</sup>.  
EINANGRA SKAL 500 mm NIÐUR SÖKKULVEGGI AÐ INNANVERÐU MEÐ 75 mm ÞYKKRI EPS EINANGRUN MEÐ RÚMPYNGD AÐ LÄGMARKI 24 kg/m<sup>3</sup>.

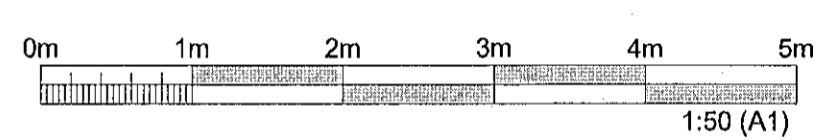

ÚTGÁFUFRILL					
ÚTG.	DAGS.	SKÝRINGAR	HAUNAD.	YFIRF.	SAMB.
01	08.06.2022	VERKTEIKNING	GG	VÖH	VÖH

DAGS. UNDRISKRIFTAR F.H. MANNVITS (NAFN OG KT.)  
8.6.2022 MANNVIT hf.  
Vöðvarðarvegur 6, 101 Reykjavík  
Sími: 422 3000  
Kt.: 160282-7469  
DAGS. UNDRISKRIFTAR SAMRÆMINGARHÖNNUNUR / HÖNNUNARSTJÓRI (NAFN OG KT.)


BYGGT Á ADALUPPDRATTUM - DAGS.: 03.06.2022 - ÚTGÁFA: a

HÖNNUNIR **MANNVIT**  
Úrdarhvarfi 6 203 Kópavogi Sími: 422 3000  
www.mannvit.is mannvit@mannvit.is Kt: 430572-0169  
© ÖLL AFNOT OG AFRITUN TEIKNINGAR, AD HLUFTA EÐA HEILD, ER HÁÐ SKRIFLEGU LEYFI HOFLUNDA

HEITI VERKS  
**ÓSEYRARBRAUT 25  
220 HAFNARFJÖRÐUR**

HEITI TEIKNINGAR  
BURÐARVIRKI  
GRUNNMYND, HÆÐ 1.  
HLUTI 3

FRUMÚTGÁFA	MKV.	ST/ERD
08.06.2022	1:50	A1
VERKUNUMER	VERKHLUTI	TEIKNINGANUMER
3.151.348	000	SDR-G103
		ÚTGÁFA
		01

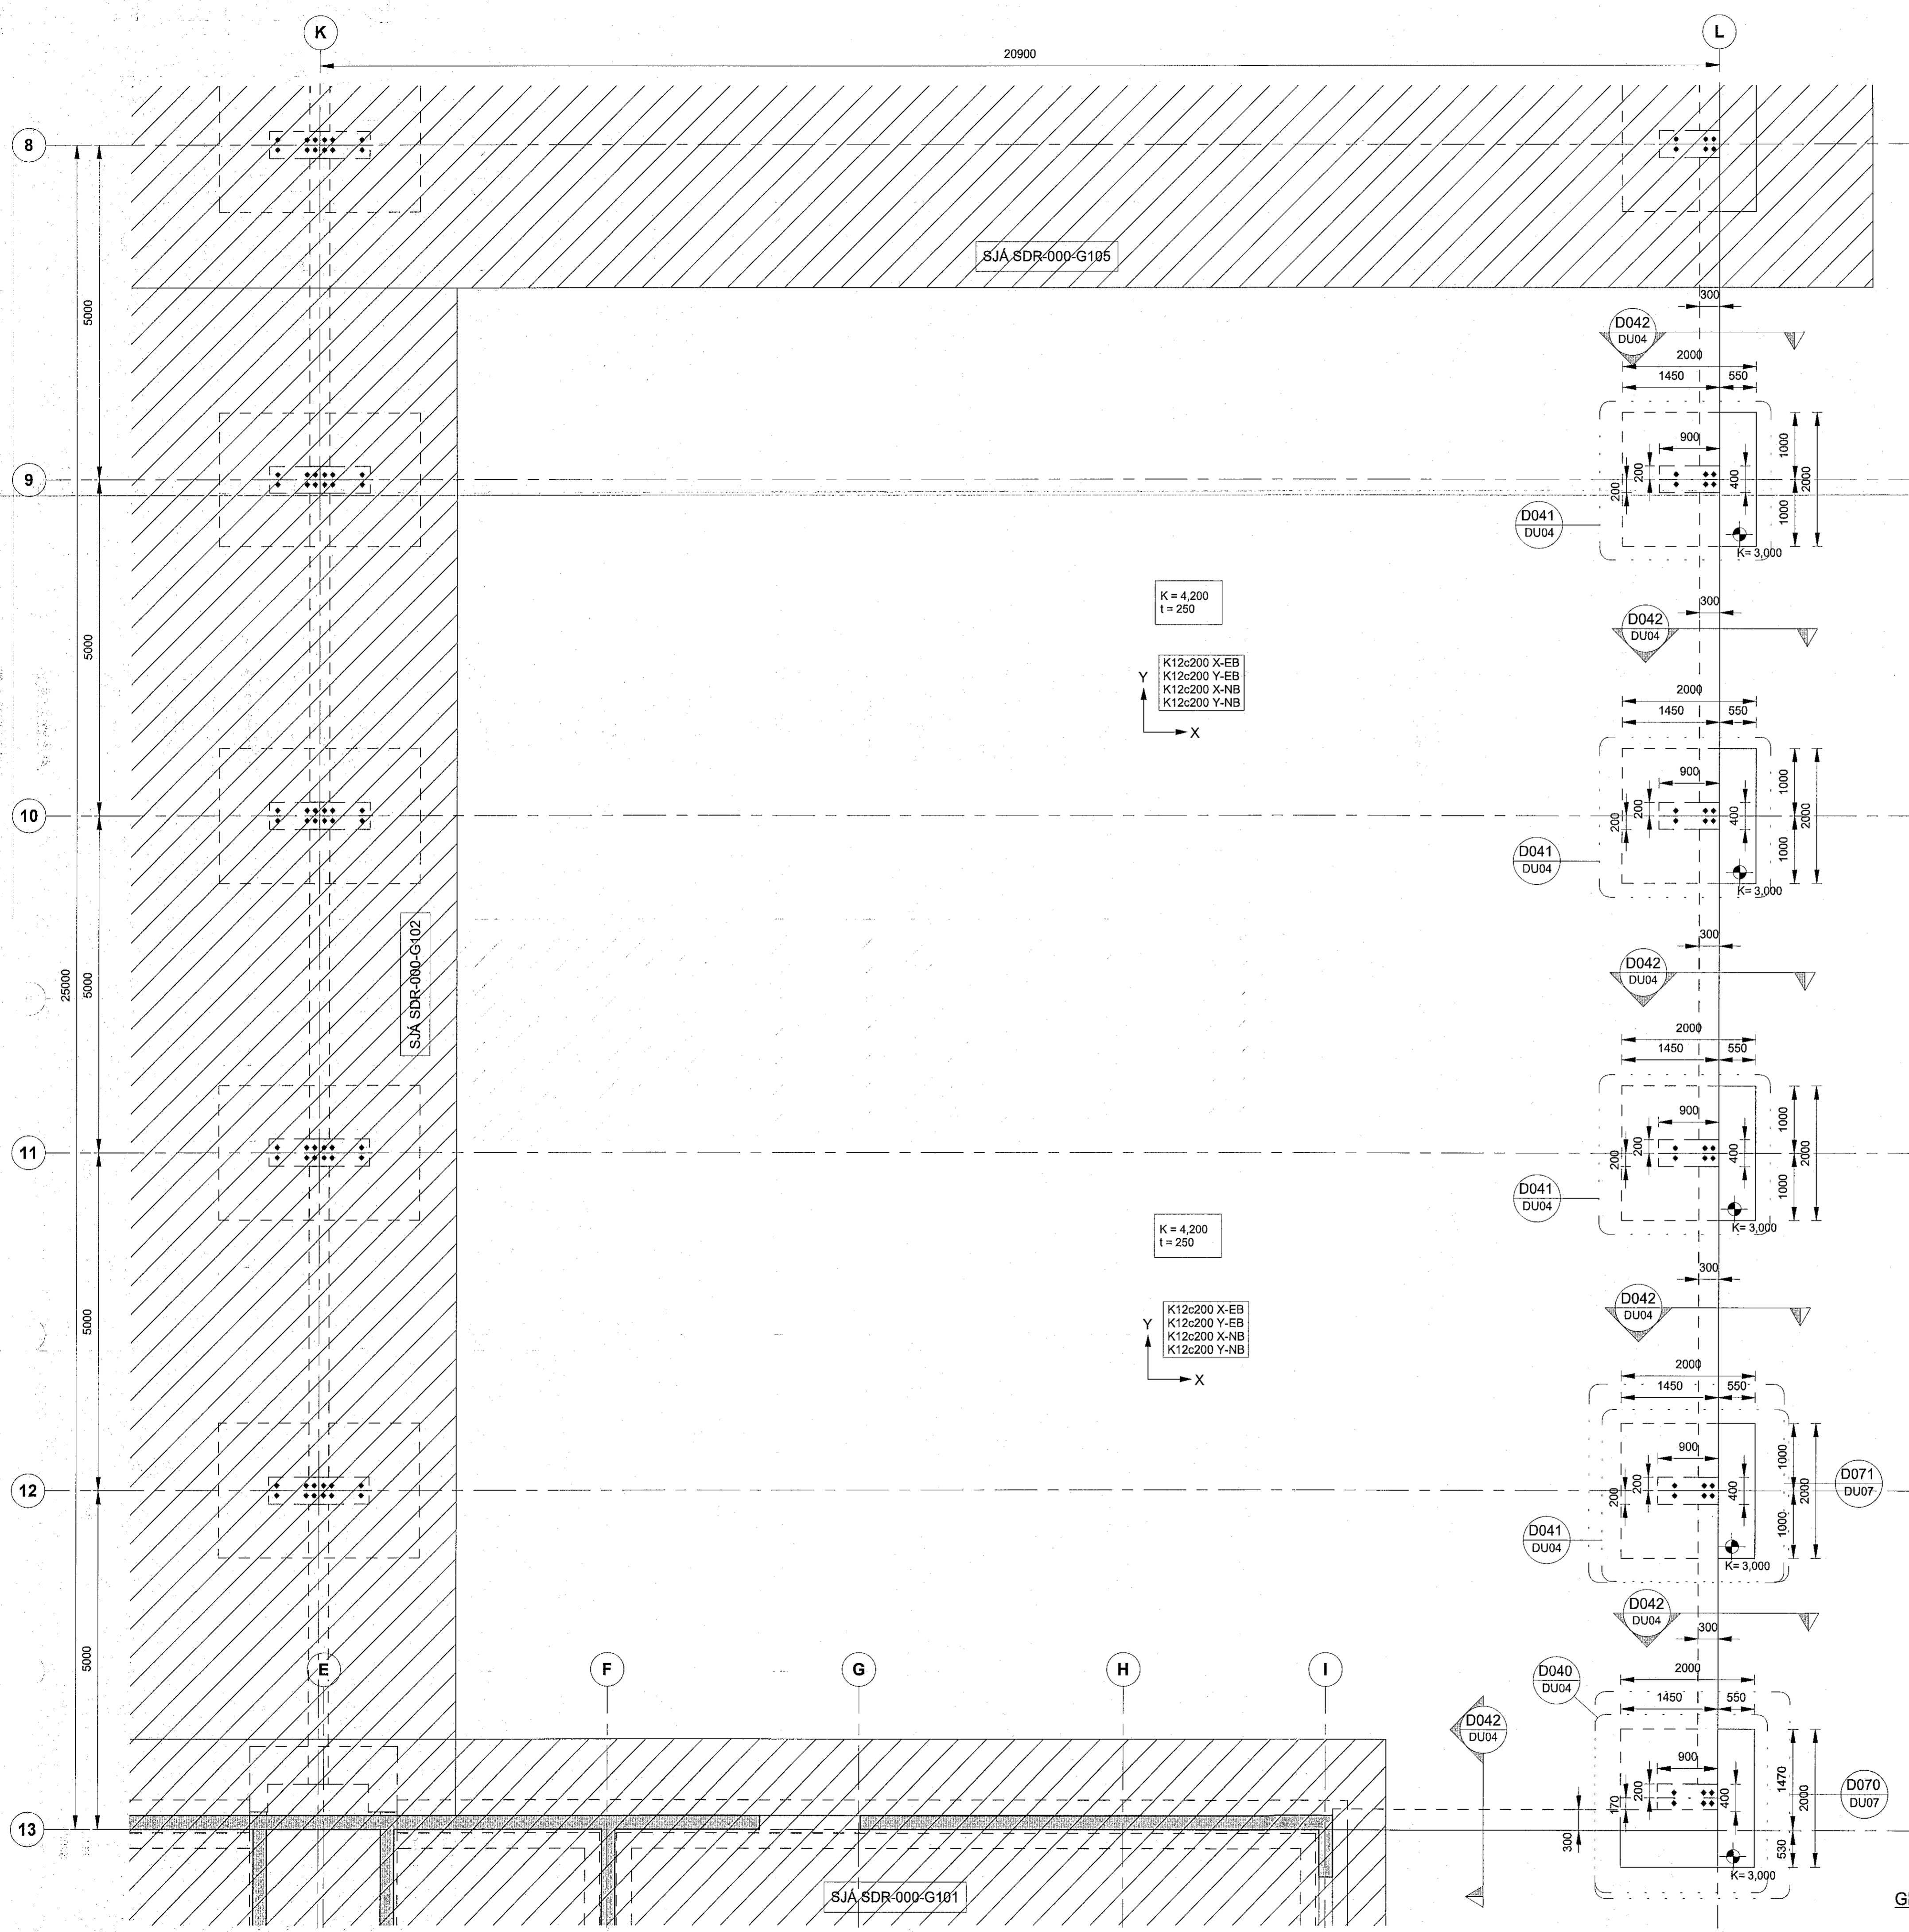

GRUNNMYND, HÆÐ 1. - HLUTI 3  
1:50