



PRENTAD: miðvikudagur, 8. júní 2022 13:20:57

TOLVUSRÁÐ: C:\Mannvit\315103\_31\_14\805\Jardvinna\315103-000-GDR-J001.dwg

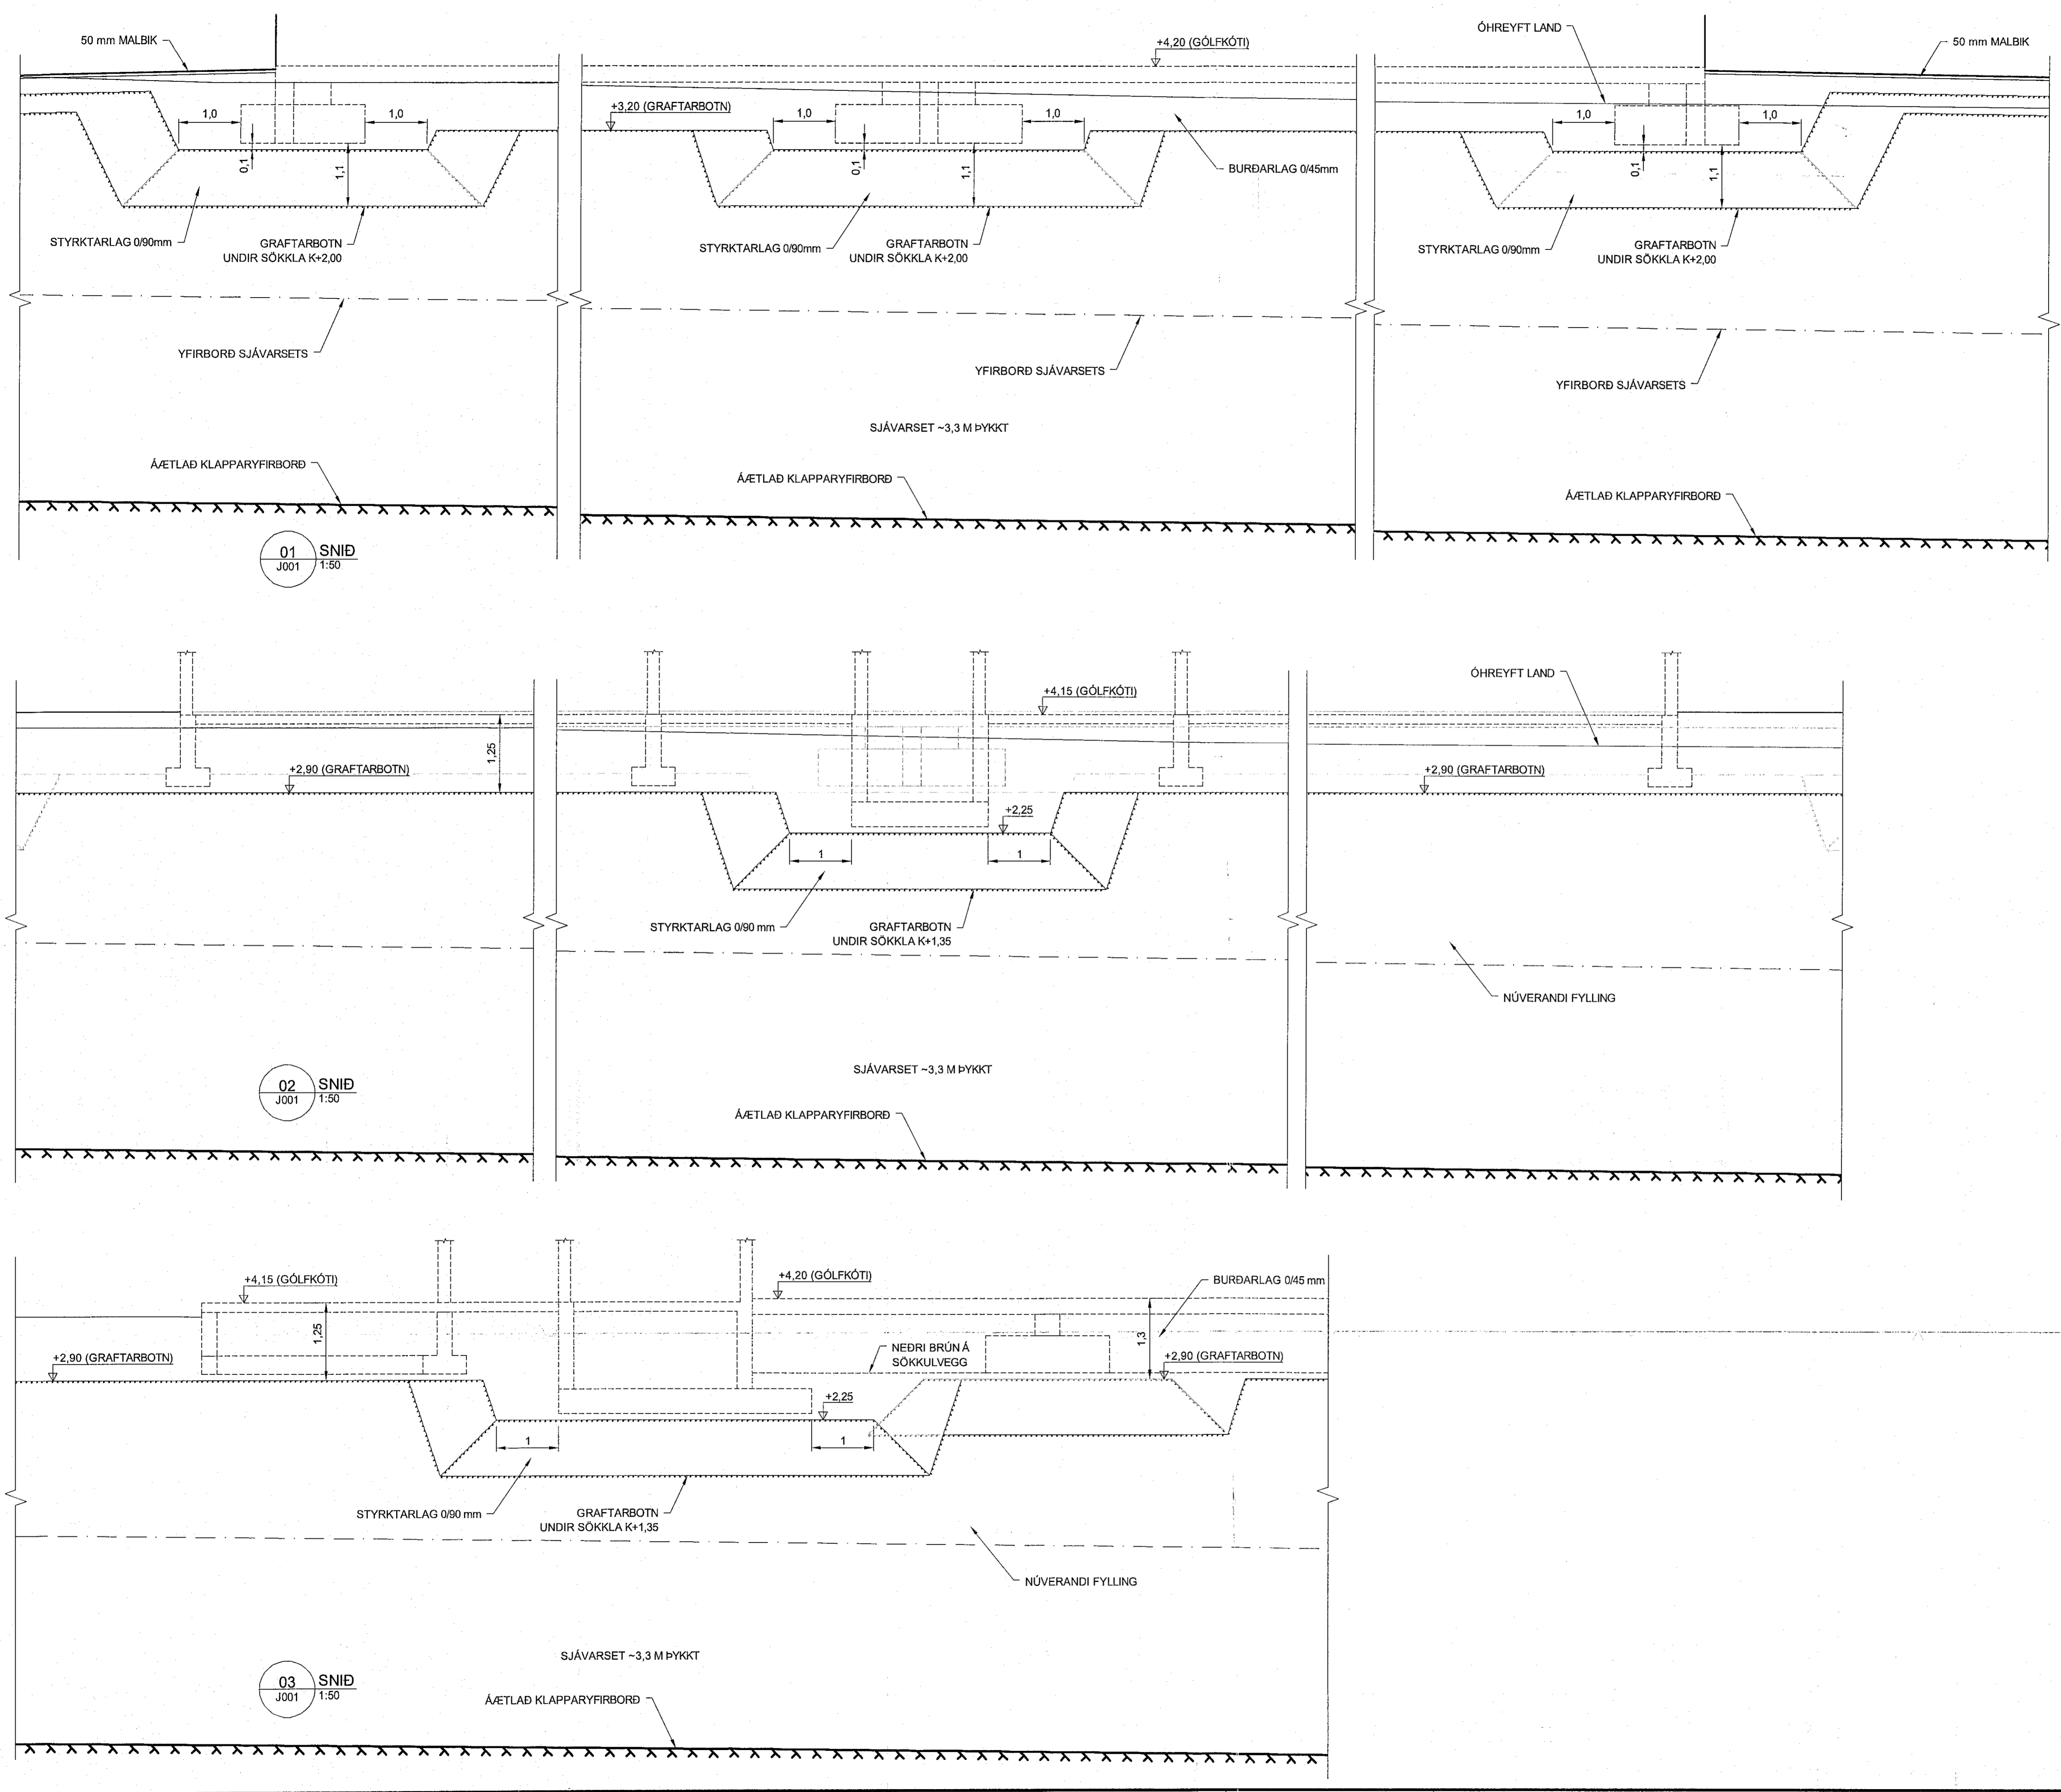

Samþykkt þann  
24. JÚNÍ 2022  
Byggingarfulltrúinn í Hafnarfjörð  
Sölva Þjarnadóttir

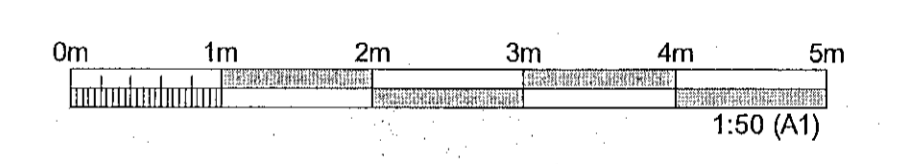

ÚTGÁFUFRILL					
ÓTG.	DAGS.	SKYRINGAR	HANNAÐ	YFIRF.	SAMB.
01	08.06.2022	VERKTEIKNING	P-BG	GG	VÖH
DAGS. UNDRSKRIFTAR		F.H. MANNVIT (NAFN OG KT.)			
8.6.2022		MANNVIT Vilhelmur Einar Helgason Kr. 160282-7469	VÖH		
DAGS. UNDRSKRIFTAR		HÖNNUNARSTJÓRI (NAFN OG KT.)			
		Sölva Þjarnadóttir			
BYGGT Á ADALUPPDRATTUM ASK - DAGS.: 08.06.2021					
HÖNNUÐUR					
<b>MANNVIT</b> Údarhvarfi 6 203 Kópavogi Sími: 422 3000 Fax: 422 3001 www.mannvit.is mannvit@mannvit.is KT: 430572-0169 <small>© ÖLL AFRÖD OG AFRITUN TEIKNINGAR, AD HILUTA EDA HEIÐ ER HÁÐ SKRIFLEGLU LEYFI HÖFUNDA.</small>					
HEITI VERKS					
ÓSEYRARBRAUT 25					
220 - HAFNARFJÖRÐUR					
HEITI TEIKNINGAR					
JARDVINNA					
SNID					
FRUMÚTGÁFA	MKV.	STÆRÐ			
08.06.2022	1:50	A1			
VERKNUMÉR	VERKHLUTI	TEIKNINGANÚMÉR	ÚTGÁFA		
3.531.384	000	GDR-J002	01		